
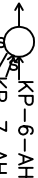


ÚZEMÍ
POVRCH ÚZEMÍ
PARCELY
POVODÍ
VZDALENOST ŠACHET

NÁZVY ŠACHET

2	HORNÍ SLIVNO	
1	ŠTĚRKOVÁ PRAŠNÁ CESTA 690/12	
AH		40.00
		40.00
17.00		

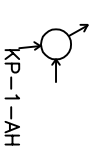

STOKA AH


MĚŘÍTKO 1:500/1:100

SKLON [promile] – DÉLKA [m]
DN [mm] – MATERIAL – DÉLKA [m]
KAPACITA [l/s] – RYCHLOST [m/s] (dle: Colebrook)
NAVR.PRUTOK [l/s] – RYCHLOST [m/s]

29.41 – 17.00	11.50 – 40.00	15.00 – 40.00
167.02 – 3.40	250 – KAMENINA – 97.00	115.39 – 2.35
10.00 – 1.75	99.69 – 2.03	6.00 – 1.15

KÓTA UPRAVENÉHO TERÉNU
HLOUBKA VÝKOPU
KÓTA DNA POTRUBÍ
KÓTA TERÉNU
STANIČENÍ [km],[m]

0,000
0,097

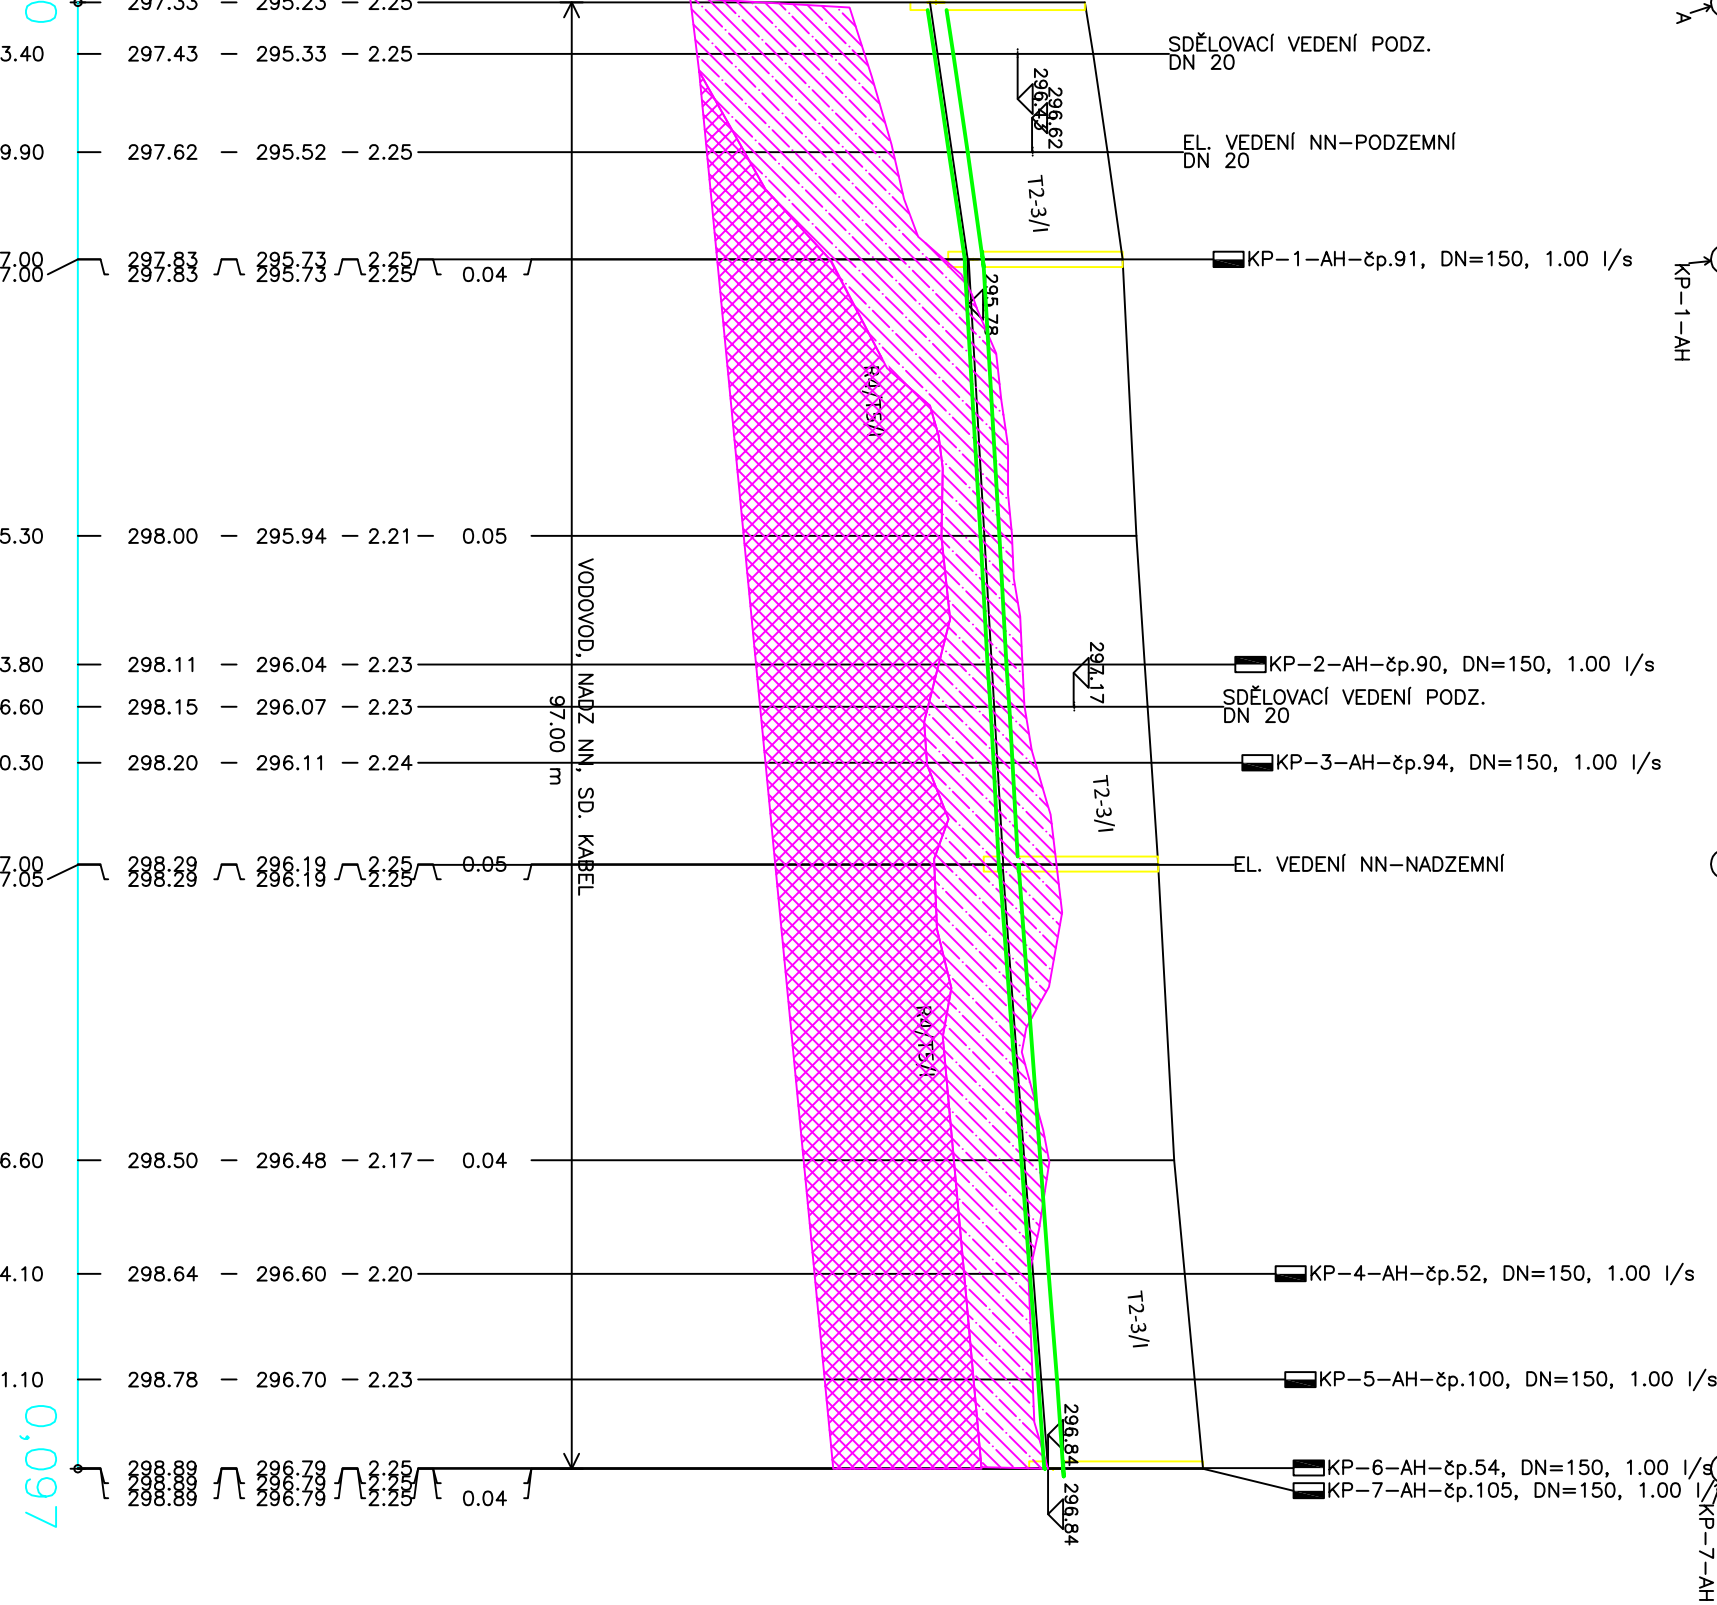

LEGENDA:
1) 1005
2) ASPALTOVÁ KOMUNIKACE

KRESLIL:	Mgr. R. Linhartová	ODP. ŘEŠITEL:	RNDr. Oldřich Levý
ZPRACOVAL:	RNDr. Oldřich Levý	KONTROLA:	Mgr. Ladislav Špilchal
OBJEDNATEL:			
INVESTOR:	Obec Horní Slivno		
STAVBA ZAKÁZKA:	Horní Slivno - splašková kanalizace Geofyzikální průzkum trasy		
OBSAH PŘÍLOHY:	Inženýrskogeologické poměry - profil stoky AH		
 INSET s.r.o. Lucemburská 7, 130 00 Praha 3 www.inset.com tel. 221 489 111			
Č. ZAKÁZKY		20020230000	
ÚČEL		zz	
FORMÁT		DATUM	
297x519		10/2020	
ČÍS. ZPRÁVY		01	
MĚŘÍTKO		ČÍSLO PŘÍLOHY:	
1:500/100		3.11	

	Pokryv, hlíny, jíly, písky,
	R5/T4/I: pískovce a slínovce silně zvětralé
	R4/T5/I: pískovce, slínovce slabě zvětralé
	R3/T5-6/II: vápence

Délka výkopu	97 m	%
Řez výkopu (x-z)	200 m ²	100
Pokryv T2 – T3/I	174 m ²	93
Podloží R5/T4/I	26 m ²	7

- Pro šířku rýhy 1 m je plocha řezu rovna kubatuře výkopu

VEDOUcí PROJEKTANT			ZODPOVĚDNÝ PROJEKTANT	VYPRACOVAL
RADEK HNAT			RADEK HNAT	RADEK HNAT
KRAJ: STŘEDOČESKÝ			PO (OZP): MLADÁ BOLESLAV	SO: BENÁTKY N. JIZEROU
INVESTOR:			OBEC HORNÍ SLIVNO, HORNÍ SLIVNO čp.107, 294 79 HORNÍ SLIVNO	Obd: HORNÍ SLIVNO
RADEK HNAT VAK PROJEKT PROJEKT VODOVODŮ KANALIZACE, ČOV, INŽENÝRSKÁ ČINNOST PROULSKOVA 1724 511 01 TUKNOV tel/fax 481 311 564, mobil 737 335 311 E-mail: vak-projekt@iscd.cz IČO 167 922 71, DIČ CZ6608071206 				
DATUM			01/2020	
FORMÁT			3 A4	
MĚŘÍTKO			1:500/1:100	
STUPĚN			DSP	
ČÍS.ZAKÁZKY			332/2020	
ČÍSLO STAVBY				
D-DOKUMENTACE OBJEKTŮ A TECHNICKÝCH A TECHNOLOGICKÝCH ZAŘÍZENÍ				
NAZEV VÝKRESU			ČÍS.VÝKRESU	
PODÉLNÝ PROFIL STOKY AH			D.1.13	