

ÚZEMÍ
POVRCH ÚZEMÍ
PARCELY
POVODÍ
VZDALENOST ŠACHET

HORNÍ SLIVNO	
ASFALTOVÁ KOMUNIKACE	
1001/1	
BA	
6.00	35.00




NÁZVY ŠACHET

LSŠ10.18Š10.18.1

Š10.18.2

LSŠ10.18.3

KŠ10.18.4

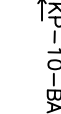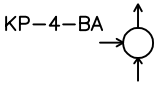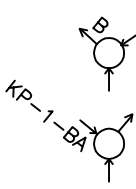

STOKA BA

MĚŘÍTKO 1:500/1:100


KÓTA UPRAVENÉHO TERÉNU

HLOUBKA VÝKOPU

KÓTA DNA POTRUBÍ

KÓTA TERÉNU

STANIČENÍ [km],[m]

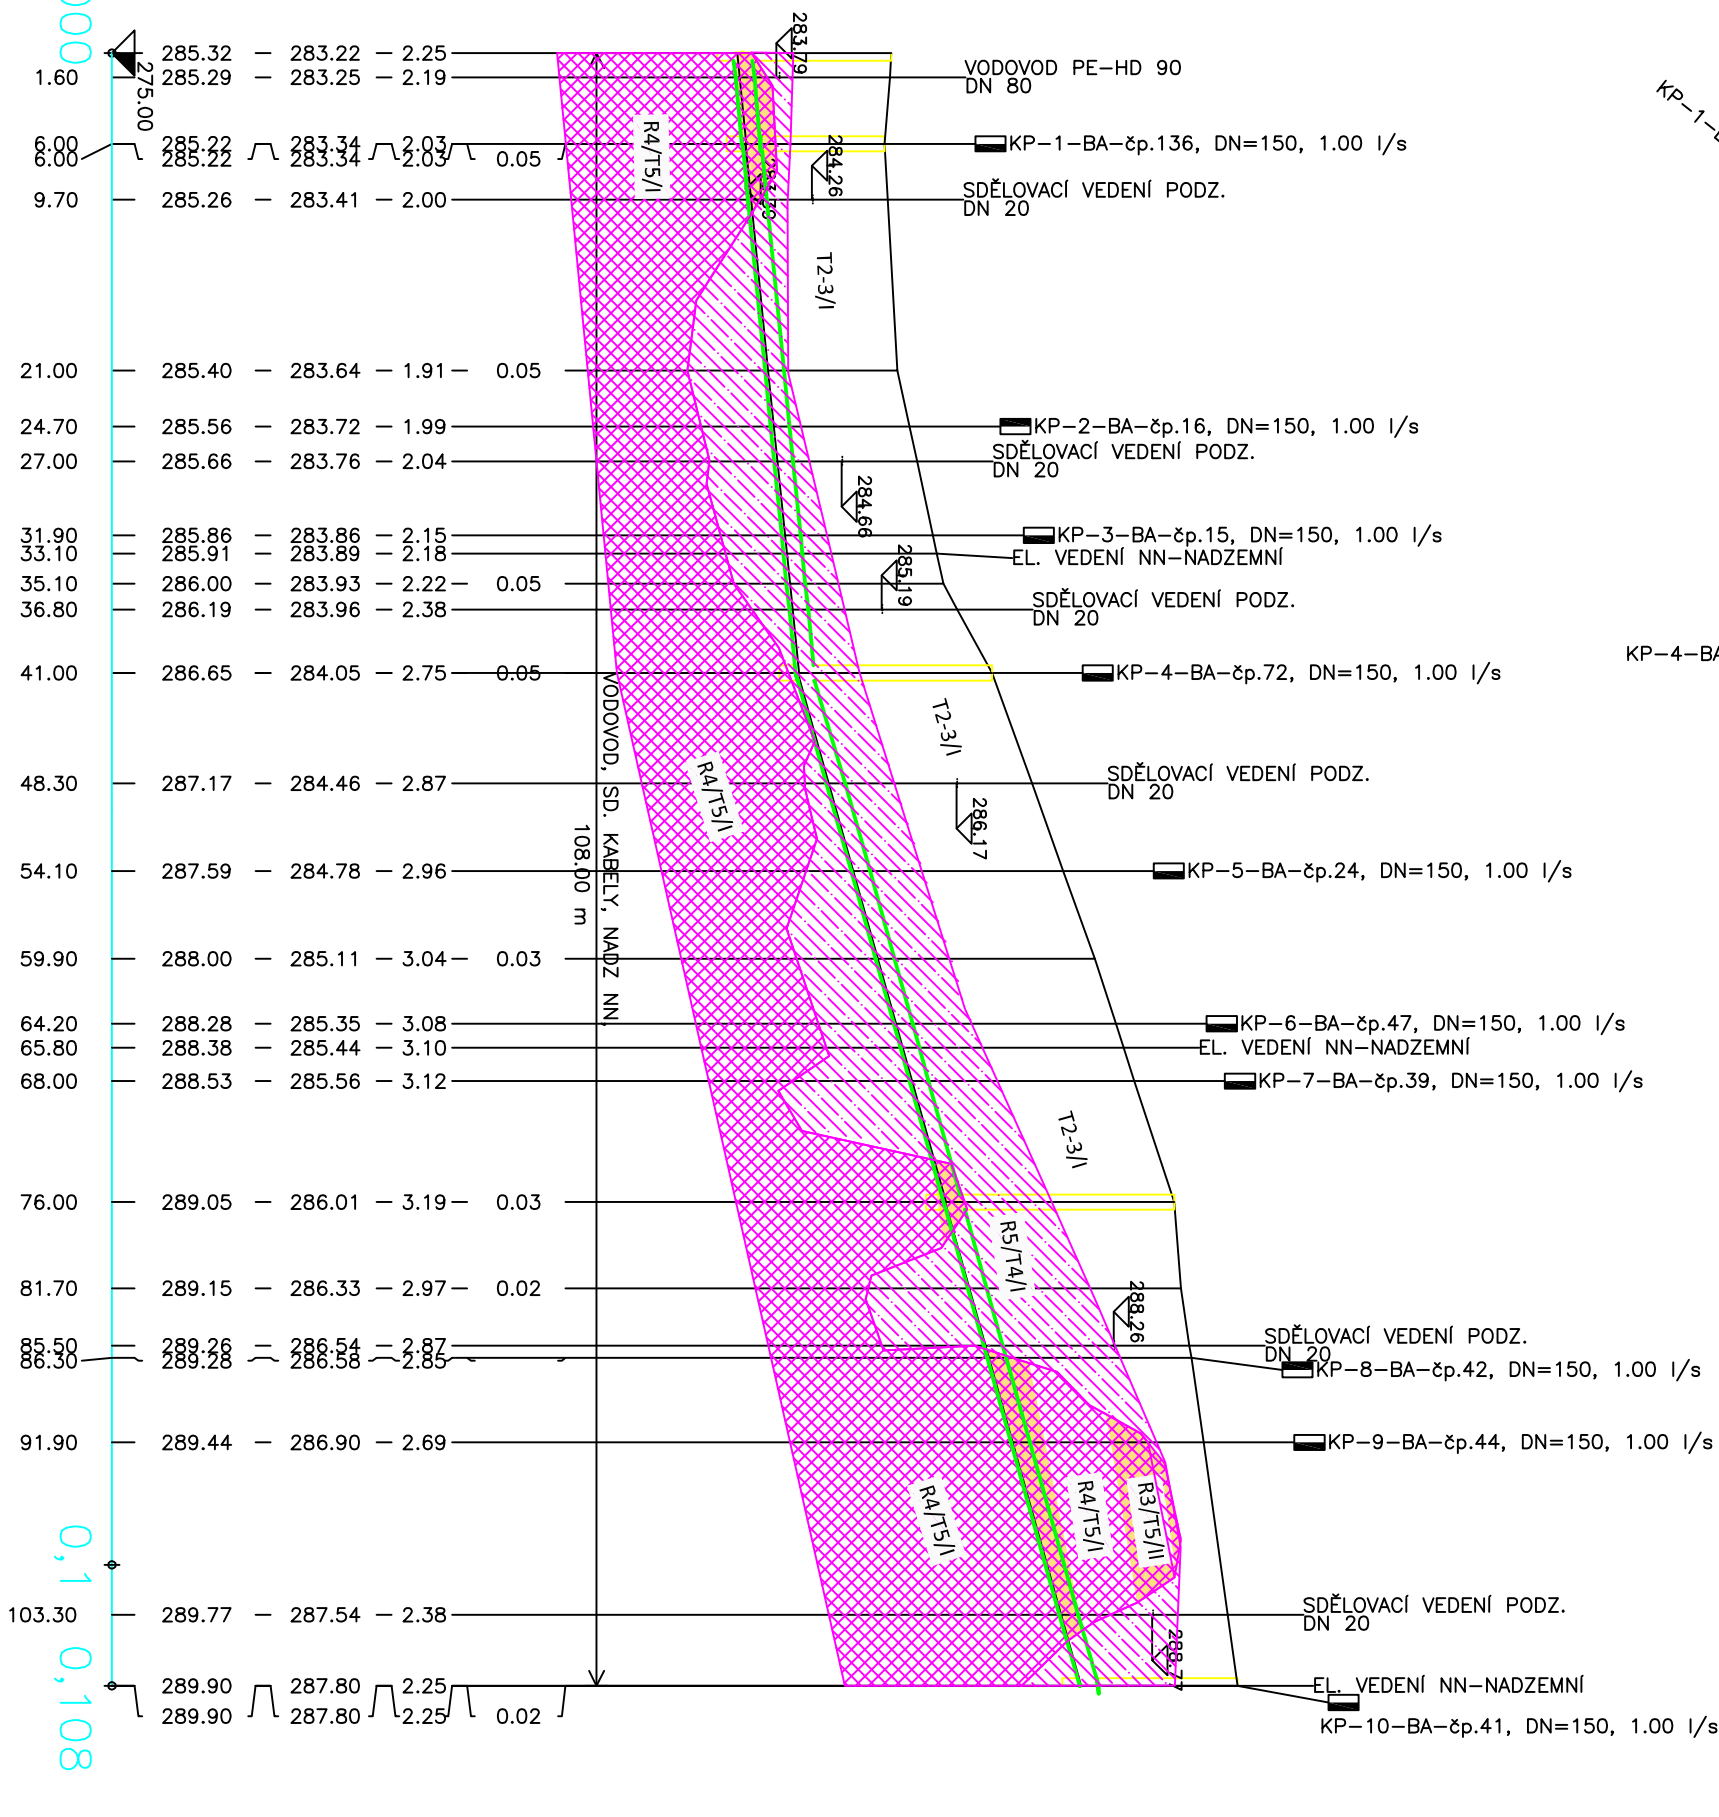

SKLON [promile] – DÉLKA [m]
DN [mm] – MATERIÁL – DÉLKA [m]
KAPACITA [l/s] – RYCHLOST [m/s] (dle: Colebrook)
NAVR.PRUTOK [l/s] – RYCHLOST [m/s]

1	20.19 – 35.00	250 – KAMENINA – 108.00	56.02 – 67.00
2	135.86 – 2.77	237.71 – 4.84	
3	9.00 – 1.46	7.00 – 2.02	3.00 – 1.55

LEGENDA:
1) 20.00 – 6.00
2) 135.16 – 2.75
3) 11.00 – 1.55

KRESLIL:	Mgr. R. Linhartová	ODP. ŘEŠITEL:	RNDr. Oldřich Levý
ZPRACOVAL:	RNDr. Oldřich Levý	KONTROLA:	Mgr. Ladislav Šplichal
OBJEDNATEL:			
INVESTOR:	Obec Horní Slivno		
STAVBA ZAKÁZKA:	Horní Slivno - splašková kanalizace Geofyzikální průzkum trasy		
OBSAH PŘÍLOHY:	Inženýrskogeologické poměry - profil stoky BA		

 INSET s.r.o. Lucemburská 7, 130 00 Praha 3 www.inset.com tel. 221 489 111	
Č. ZAKÁZKY	20020230000
ÚČEL	zz
FORMÁT	
297x541	
DATUM	10/2020
ČÍS. ZPRÁVY	01
MĚŘÍTKO	
1:500/100	
ČÍSLO PŘÍLOHY:	3.14

	Pokryv, hlíny, jíly, písky,
	R5/T4/I: pískovce a slínovce silně zvětralé
	R4/T5/I: pískovce, slínovce slabě zvětralé
	R3/T5-6/II: vápence

Délka výkopu	108 m	%
Řez výkopu (x-z)	260 m ²	100
Pokryv T2 – T3/I	148 m ²	57
Podloží R5/T4/I	78 m ²	30
Podloží R4/T5/I	15 m ²	6
Podloží R3/T5-6/II	19 m ²	7

- Pro šířku rýhy 1 m je plocha řezu rovna kubatuře výkopu

VEDOUcí PROJEKTANT			ZODPOVĚDNÝ PROJEKTANT	VYPRACOVAL
RADEK HNAT			RADEK HNAT	RADEK HNAT
KRAJ: STŘEDOCESKÝ			PÚ (OŽP): MLADÁ BOLESLAV	SG: BENÁTKY N. JIZEROU
INVESTOR:			OBEC HORNÍ SLIVNO, HORNÍ SLIVNO č.p.107, 294 79 HORNÍ SLIVNO	Obč: HORNÍ SLIVNO
HORNÍ SLIVNO - SPLAŠKOVÁ KANALIZACE IO 301 - SPLAŠKOVÁ KANALIZACE				
D-DOKUMENTACE OBJEKTŮ A TECHNICKÝCH A TECHNOLOGICKÝCH ZAŘÍZENÍ				
NÁZEV VÝKRESU				
PODÉLNÝ PROFIL STOKY BA				
RADEK HNAT  VAK PROJEKT PROJEKCE VODOPROUDŮ KANALIZACE, DŮV. INŽENÝRSKÁ ČINNOST PROJEKTOVÁ 1724 511 01 TURNOV tel./fax 461 311 564, mobil 737 335 311 E-mail: vak-projekt@seznam.cz IČO 167 922 71, DIČ CZ606071206				
DATUM		01/2020		
FORMÁT		3 A4		
MĚŘÍTKO		1:500/1:100		
STUPĚŇ		DSP		
ČÍS.ZAKÁZKY		332/2020		
ČÍSLO STAVBY				
ČÍS.SOUPRAVY		ČÍS.VÝKRESU		
D.1.16				