Podélný profil výtlaku VA č.2

MĚŘÍTKO 1:500 / 1:200

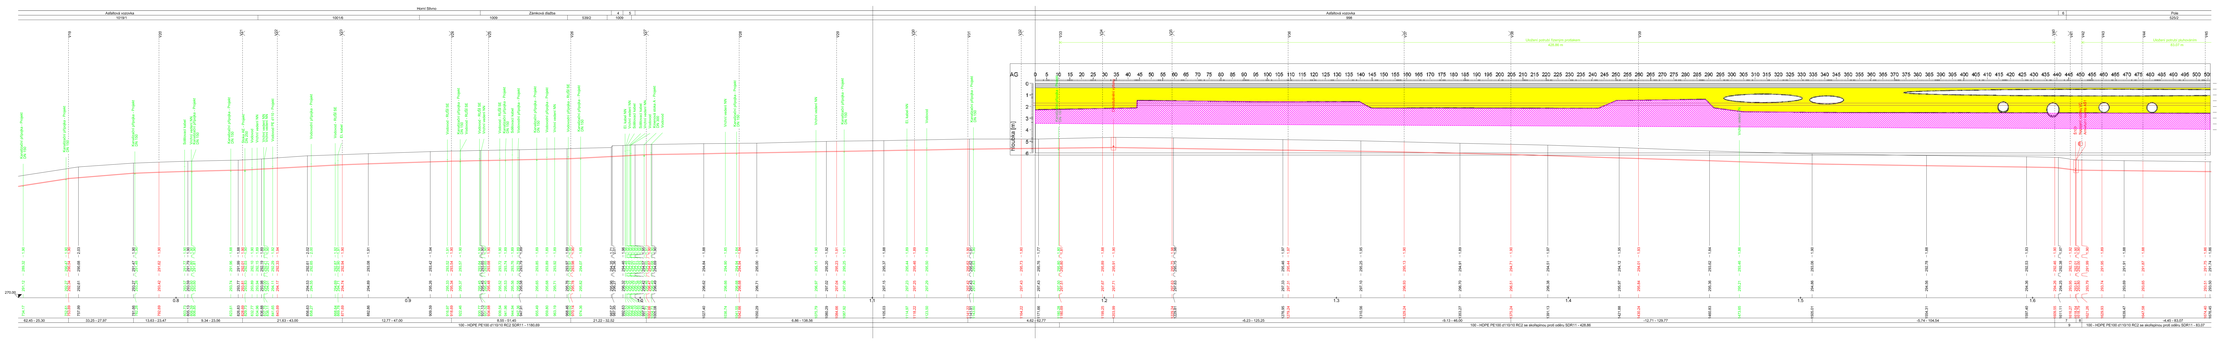
ÚZEMÍ
POVIDCA / ÚZEMÍ
PARCELNÍ ČÍSLO
Horní Slivno
Zámecká dlažba
Asfaltová vozovka
KÓTA UPRAVENÉHO TERÉNU
HLOUBKA VÝKOPU
KÓTA DNA POTRUBÍ
KÓTA TERÉNU
SROVNÁVACÍ ROVINA [m]
STANIČENÍ [km]
SKLON [promile] / DÉLKA [m]
ČÍN [mm] - MATERIÁL - DÉLKA [m]
1:500 - HDPE PE100 d110/10 RC2 SDR11 - 1196,68
1:200 - HDPE PE100 d110/10 RC2 SDR11 - 428,86
Úložné potrubí Fibervyn protiskem
Úložné potrubí zhutnitelným
Fibervyn
Pískové lože
Pískové lože
Pískové lože