
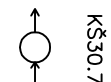
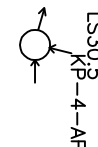
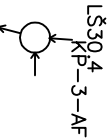
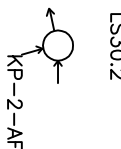


ÚZEMÍ  
POVRCH ÚZEMÍ  
PARCELY  
POVODI  
VZDÁLENOST ŠACHET  
NÁZVY ŠACHET


|              |  |  |                              |  |  |
|--------------|--|--|------------------------------|--|--|
| HORNÍ SLIVNO |  |  | ASFALTOVÁ SILNICE III. TŘÍDY |  |  |
| 998          |  |  | 1                            |  |  |
| AF           |  |  | 91/2                         |  |  |
| 21.00        |  |  | 2                            |  |  |
| 18.00        |  |  | 91/3                         |  |  |
| 31.00        |  |  | 2                            |  |  |
| 37.00        |  |  | 14.00                        |  |  |
| 29.00        |  |  |                              |  |  |
| 23.00        |  |  |                              |  |  |
| 14.00        |  |  |                              |  |  |

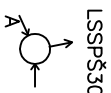

# STOKA AF

## MĚŘÍTKO 1:500 / 1:100

KÓTA UPRAVENÉHO TERÉNU  
HLOUBKA VÝKOPU  
KÓTA DNA POTRUBÍ  
KÓTA TERÉNU  
STANIČENÍ [km],[m]

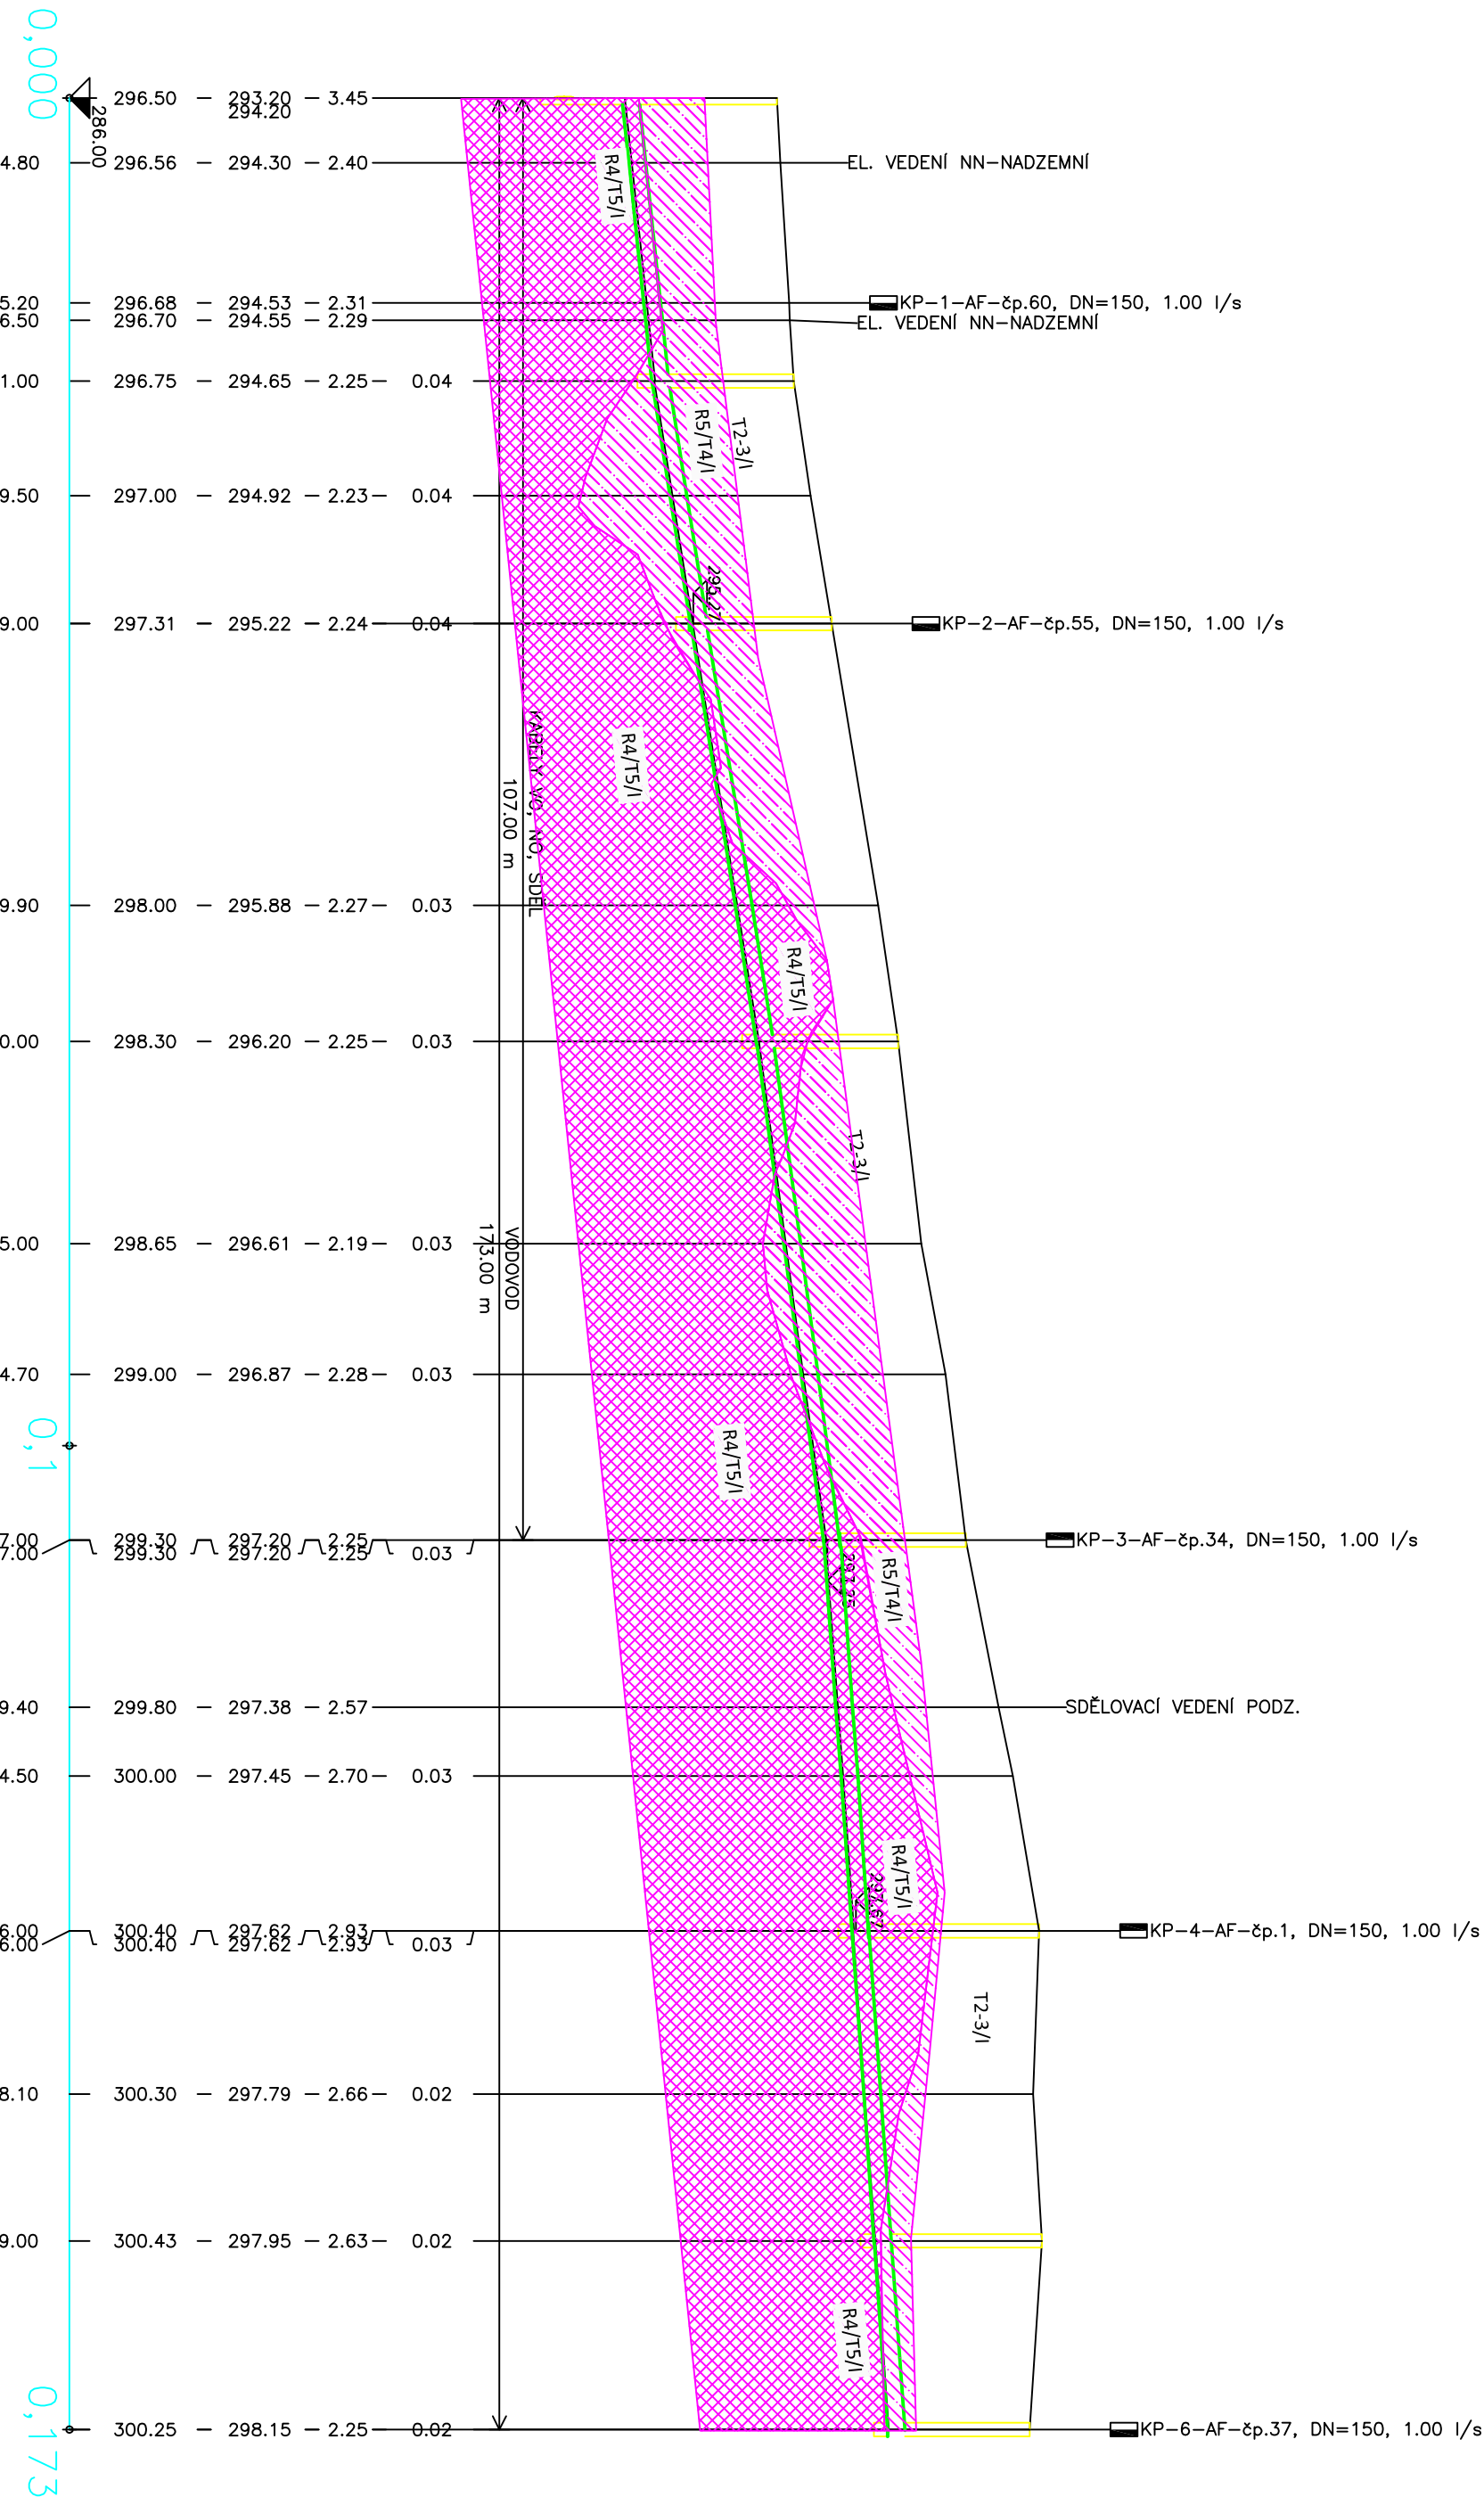

SKLON [promile] – DÉLKA [m]  
DN [mm] – MATERIÁL – DÉLKA [m]  
KAPACITA [l/s] – RYCHLOST [m/s] (dle: Colebrook)  
NAVR.PRŮTOK [l/s] – RYCHLOST [m/s]

|               |               |               |                         |               |
|---------------|---------------|---------------|-------------------------|---------------|
| 21.43 – 21.00 | 31.67 – 18.00 | 31.61 – 31.00 | 27.03 – 37.00           | 14.39 – 66.00 |
| 140.38 – 2.86 | 173.93 – 3.54 | 173.77 – 3.54 | 250 – KAMENINA – 173.00 | 112.80 – 2.30 |
| 8.00 – 1.44   | 7.00 – 1.61   | 6.00 – 1.54   | 5.00 – 1.37             | 1.00 – 0.64   |

LEGENDA:  
1) 5/7  
2) 1001/13

|                    |                                                                   |               |                       |   |
|--------------------|-------------------------------------------------------------------|---------------|-----------------------|---|
| KRESLIL:           | Mgr. R. Limhartová                                                | ODP. ŘEŠITEL: | RNDr. Oldřich Levý    | <div></div> <div>INSET s.r.o.<br/>Lucemburská 7, 130 00 Praha 3<br/>www.inset.com   tel. 221 489 111</div> |
| ZPRACOVAL:         | RNDr. Oldřich Levý                                                | KONTROLA:     | Mgr. Ladislav Špičkal |   |
| OBJEDNATEL:        |                                                                   |               |                       |   |
| INVESTOR:          | Obec Horní Slivno                                                 |               |                       |   |
| STAVBA<br>ZAKÁZKA: | Horní Slivno - splašková kanalizace<br>Geofyzikální průzkum trasy |               |                       | Č. ZAKÁZKY<br>20020230000   |
| OBSAH<br>PŘÍLOHY:  | Inženýrsko-geologické poměry - profil stoky AF                    |               |                       | ÚČEL<br>zz   |
|                    |                                                                   |               |                       | FORMÁT<br>297x671   |
|                    |                                                                   |               |                       | DATUM<br>10/2020   |
|                    |                                                                   |               |                       | ČÍS. ZPRÁVY<br>01   |
|                    |                                                                   |               |                       | MĚŘÍTKO<br>1:500/100   |
|                    |                                                                   |               |                       | ČÍSLO PŘÍLOHY:<br>3.9   |

|  |                                             |
|--|---------------------------------------------|
|  | Pokryv, hlíny, jíl, písky,                  |
|  | R5/T4/I: pískovce a slínovce silně zvětralé |
|  | R4/T5/I: pískovce, slínovce slabě zvětralé  |
|  | R3/T5-6/I: vápence                          |

|                  |        |     |
|------------------|--------|-----|
| Délka výkopu     | 173 m  | %   |
| Řez výkopu (x-z) | 390 m² | 100 |
| Pokryv T2 – T3/I | 190 m² | 52  |
| Podloží R5/T4/I  | 122 m² | 28  |
| Podloží R4/T5/I  | 78 m²  | 20  |

- Pro šířku rýhy 1 m je plocha řezu rovna kubatuře výkopu

|   |  |  |                       |            |
|---|--|--|-----------------------|------------|
| VEDOUcí PROJEKTANT   |  |  | ZODPOVĚDNÝ PROJEKTANT | VYPRACOVAL |
| RADEK HNÁČ   |  |  | RADEK HNÁČ            | RADEK HNÁČ |
| KRAJ: STŘEDOČESKÝ   PÚ (OŽP): MLADÁ BOLESLAV   SÚ: BENÁTKY N. JIZEROU   DÚ: HORNÍ SLIVNO   |  |  |                       |            |
| INVESTOR: OBEC HORNÍ SLIVNO, HORNÍ SLIVNO č.p.107, 294 79 HORNÍ SLIVNO   |  |  |                       |            |
| HORNÍ SLIVNO - SPLAŠKOVÁ KANALIZACE<br>IO 301 - SPLAŠKOVÁ KANALIZACE   |  |  |                       |            |
| D-DOKUMENTACE OBJEKTŮ A TECHNICKÝCH A TECHNOLOGICKÝCH ZAŘÍZENÍ   |  |  |                       |            |
| NAZEV VÝKRESU<br><br><br><br><br><br><br><br><br><br><br><br><br><br><br><br><br><br><br><br><br><br><br><br><br><br><br><br><br><br><br><br><br><br><br><br><br><br><br><br><br><br><br><br><br><br><br><br><br><br><br><br><br><br><br><br><br><br><br><br><br><br><br><br><br><br><br><br><br><br><br><br><br><br><br><br><br><br><br><br><br><br><br><br><br><br><br><br><br><br><br><br><br><br><br><br><br><br><br><br><br><br><br><br><br><br><br><br><br><br><br><br><br><br><br><br><br><br><br><br><br><br><br><br><br><br><br><br><br><br><br><br><br><br><br><br><br><br><br><br><br><br><br><br><br><br><br><br><br><br><br><br><br><br><br><br><br><br><br><br><br><br><br><br><br><br><br><br><br><br><br><br><br><br><br><br><br><br><br><br><br><br><br><br><br><br><br><br><br><br><br><br><br><br><br><br><br><br><br><br><br><br><br><br><br><br><br><br><br><br><br><br><br><br><br><br><br><br><br><br><br><br><br><br><br><br><br><br><br><br><br><br><br><br><br><br><br><br><br><br><br><br><br><br><br><br><br><br><br><br><br><br><br><br><br><br><br><br><br><br><br><br><br><br><br><br><br><br><br><br><br><br><br><br><br><br><br><br><br><br><br><br><br><br><br><br><br><br><br><br><br><br><br><br><