


VENTILÁTOR BUDE NAPÁJEN
ZE SVĚTELNÉHO OKRUHU V
MÍSTNOSTI Č. 109, PŘES ČR SMR-T SE
ZPOŽDĚNÝM DOBĚHEM!

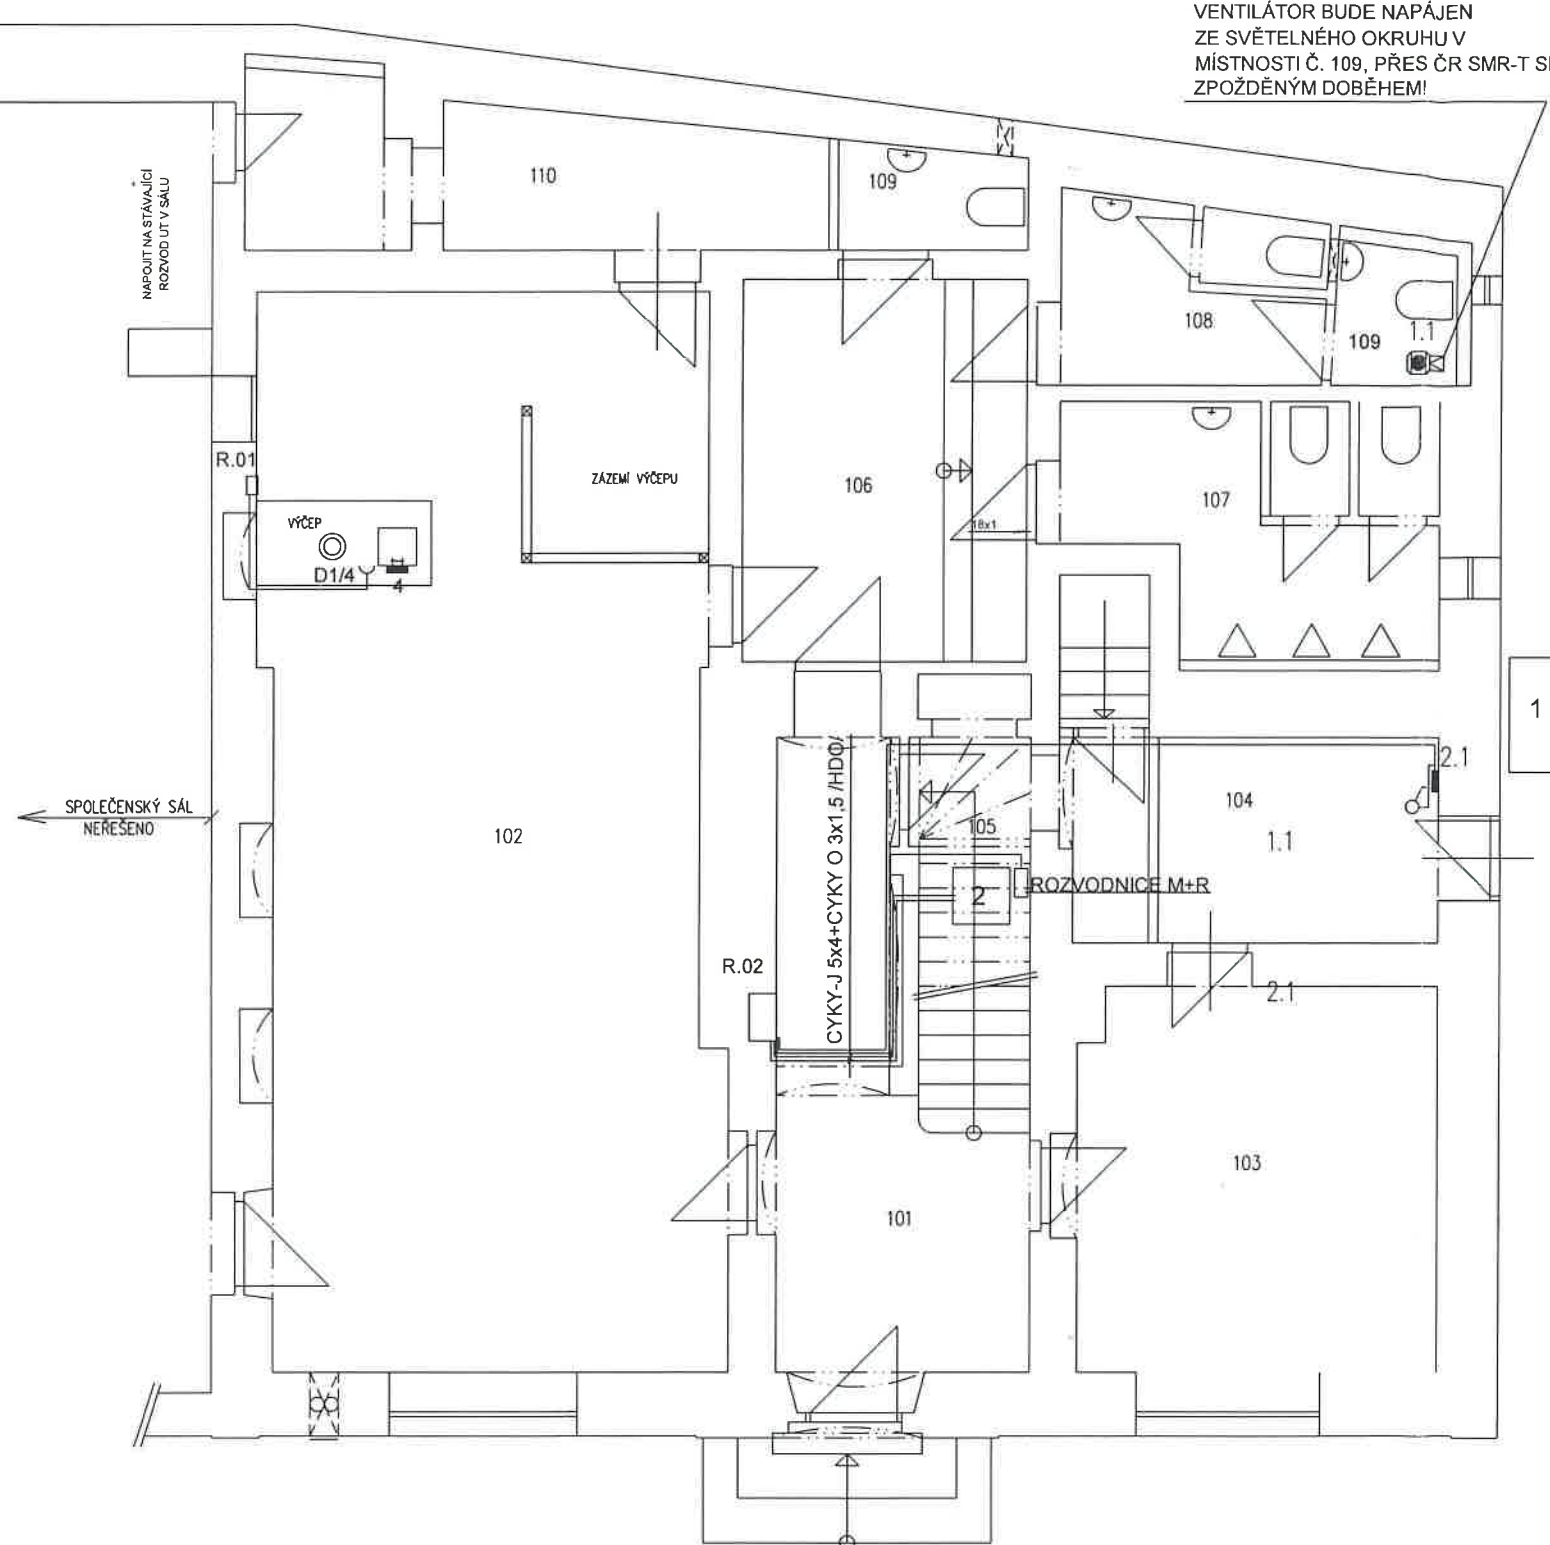

LEGENDA

- 1 VENKOVNÍ JEDNOTKA
TEPELNÉHO ČERPADLO VZDUCH-VODA
OD FY IVT
AIR X 170
JM. VÝKON 12,45 kW PŘI -7/35°C
TOPNÝ FAKTOR 2,55 PŘI -7/35°C
AKUSTICKÝ TLAK 40 dB(A) v 1m
- 2 VNITŘNÍ JEDNOTKA TEPELNÉHO ČERPADLA
OD FY IVT
AIR MODUL E 15
ZÁSOBNÍK 185l
ELEKTROKOTEL 3-15kW
NAPĚTÍ 400V
OBĚHOVÉ ČERPADLO

DIAGONÁLNÍ VENTILÁTOR DO POTRUBÍ SE ZPĚTNOU KLAPOUKOU
např. MIXVENT TD 800/160
PRŮTOK 415m³/h
TLAK 180 Pa
PŘÍKON 530W
NAPĚTÍ 230V
AKUSTICKÝ TLAK 3m 52 dB(A)
OVLÁDÁNÍ - SPOLEČNĚ S OSVĚLENÍM A S DOBĚHEM

2. NÁSTĚNNÝ AXIÁLNÍ VENTILÁTOR
např. DECOR 200 CRZ
PRŮTOK 80m³/h
TLAK 25 Pa
PŘÍKON 27W
NAPĚTÍ 230 V
AKUSTICKÝ TLAK 3m 47dB(A)
OVLÁDÁNÍ - RUČNĚ

- 4 EL. PRŮTOKOVÝ OHŘEV TV
S BEZTLAKOVOU BATERIÍ
např. EIL 3 TREND - UT
PŘÍKON 3 kW
NAPĚTÍ 230V


POZNÁMKA : PROPOJENÍ VNITŘNÍ A VENKOVNÍ JEDNOTKY TČ DLE POADAVKŮ
DODAVATELE TOHOTO ZAŘÍZENÍ!
NAPÁJENÍ A OVLÁDÁNÍ INSTALOVANÝCH ČERPADEL ÚT A TV SE
PŘEDPOKLÁDÁ Z JEDNOTKY TČ, EVENTUELNĚ Z INSTALOVANÉ
REGULACE V ROZVODNICI M+R!

Součást stavebního povolení

č.j. NUB- 6430/2020/ko

vydaného dne 26.1.2021

Podpis Pharyng

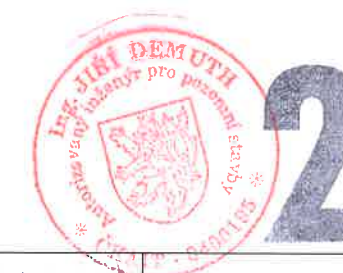

VYPRACOVAL KNÍŽEK PAVEL	ZOD. PROJEKTANT Ing. DEMUTH J.			
KRESLIL SCHEMATA CAD	KONTROLOVAL			
FOJTovice 66 STAVEBNÍ ÚPRAVY ELEKTROINSTALACE		ZAK. ČÍSLO		
		MĚŘÍTKO	STUPEŇ	FORMÁT
		1:50	DSP	6A4
OBSAH ELEKTROINSTALACE PRO ÚT, VZT A ZTI		DATUM		Č. VÝKRESU
INVESTOR OBEC HEŘMANOV		11/2020		F.1.4.2.2