


PŮDORYS 1.NP M 1 : 50 – NOVÝ STAV

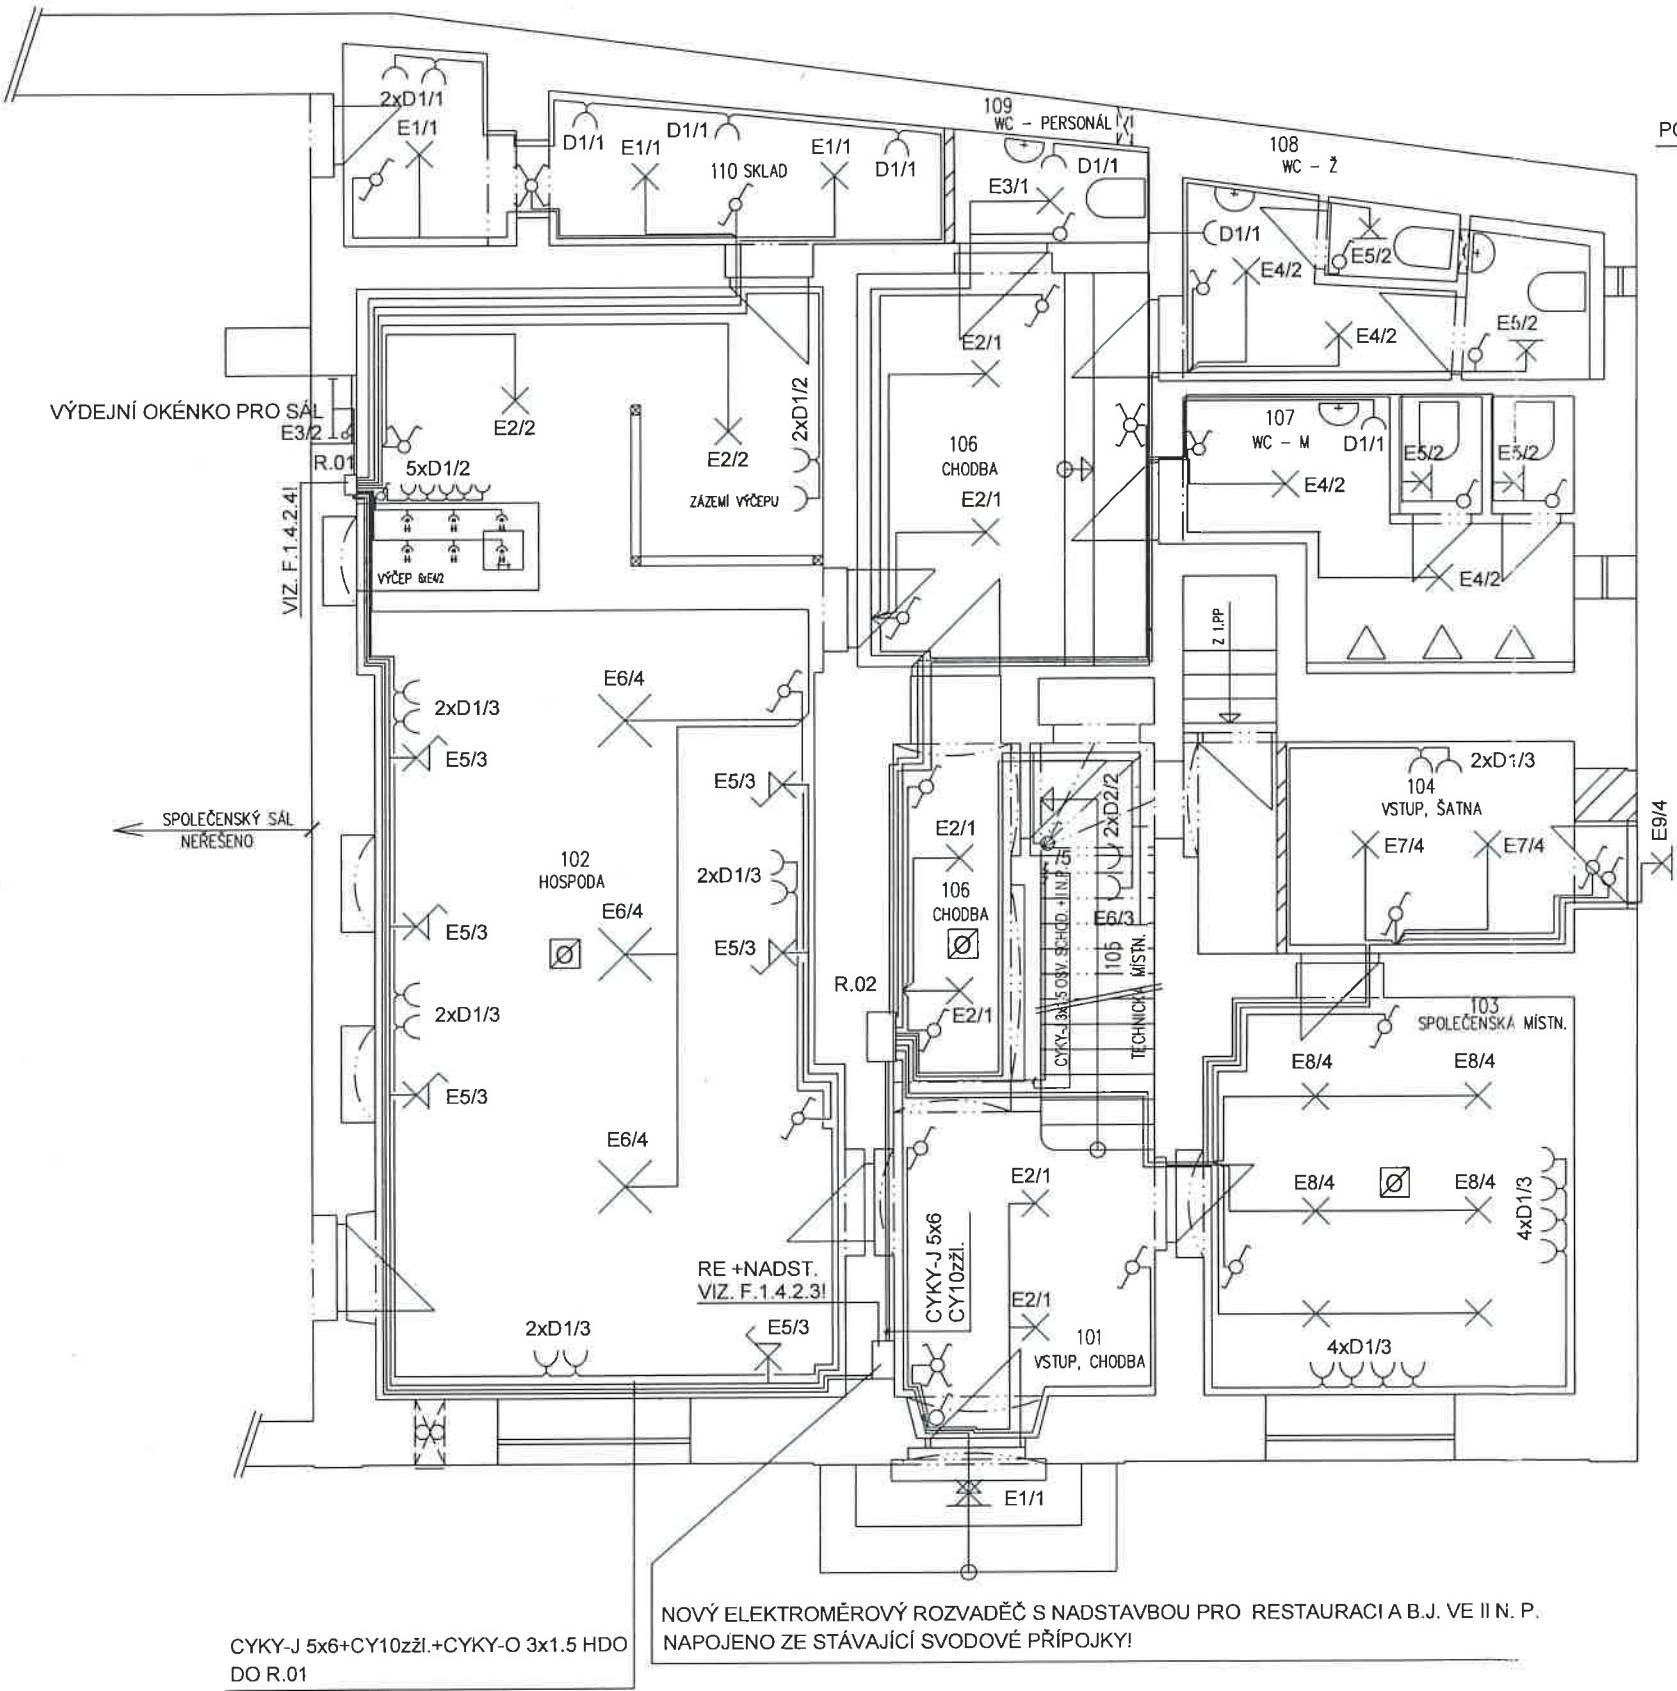

POZNÁMKA : Z R.02 SE PROVEDE PROZATIMNÍ SVĚTELNÝ VÝVOD PRO OSVĚTLENÍ SCHODIŠTĚ A PROSTOR II N. P.
DÁLE SE PROVEDE VÝVOD CYKY-J 3x1,5+CYKY-J 3x2,5 PRO OSVĚTLENÍ A ZÁSUVKY V I P. P.
SVĚTELNÝ A ZÁSUVKOVÝ ROZVOD V I P. P. NENÍ Z DŮVODU NEDODÁNÍ PŮDORYSU TOHOTO PODLAŽÍ
PŘEDMĚTEM TĚTO PD!

Ø OPTICKÝ DETEKTOR KOUŘE

NAPĚŤOVÁ SOUSTAVA 3L+N+PE 400V 50Hz TN-S. OCHRANA PŘED ÚRAZEM
ELEKTRICKÝM PROUDEM-SAMOČINNÉ ODPOJENÍ VADNÝCH ČÁSTÍ EL. ZAŘÍZENÍ
OD ZDROJE POMOCÍ OCHRANNÉHO VODIČE, DLE ČSN 33 2000-4-41 ed. 3
V PROSTORU TECHNICKÉ MÍSTNOSTI A DÁLE U VŠECH VZT ZAŘÍZENÍ SE PROVEDE
OCHRANNÉ POSPOJOVÁNÍ, VODIČEM CY6 ztl., ZAVEDENÝM AŽ NA OCHR. SVORKU
R.02!
DODAVATEL PROVEDE MONTÁŽ ZA POUŽITÍ PŘÍSTROJŮ A ZAŘÍZENÍ DLE
VLASTNÍCH ZVYKLOSTÍ A POŽADAVKŮ INVESTORA!PODMÍNKOU JE DODRŽENÍ
POŽADOVANÉHO PROVEDENÍ /KRYTÍ/ PŘÍSTROJŮ A SVÍTIDEL V ZÁVISLOSTI
NA MÍSTĚ JEJICH INSTALACE!

část stavebního povolení
č. 1148-6480/2020/KO
vydaného dne 26.1.2021
Podpis Pavlů



2

VYPRACOVAL	KNÍŽEK PAVEL	ZOD. PROJEKTANT	Ing. DEMUTH J.
KRESLIL	SCHEMATA CAD	KONTROLOVAL	
FOJTOVICE 66 STAVEBNÍ ÚPRAVY ELEKTROINSTALACE			
ZAK. ČÍSLO		MÉRITKO	STUPEŇ
		1:50	DSP
OBSAH		DATUM	Č. VÝKRESU
SITUAČNÍ SCHEMA ROZVODŮ I N. P.		11/2020	F.1.4.2.1
INVESTOR		OBEC HEŘMANOV	