


R.02
IP 30 63A ZAPUŠTĚNÝ
DLE DODAVATELE

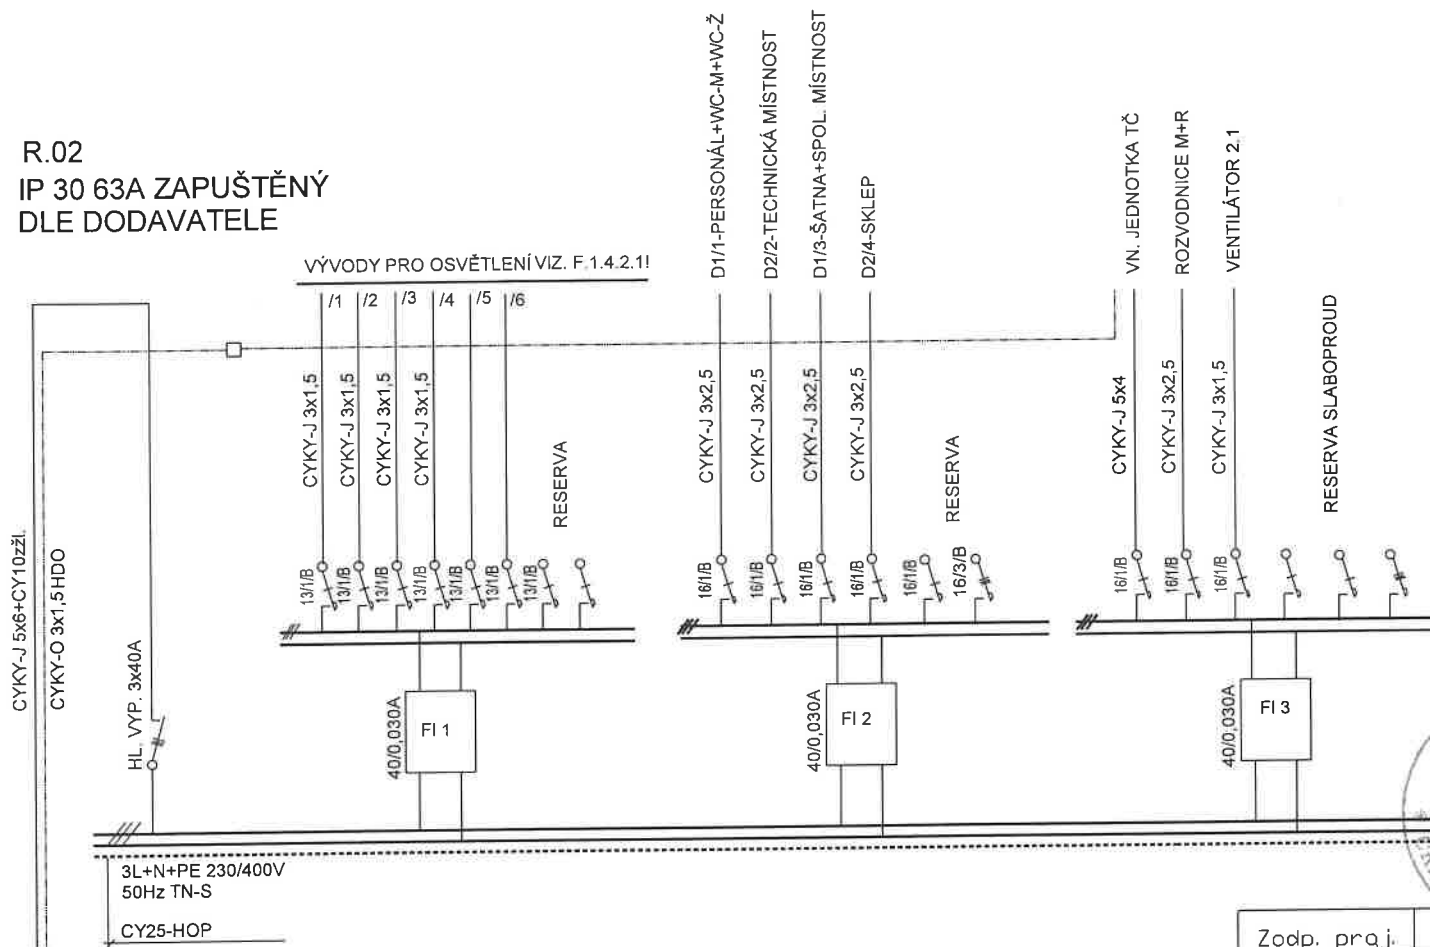

RE -NADSTAVBA

POZNÁMKA:

SOUSTAVA NAPĚTÍ 3L+N+PE 400V 50Hz TN-S.OCHRANA PŘED ÚRAZEM EL. PROUDEM-SAMOČINNÉ ODPOJENÍ POMOCÍ OCHRANNÉHO VODIČE, DLE ČSN 33 2000-4-41 ed. 2. +

Součást stavebního povolení
č.j. ... 1118-6480/2020/68
vydaného dne 26.1.2021
Podpis ...



Zodp. proj.	Vypracoval	ICD	Dodavatel PD	
Ing. DEMUTH J.	KNÍŽEK PAVEL			
Investor: OBEC HEŘMANOV			Format	1A4
MU : DĚČÍN			Datum	11/2020
Název akce: FOJTOVICE 66 STAVEBNÍ ÚPRAVY ELEKTROINSTALACE			Ucel	DPS
			C. zak.	
Obsah : ZAPOJENÍ A VÝZBROJ R.02-OST. PROSTORY			Meritko	C. vykr. F.1.4.2.5

2