
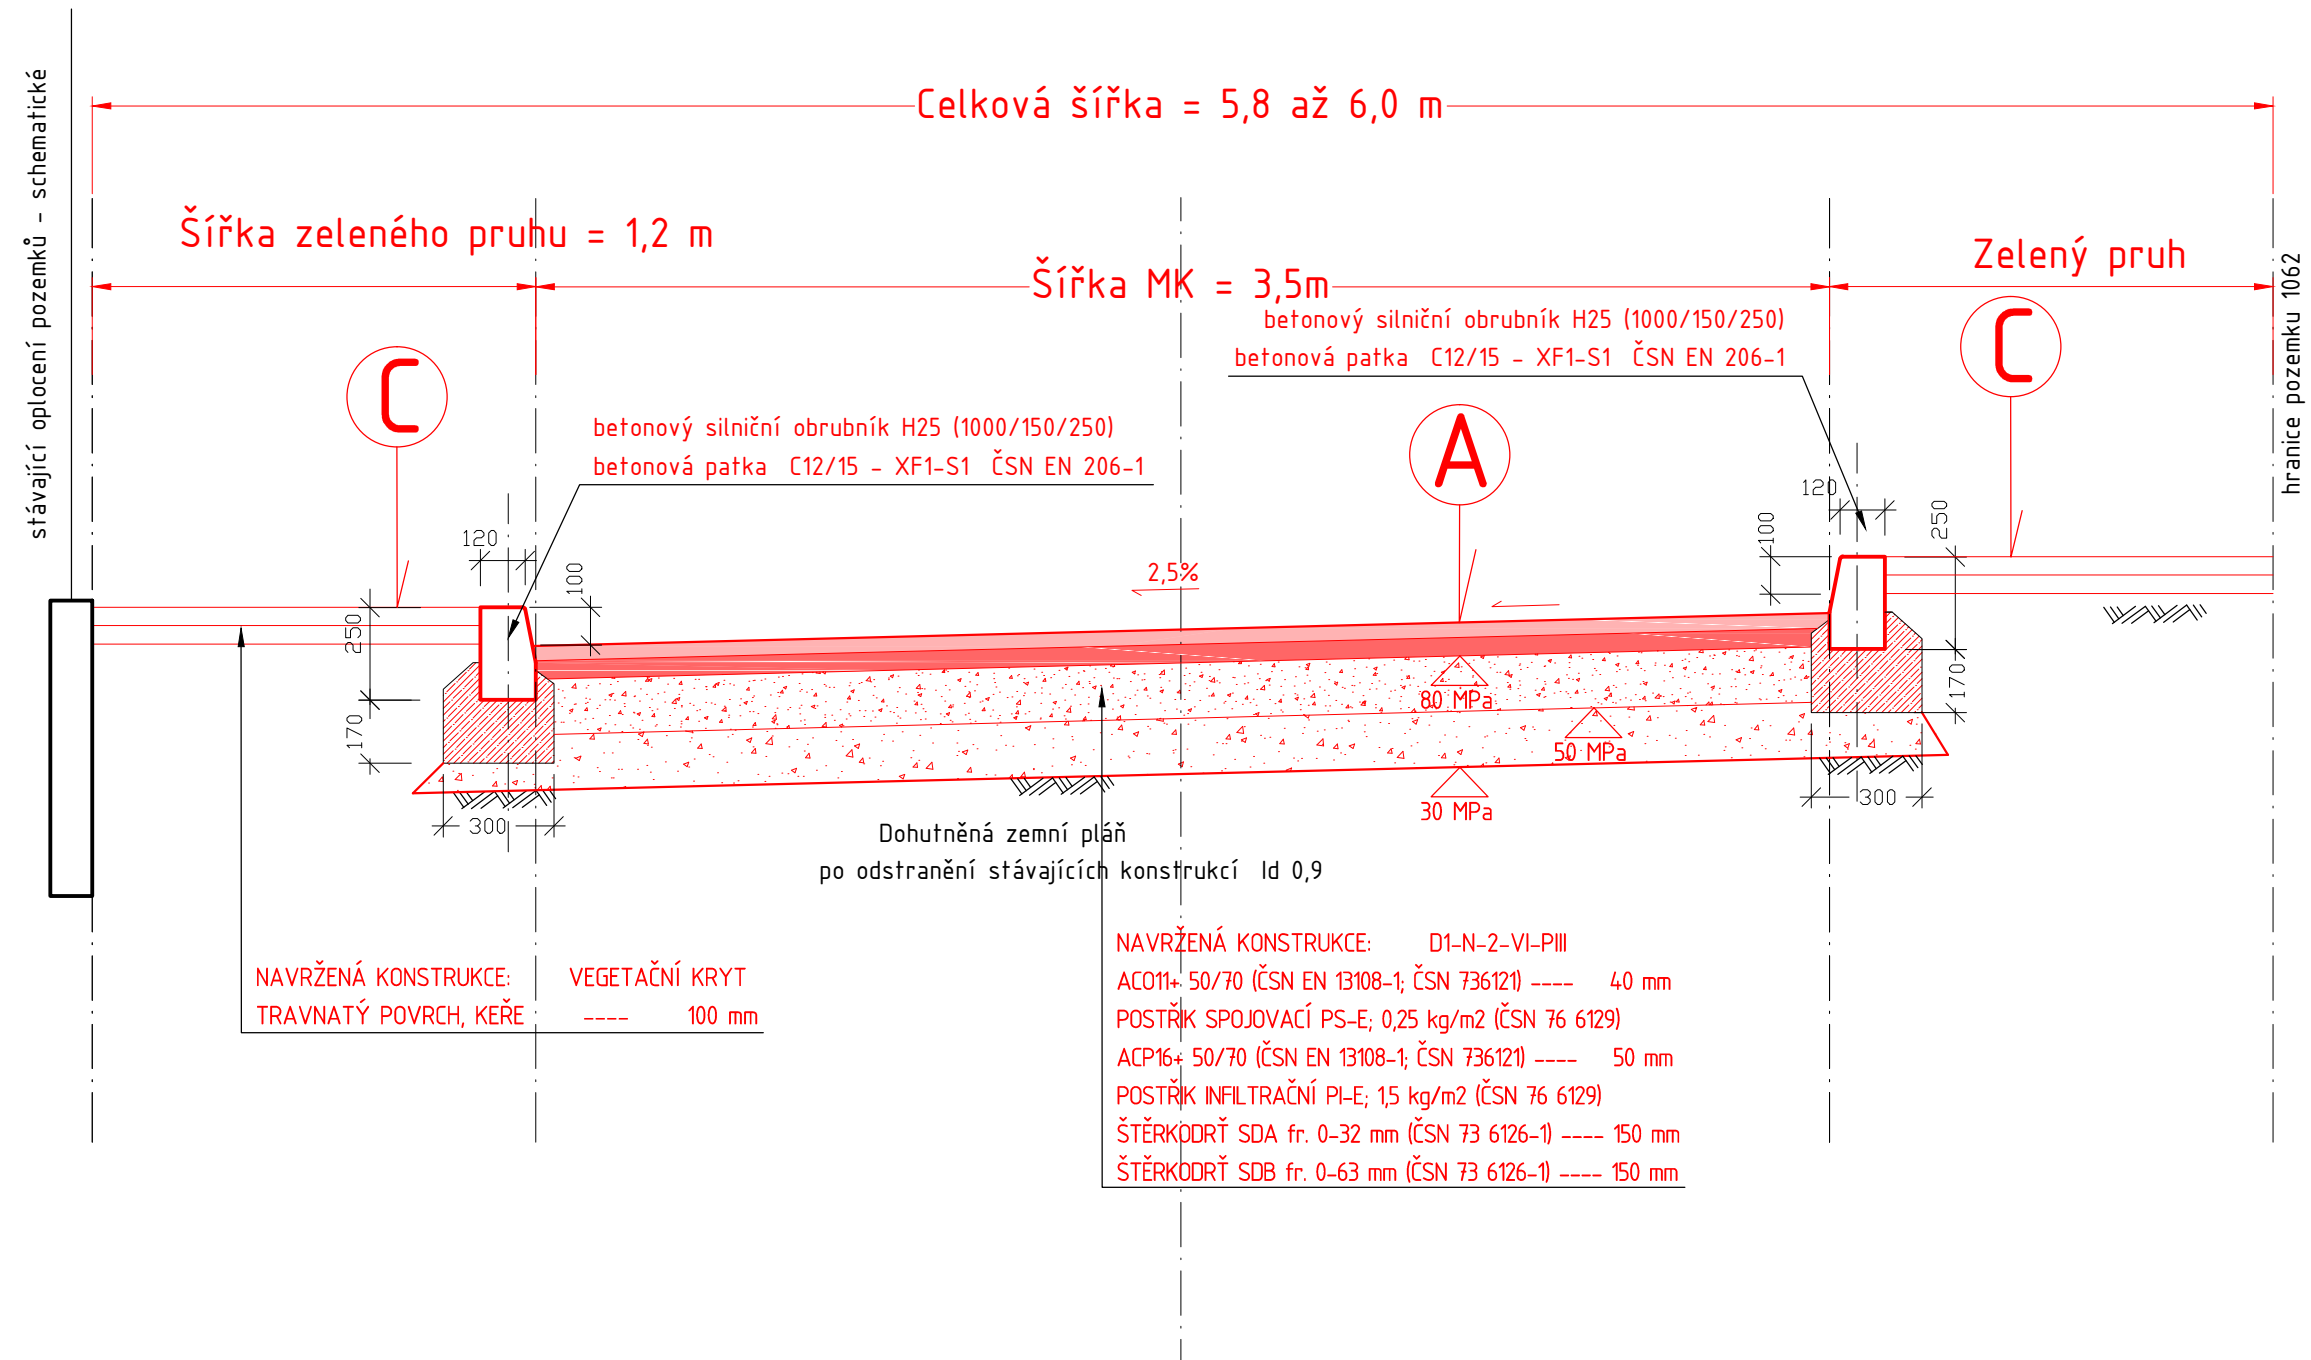


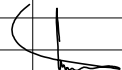

Změna:	c)		Provedl:		Dne:		Podpis:	
	b)							
	a)	Aktualizace				09/2016		
 Ing. Jiří Šír – VISTA Alešova 60, 400 01 Ústí nad Labem tel: 777 202 939, e-mail: jiri.sir@jirisir.cz, www.jirisir.cz Korespondenční adresa: Školní 296, 257 44 Netvořice					HLinž.projektu:	-		
Objednatel: Obec Malý Újezd, Malý Újezd 95, 277 31 Malý Újezd					Projektant:	Ing. Jiří Šír		
					Vypracoval:	Ing. Jiří Šír		
					Kompletoval:	-		
Stavba: Výstavba nové místní komunikace na p.p.č. 1079/ 79/43 , k.ú. Malý Újezd Změna stavby před dokončením Inženýrské objekty					Datum:	06. 2016	FA4 2	
					Stupeň:	Projekt RDS		
					č.zak.:	02/2016		
					CAD:	MALYUJEZD-KOMUNIKACE-VZOR REZGG		
Obsah: VZOR - Rez komunikací - typ "G" -					16-X02RDS-311370			
					Měřítko:	1:20	č.přílohy:	
					Kótováno v	mm	C.1.1.3.7.0	