



SKLADBA OBKLADU
(SYSTÉMOVÝ OBKLAD TECHNICLIC)
SVISLÝ ŘEZ, M 1:5

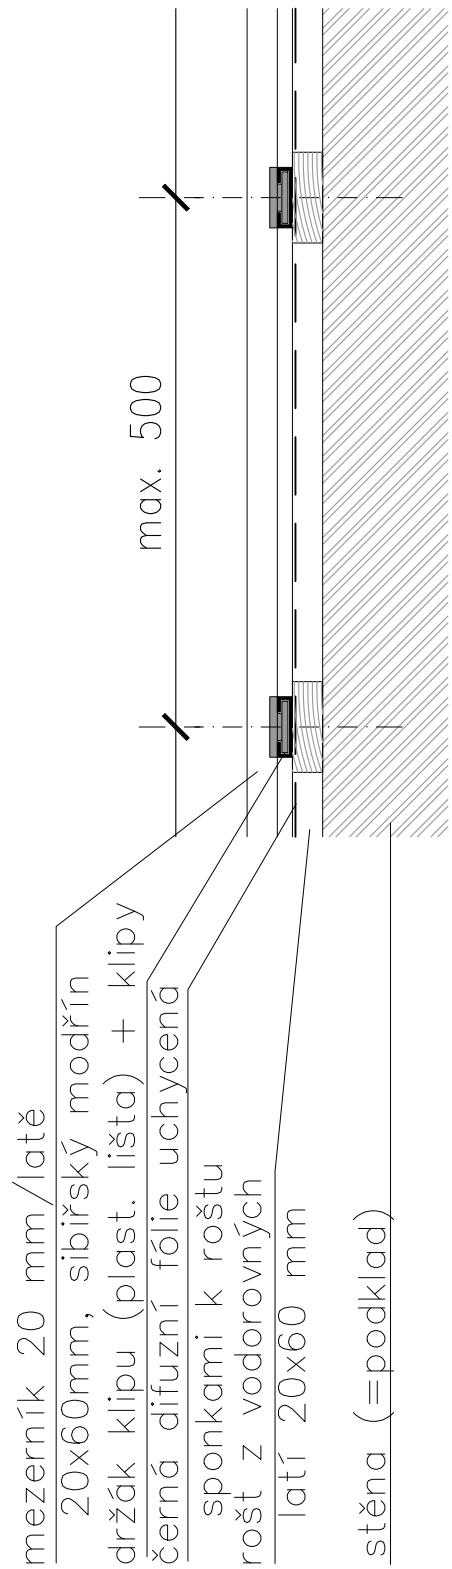


pozn.:
–systémový obklad Techniclic:
postupovat podle oficiálního montážního návodu

SKLADBA OBKLADU (SYSTÉMOVÝ OBKLAD TECHNICLIC)
POHLED, M 1:5

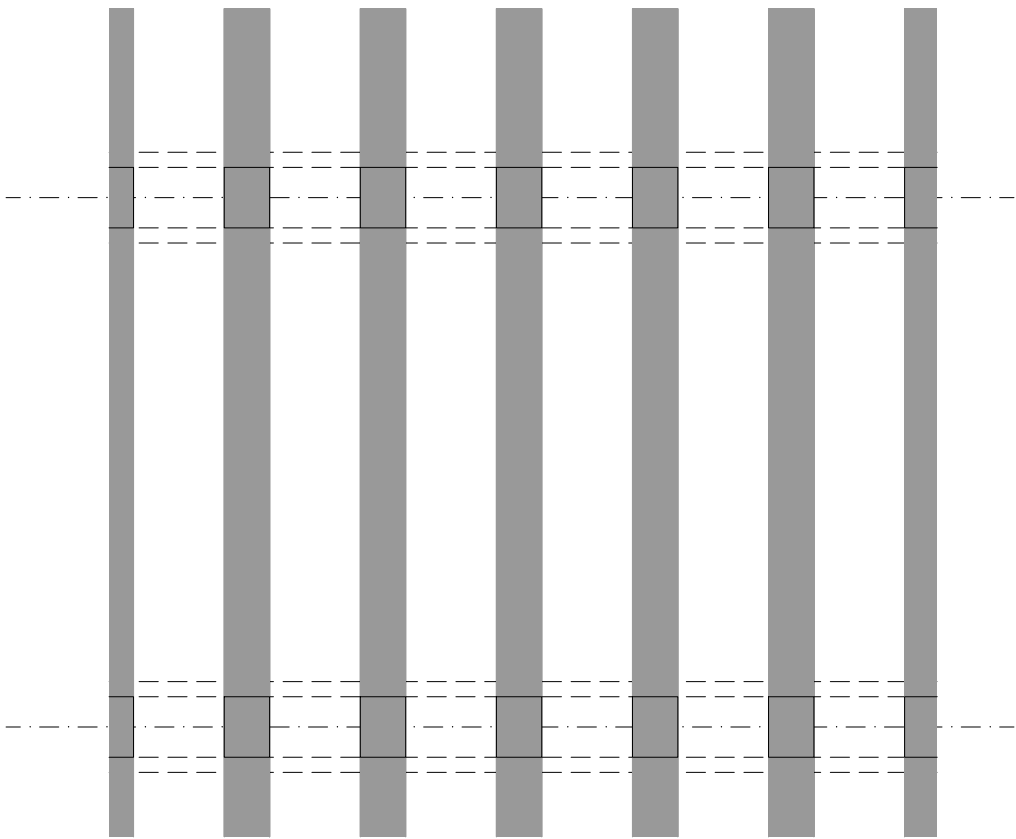

SKLADBA OBKLADU (SYSTÉMOVÝ OBKLAD TECHNICLIC)
PŮDORYS, M 1:5

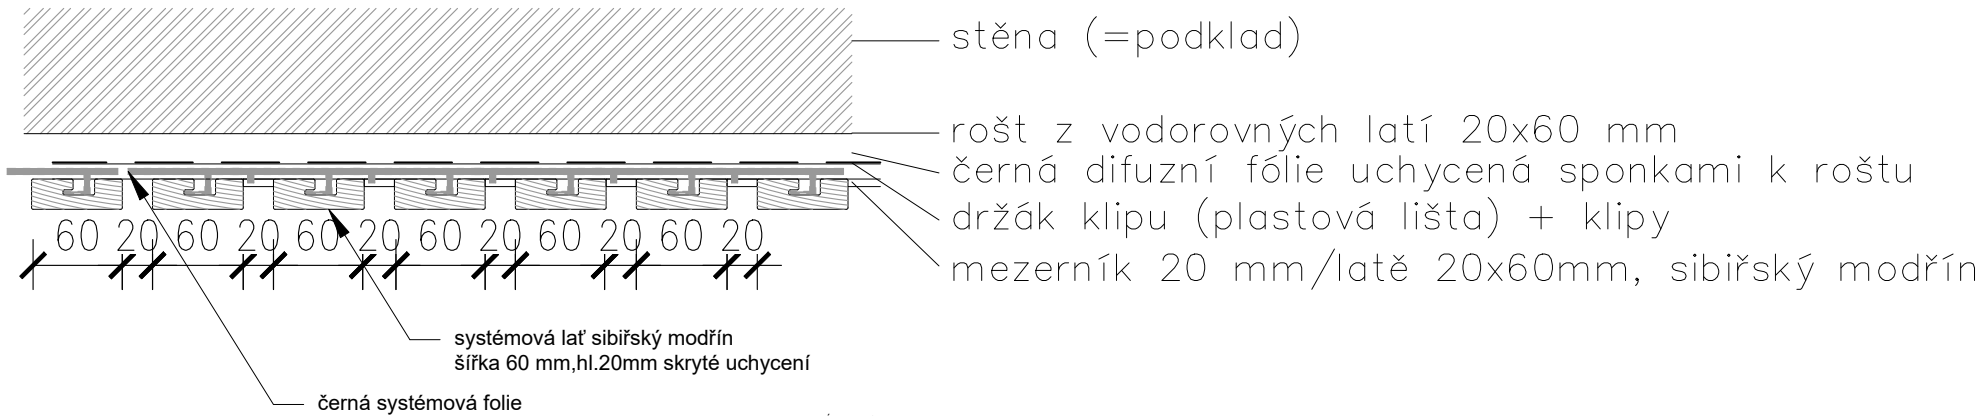

NÁZEV PROJEKTU:
HOSPODA_ BLEVICE_PODKLADY_INT

life4arch

NÁZEV VÝKRESU:		INDEX:	PROJEKT	FÁZE	ČÍSLO OBJEKTU	ČÁST	ČÍSLO VÝKRESU	DATUM:	MÉRÍTKO:	ZMĚNA:	ORIENTACE:
DETAIL OBKLADU		006	PP	0102	INT	701_01	15/02/2023	1:5	Z01		