


VZOROVÉ PŘÍČNÉ ŘEZY M 1 : 50


PŘÍČNÝ ŘEZ - P2

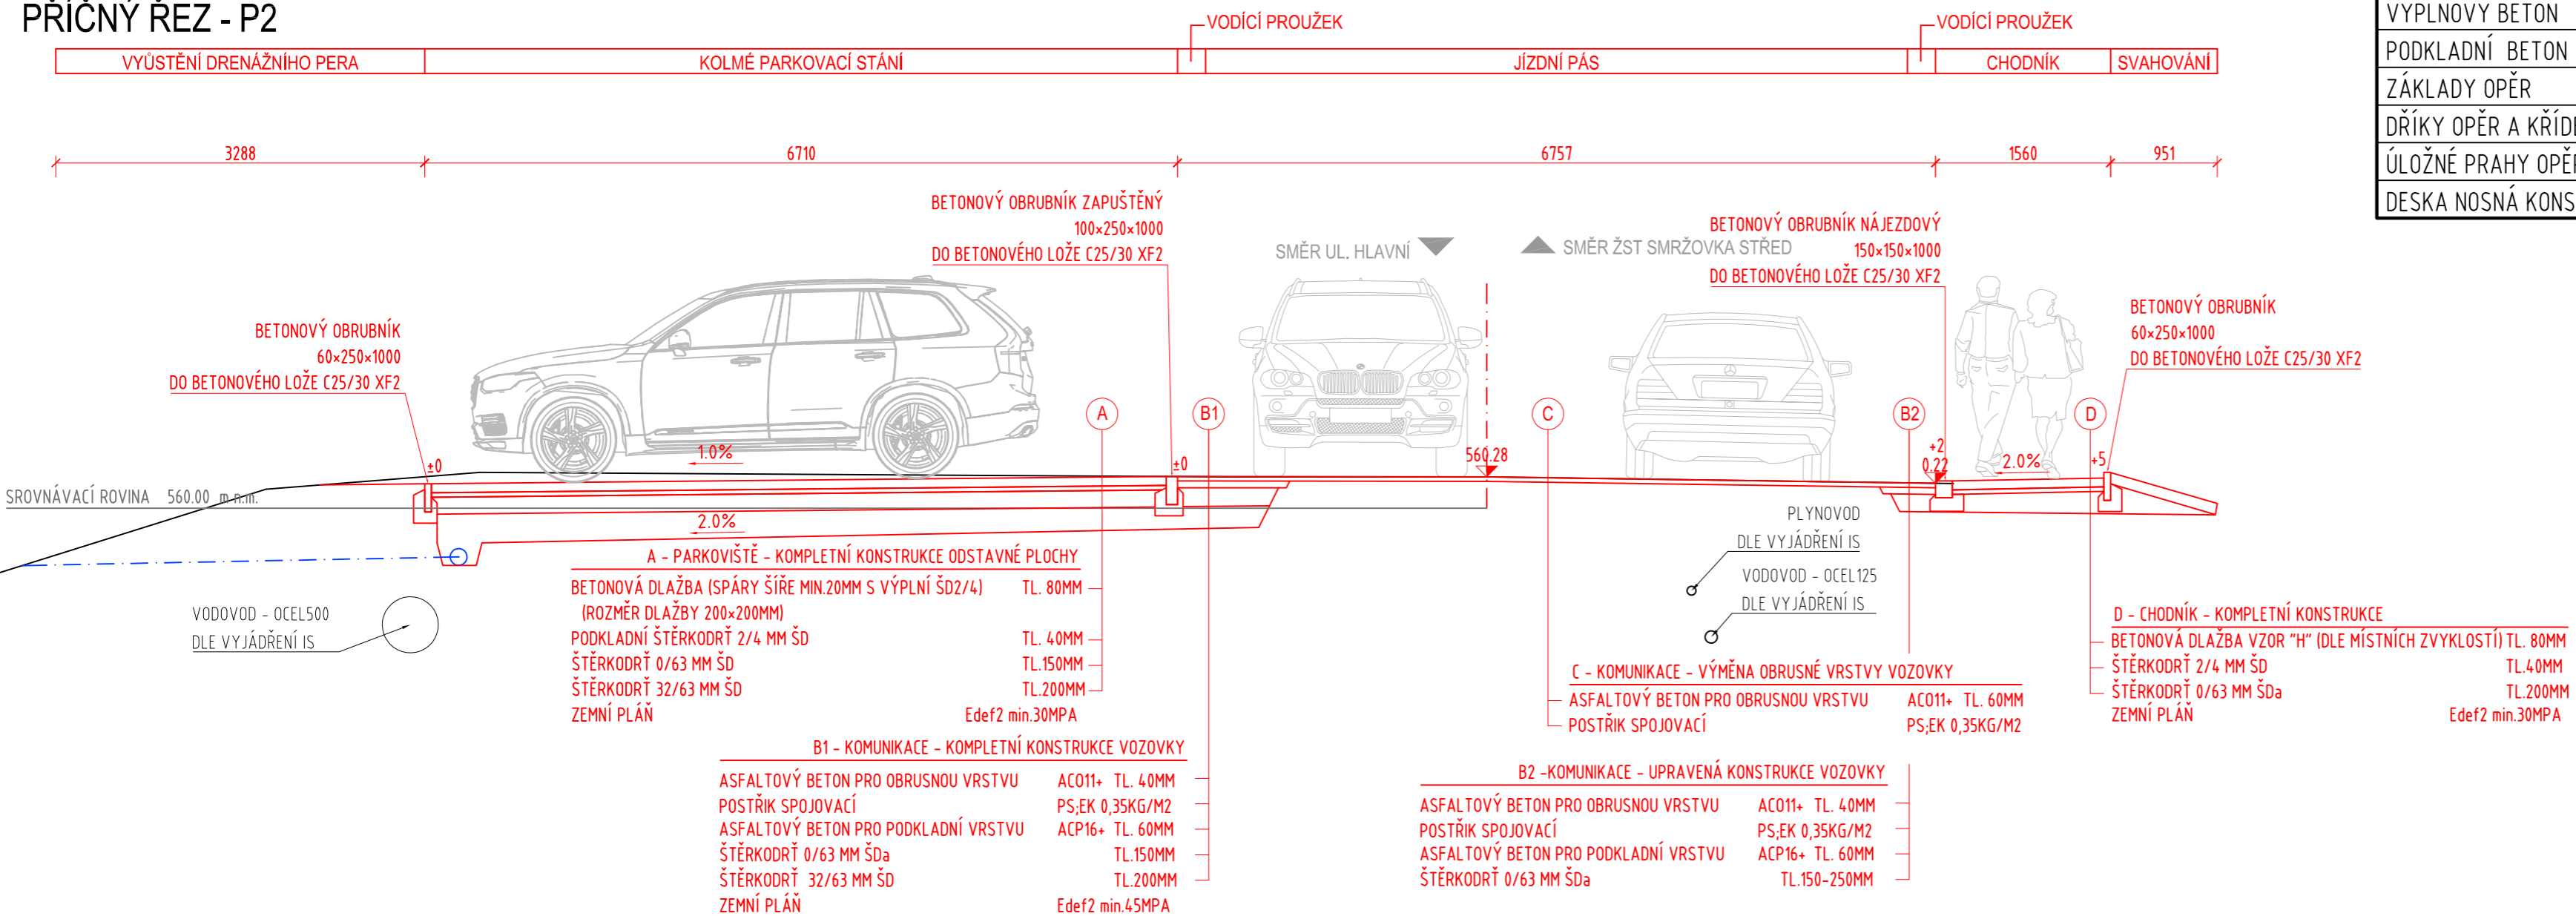

BETON ČSN EN 206-1:

BETON	OZNAČENÍ
VÝPLŇOVÝ BETON	C 12/15 - X0 (CZ, F.1)-Cl 1.0-Dmax 22-S3
PODKLADNÍ BETON	C 16/20 - X0 (CZ, F.1)-Cl 1.0-Dmax 22-S3
ZÁKLADY OPĚR	C 25/30 - XC2, XF2 (CZ, F.1)-Cl 0.4-Dmax 22-S3
DŘÍKY OPĚR A KŘÍDEL	C 30/37 - XC2, XF2 (CZ, F.1)-Cl 0.4-Dmax 22-S3
ÚLOŽNĚ PRAHY OPĚR	C 30/37 - XC2, XF4 (CZ, F.1)-Cl 0.4-Dmax 22-S3
DESKA NOSNÁ KONSTRUKCE	C 30/37 - XC2, XF4 (CZ, F.1)-Cl 0.4-Dmax 22-S3

PŘÍČNÝ ŘEZ - P6

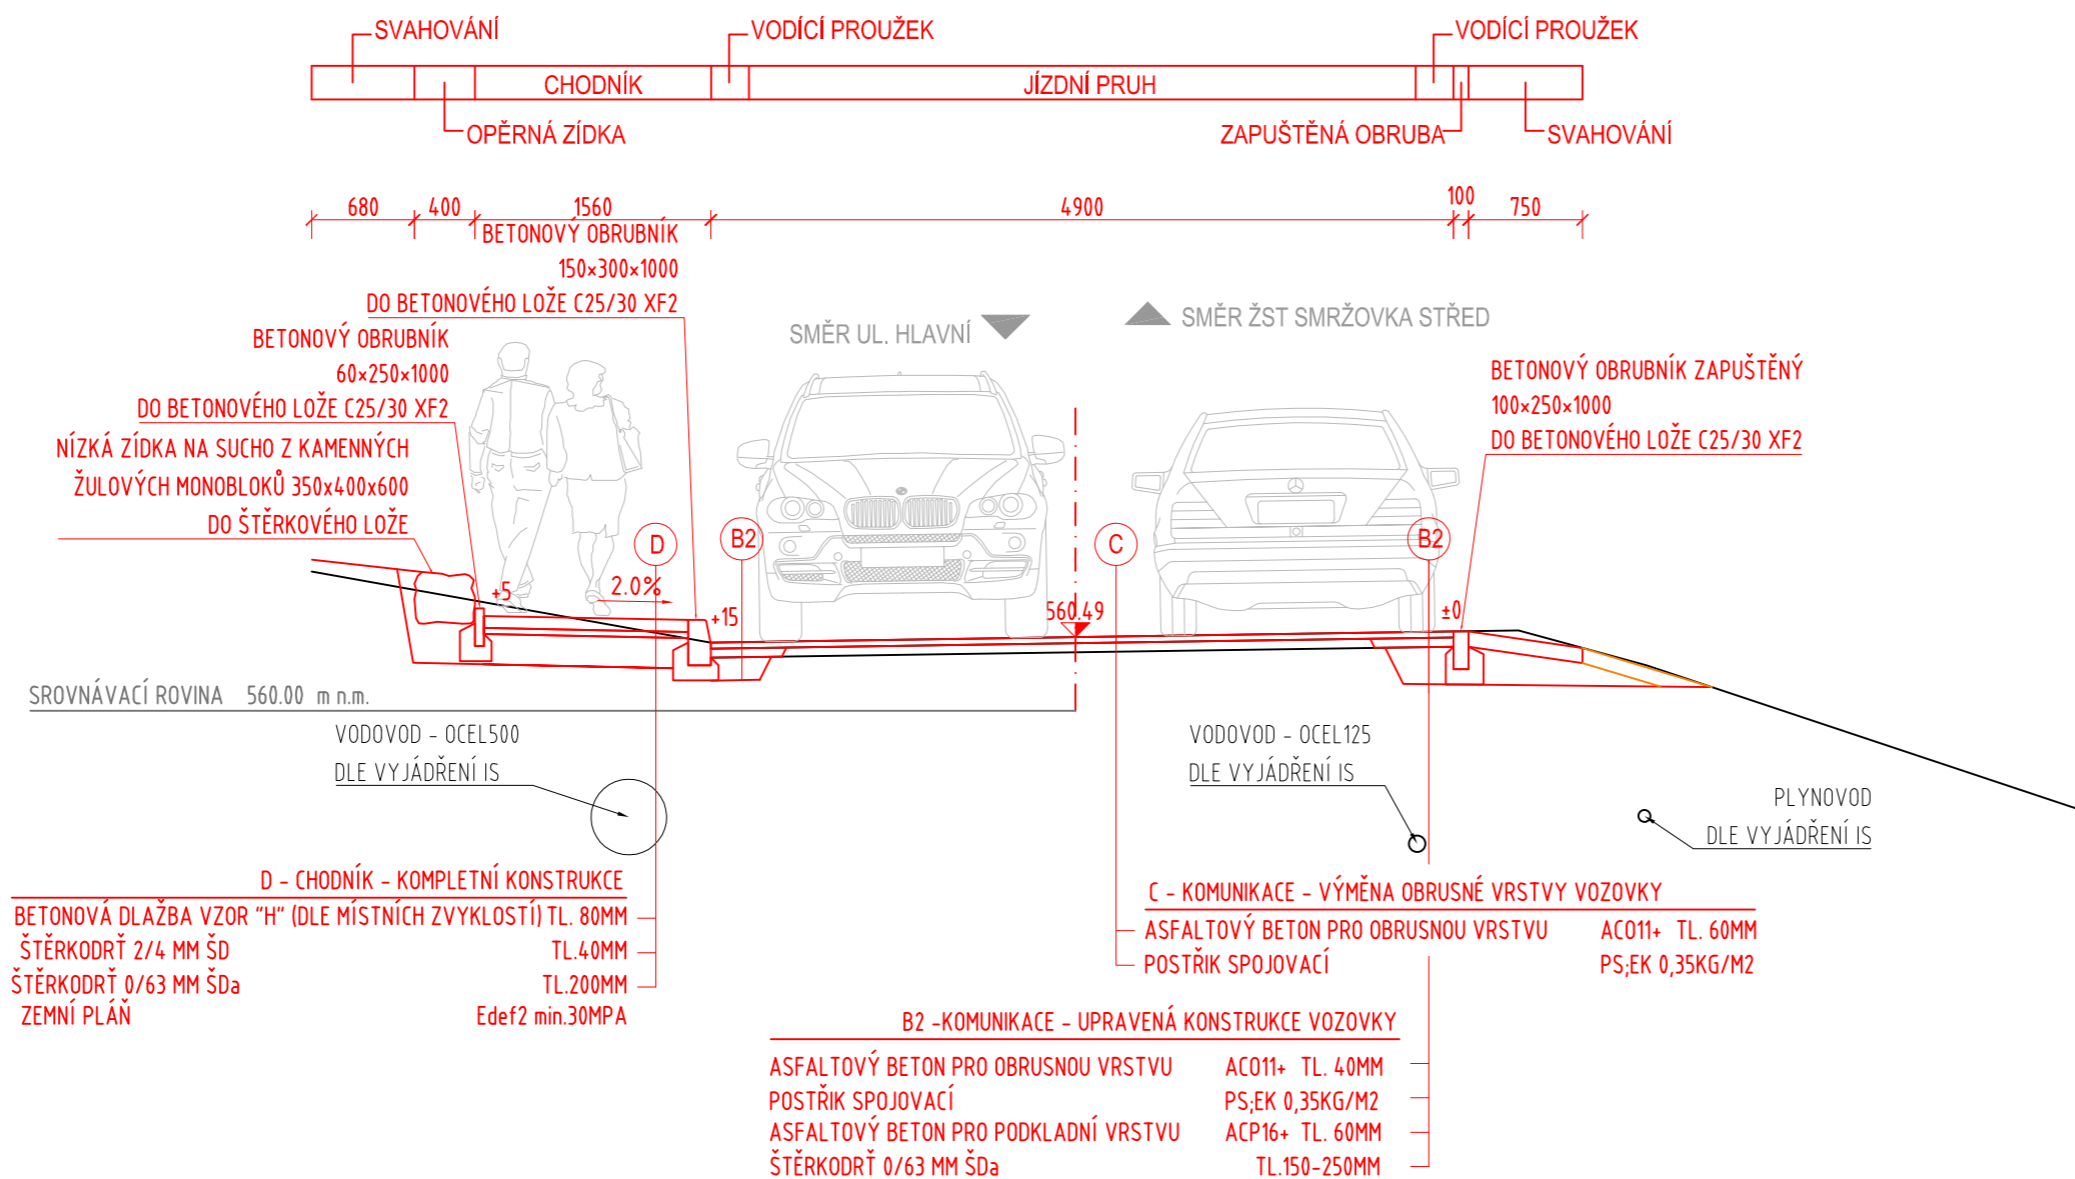

Název akce : Smržovka most M-09 ul. Staniční																					
Investor:  Městský úřad Smržovka náměstí T. G. Masaryka 600 468 51 Smržovka tel.: 483 369 311	Generální projektant:  VANER s.r.o. V Horkách 101/1 460 07 Liberec 9 tel.: 485 152 532																				
Název části : DOKUMENTACE OBJEKTŮ	Označení části : D																				
Název oddílu : PARKOVIŠTĚ A ÚPRAVA PLOCH	Označení oddílu : D.1 SO 101																				
 PROJEKTOVÁ KANCELÁŘ	<table border="1"> <tr> <td>Vypracoval</td> <td>ING.ARCH.D.VEJSTRK</td> <td></td> <td>zak. číslo</td> <td>23-03-027</td> </tr> <tr> <td>Zodp. projektant</td> <td>ING.J.VANER</td> <td></td> <td>datum</td> <td>09/2023</td> </tr> <tr> <td>Techn. kontrola</td> <td>ING.T.HUMPAL</td> <td></td> <td>stupeň</td> <td>DUSP-PDPS</td> </tr> <tr> <td>Investor</td> <td>MĚSTO SMRŽOVKA</td> <td></td> <td>měřítka</td> <td>1:50</td> </tr> </table>	Vypracoval	ING.ARCH.D.VEJSTRK		zak. číslo	23-03-027	Zodp. projektant	ING.J.VANER		datum	09/2023	Techn. kontrola	ING.T.HUMPAL		stupeň	DUSP-PDPS	Investor	MĚSTO SMRŽOVKA		měřítka	1:50
Vypracoval	ING.ARCH.D.VEJSTRK		zak. číslo	23-03-027																	
Zodp. projektant	ING.J.VANER		datum	09/2023																	
Techn. kontrola	ING.T.HUMPAL		stupeň	DUSP-PDPS																	
Investor	MĚSTO SMRŽOVKA		měřítka	1:50																	
Adresa : V Horkách 101/1 460 07 Liberec 9 tel.: 485 152 532	Příloha : VZOROVÉ PŘÍČNÉ ŘEZY č. přílohy: 4 paré:																				