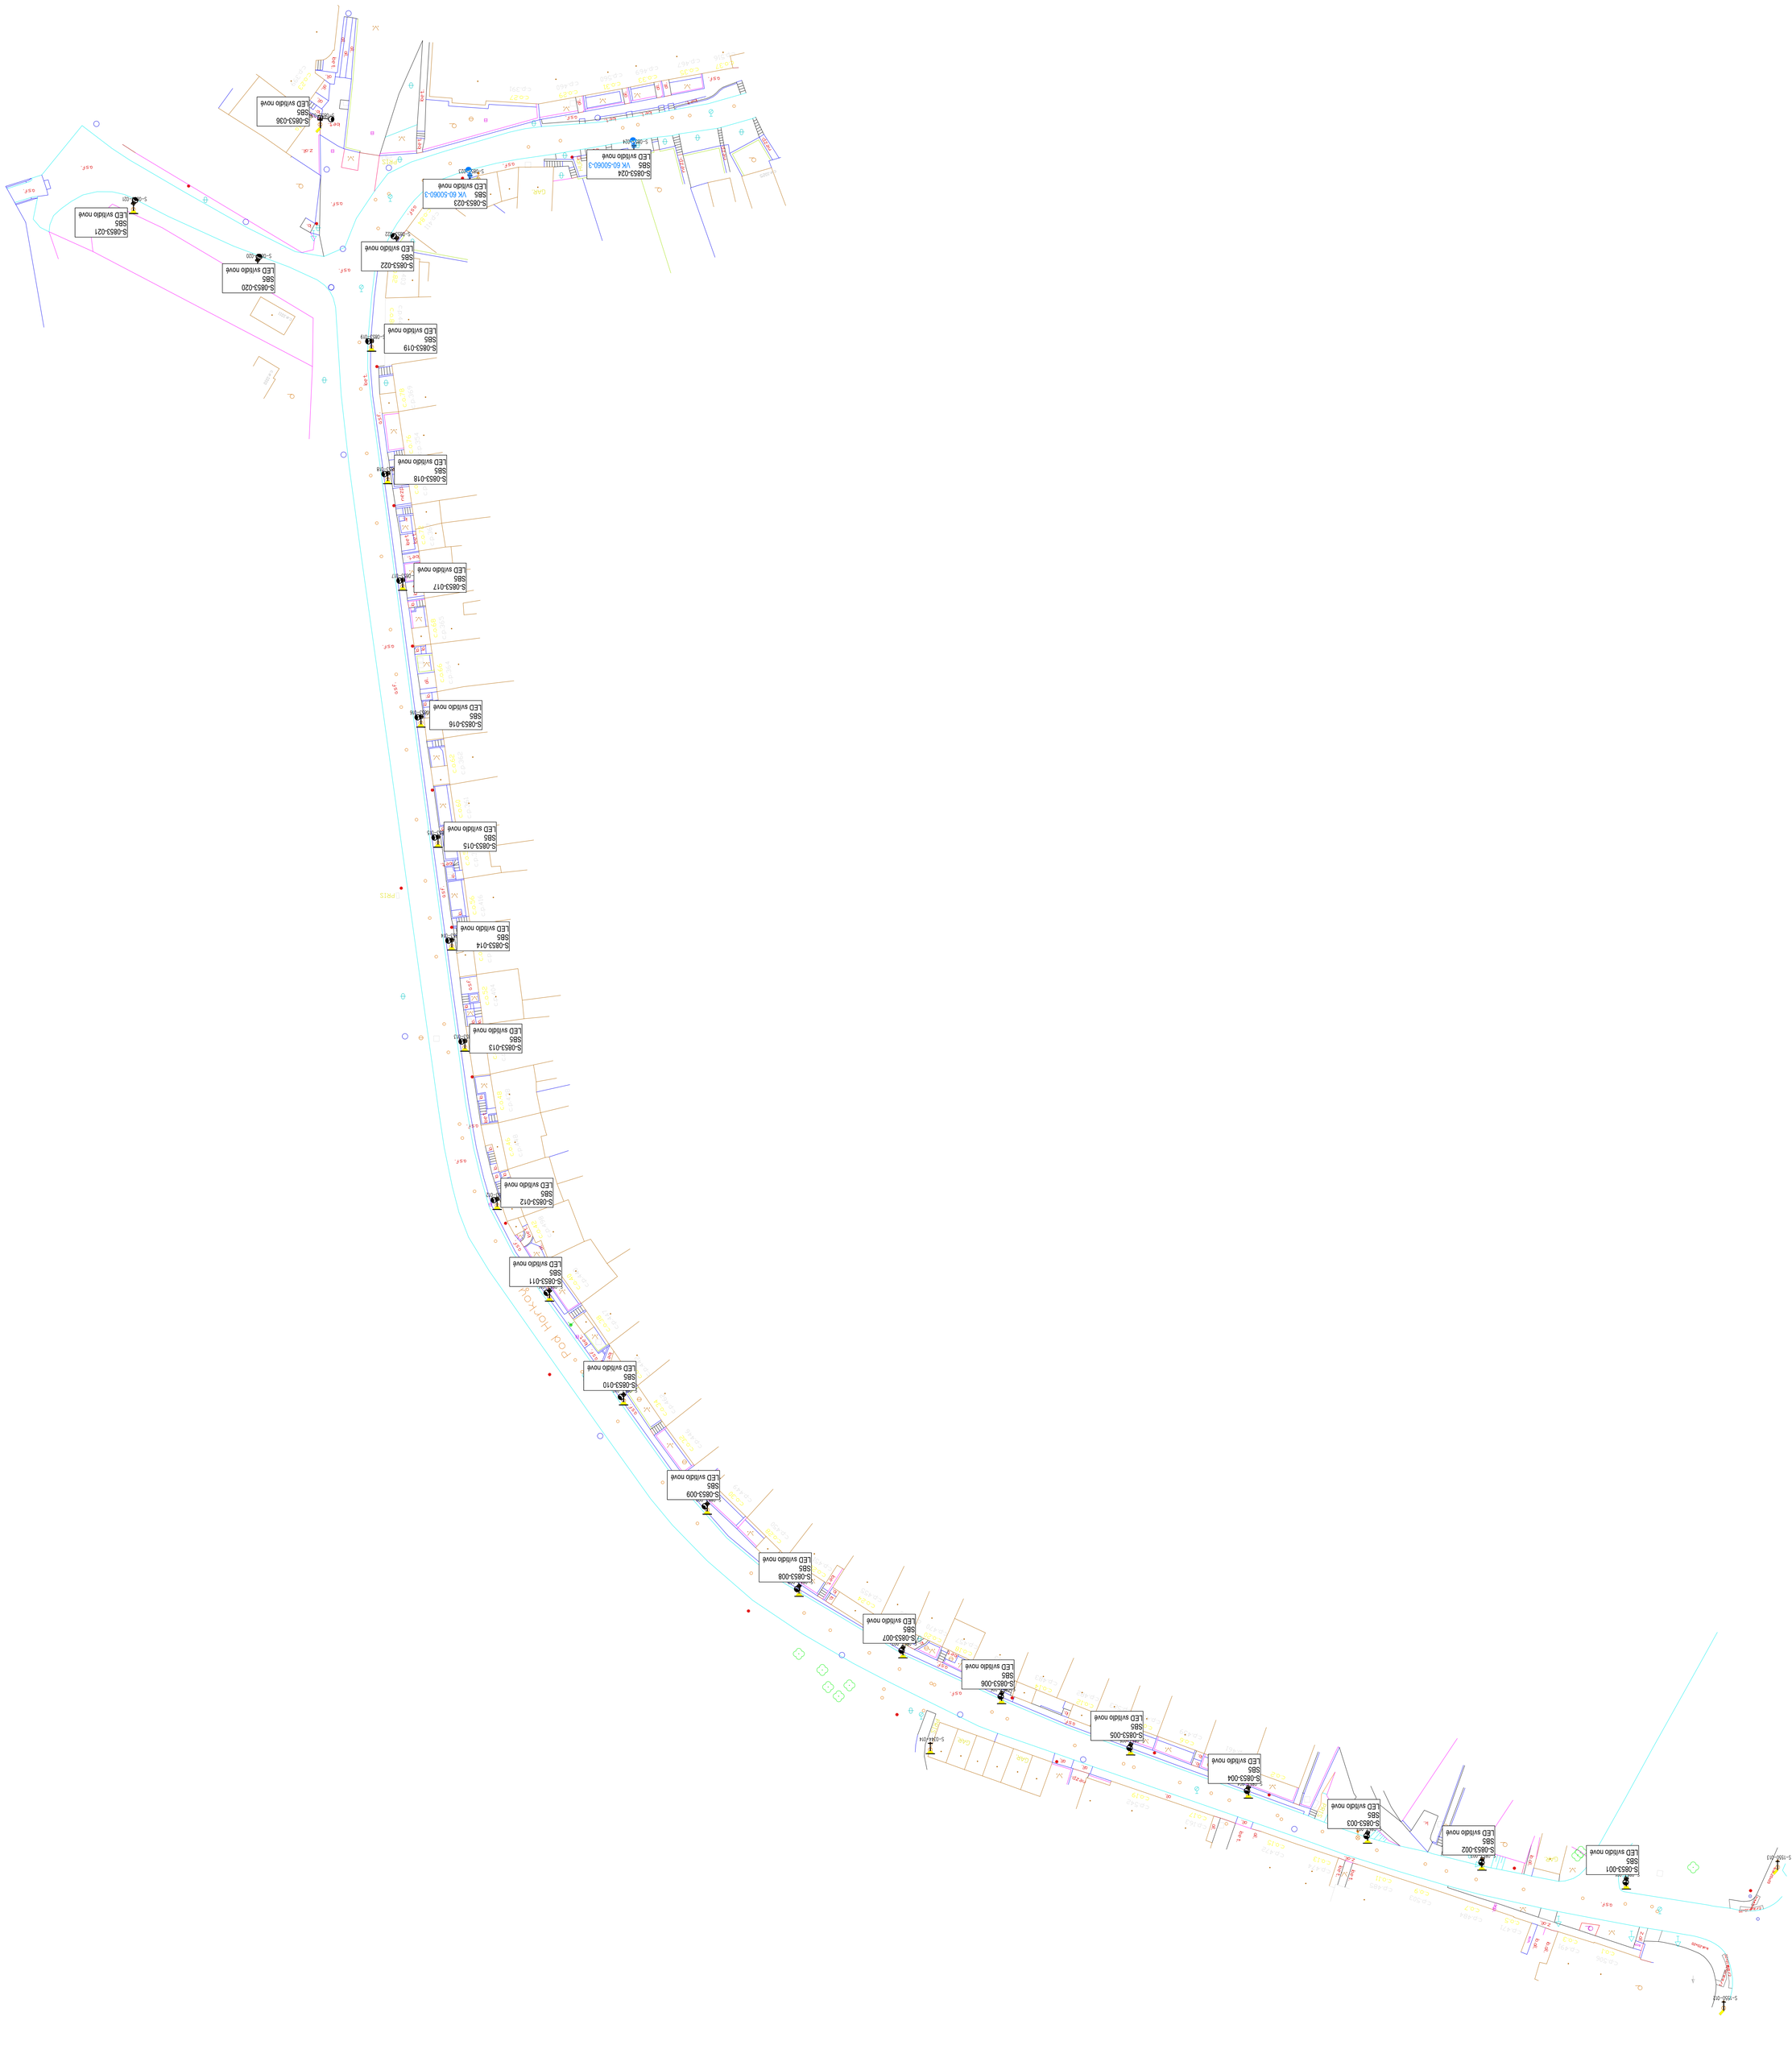
S-0853-024
SBS
VK 60-S0060-3
LED svítidlo nové
S-0853-023
SBS
VK 60-S0060-3
LED svítidlo nové
S-0853-022
SBS
LED svítidlo nové
S-0853-021
SBS
LED svítidlo nové
S-0853-020
SBS
LED svítidlo nové
S-0853-036
SBS
LED svítidlo nové
S-0853-019
SBS
LED svítidlo nové
S-0853-018
SBS
LED svítidlo nové
S-0853-017
SBS
LED svítidlo nové
S-0853-016
SBS
LED svítidlo nové
S-0853-015
SBS
LED svítidlo nové
S-0853-014
SBS
LED svítidlo nové
S-0853-013
SBS
LED svítidlo nové
S-0853-012
SBS
LED svítidlo nové
S-0853-011
SBS
LED svítidlo nové
S-0853-010
SBS
LED svítidlo nové
S-0853-009
SBS
LED svítidlo nové
S-0853-008
SBS
LED svítidlo nové
S-0853-007
SBS
LED svítidlo nové
S-0853-006
SBS
LED svítidlo nové
S-0853-005
SBS
LED svítidlo nové
S-0853-004
SBS
LED svítidlo nové
S-0853-003
SBS
LED svítidlo nové
S-0853-002
SBS
LED svítidlo nové
S-0853-001
SBS
LED svítidlo nové
Pod Horkou
Pod Horkou