


CHARAKTERISTICKÝ PŘÍČNÝ ŘEZ A - A

M 1:100


+29,000 - VRCH ATIKY

DETAIL "A"

ZÁLIVKA MODIFIKOVANÝM
ASFALTEM

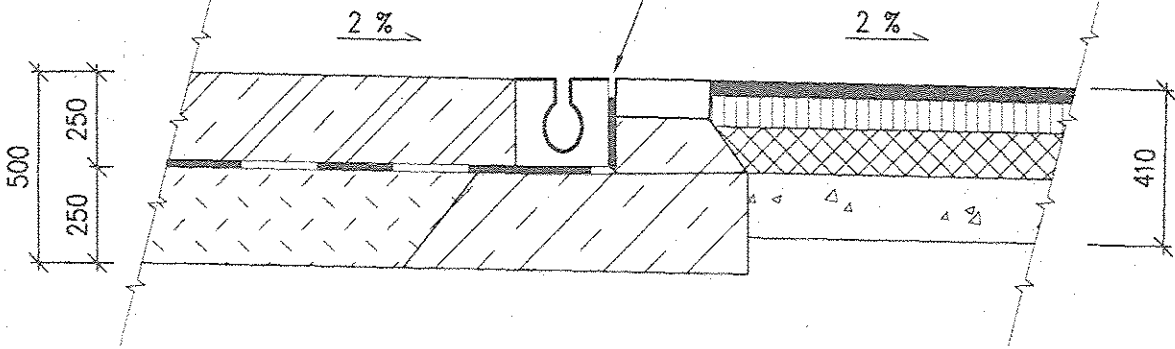

+17,100 VRCH ATIKY KOTELNY

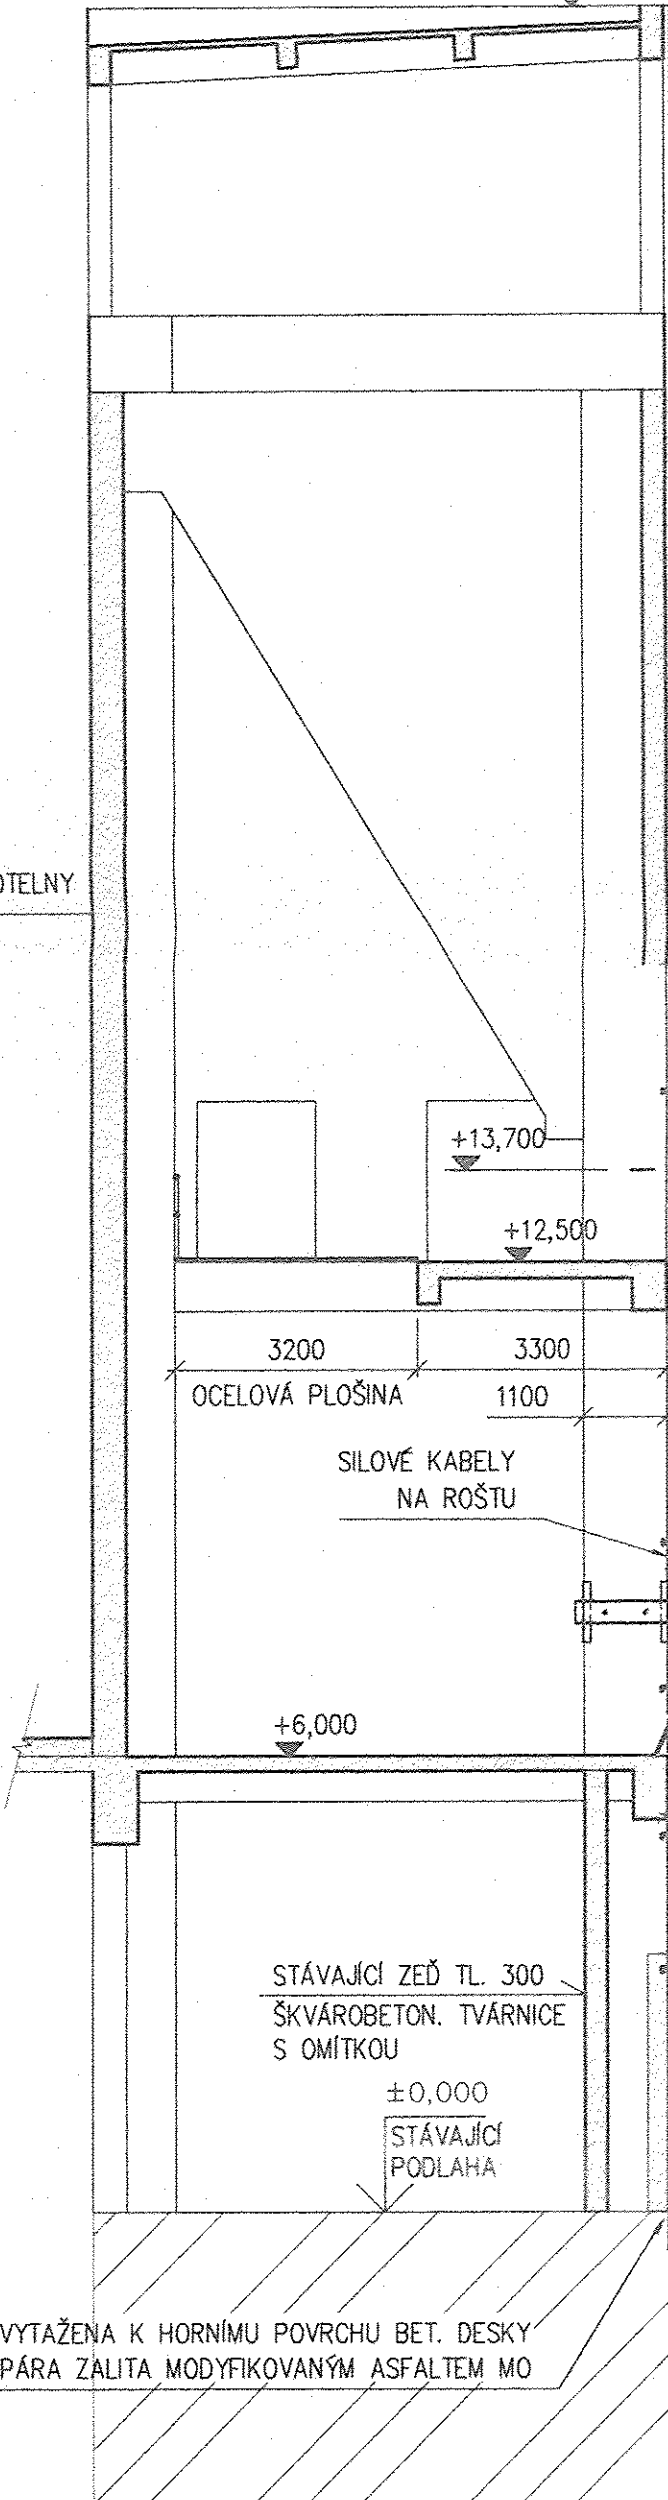

LIC OPLÁŠTĚNÍ
TRAPEZOVÝM PLECHEM

+13,700
+12,500

3200 3300
OCELOVÁ PLOŠINA 1100

SILOVÉ KABELY
NA ROŠTU

+9,165

EI 30/D1
PODHLÉD

12%

12300

3%

6200

+6,912

+6,169

6535

BETONOVÉ TVÁRNICE PRO
SUCHÉ ZDĚNÍ TL. 270 - NEOMÍTNUTO

STÁVAJÍCÍ ZEDĚ TL. 300
ŠKVÁROBETON. TVÁRNICE
S OMÍTKOU

±0,000
STÁVAJÍCÍ
PODLAHA


- NÁTĚR
- ŽB DESKA - VÝZTUŽ SÍŤ KARI PŘI OBOU POVRŠÍCH
- FILTEK 300
- PENEFOL 950
- FILTEK 300
- ŠP 250

2 %

- asfaltový beton střednězrný ABS III 40 mm
ČSN 736121
- obalované kamenivo OKS II 80 mm
ČSN 736121
- kamenivo zpevněné cementem KSC I 120 mm
ČSN 736124
- šterkodrt ČSN 736126 170 mm

IZOLACE VYTAŽENA K HORNÍMU POVRCHU BET. DESKY
SPÁRA ZALITA MODYFIKOVANÝM ASFALTEM MO

13.04.2006

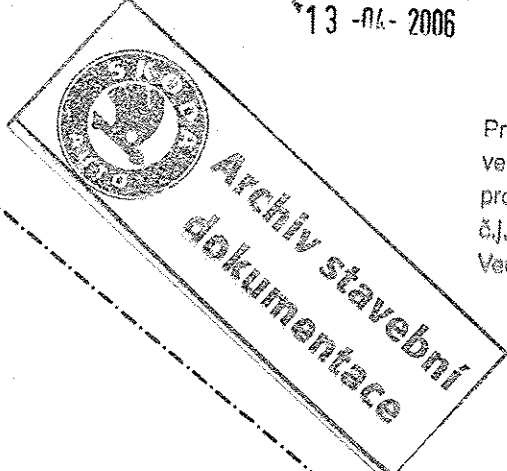

Projektová dokumentace byla ověřena
ve stavebním řízení a je podkladem pro
provedení stavby podle stavebního povolení
č.j. 1120/1.05 ze dne 10. června 2005
Vedoucí odboru:

Vlast. P.

REV.	DATUM	REV. PROVEDL	SCHVÁLIL	PŘEDMĚT REVIZE
PROJEKTANT	ING. NYVLT ML.	ZODPOVĚDNÝ PROJEKTANT	ING. NYVLT ML.	VEDOUcí PROJEKTANT
ZÁKAZNÍK	ŠKODA AUTO a.s. MLADÁ BOLESLAV			
STAVBA	STAVBA LOGISTICKÉHO PŘÍSTŘEŠKU U OBJEKTU E			
OBJEKT				
VÝKRES	CHARAKTERISTICKÝ PŘÍČNÝ ŘEZ A - A			
FORMÁT	4A4	ZAKÁZKA	0501	VÝKRES Č.
				4-S-02

prokonsult s.r.o.
projektová, konsultační a statická kancelář
Řehákova 1162, 549 41 Červený Kostelec
tel./fax 491 462 248
e-mail: prokonsult@worldmail.cz

DATUM: ÚNOR 2005
MĚRÍTKO: 1:100
FAZE: F4 - STAVEBNÍ ŘÍZENÍ

1