


POHLED VÝCHODNÍ VNITROBLOK

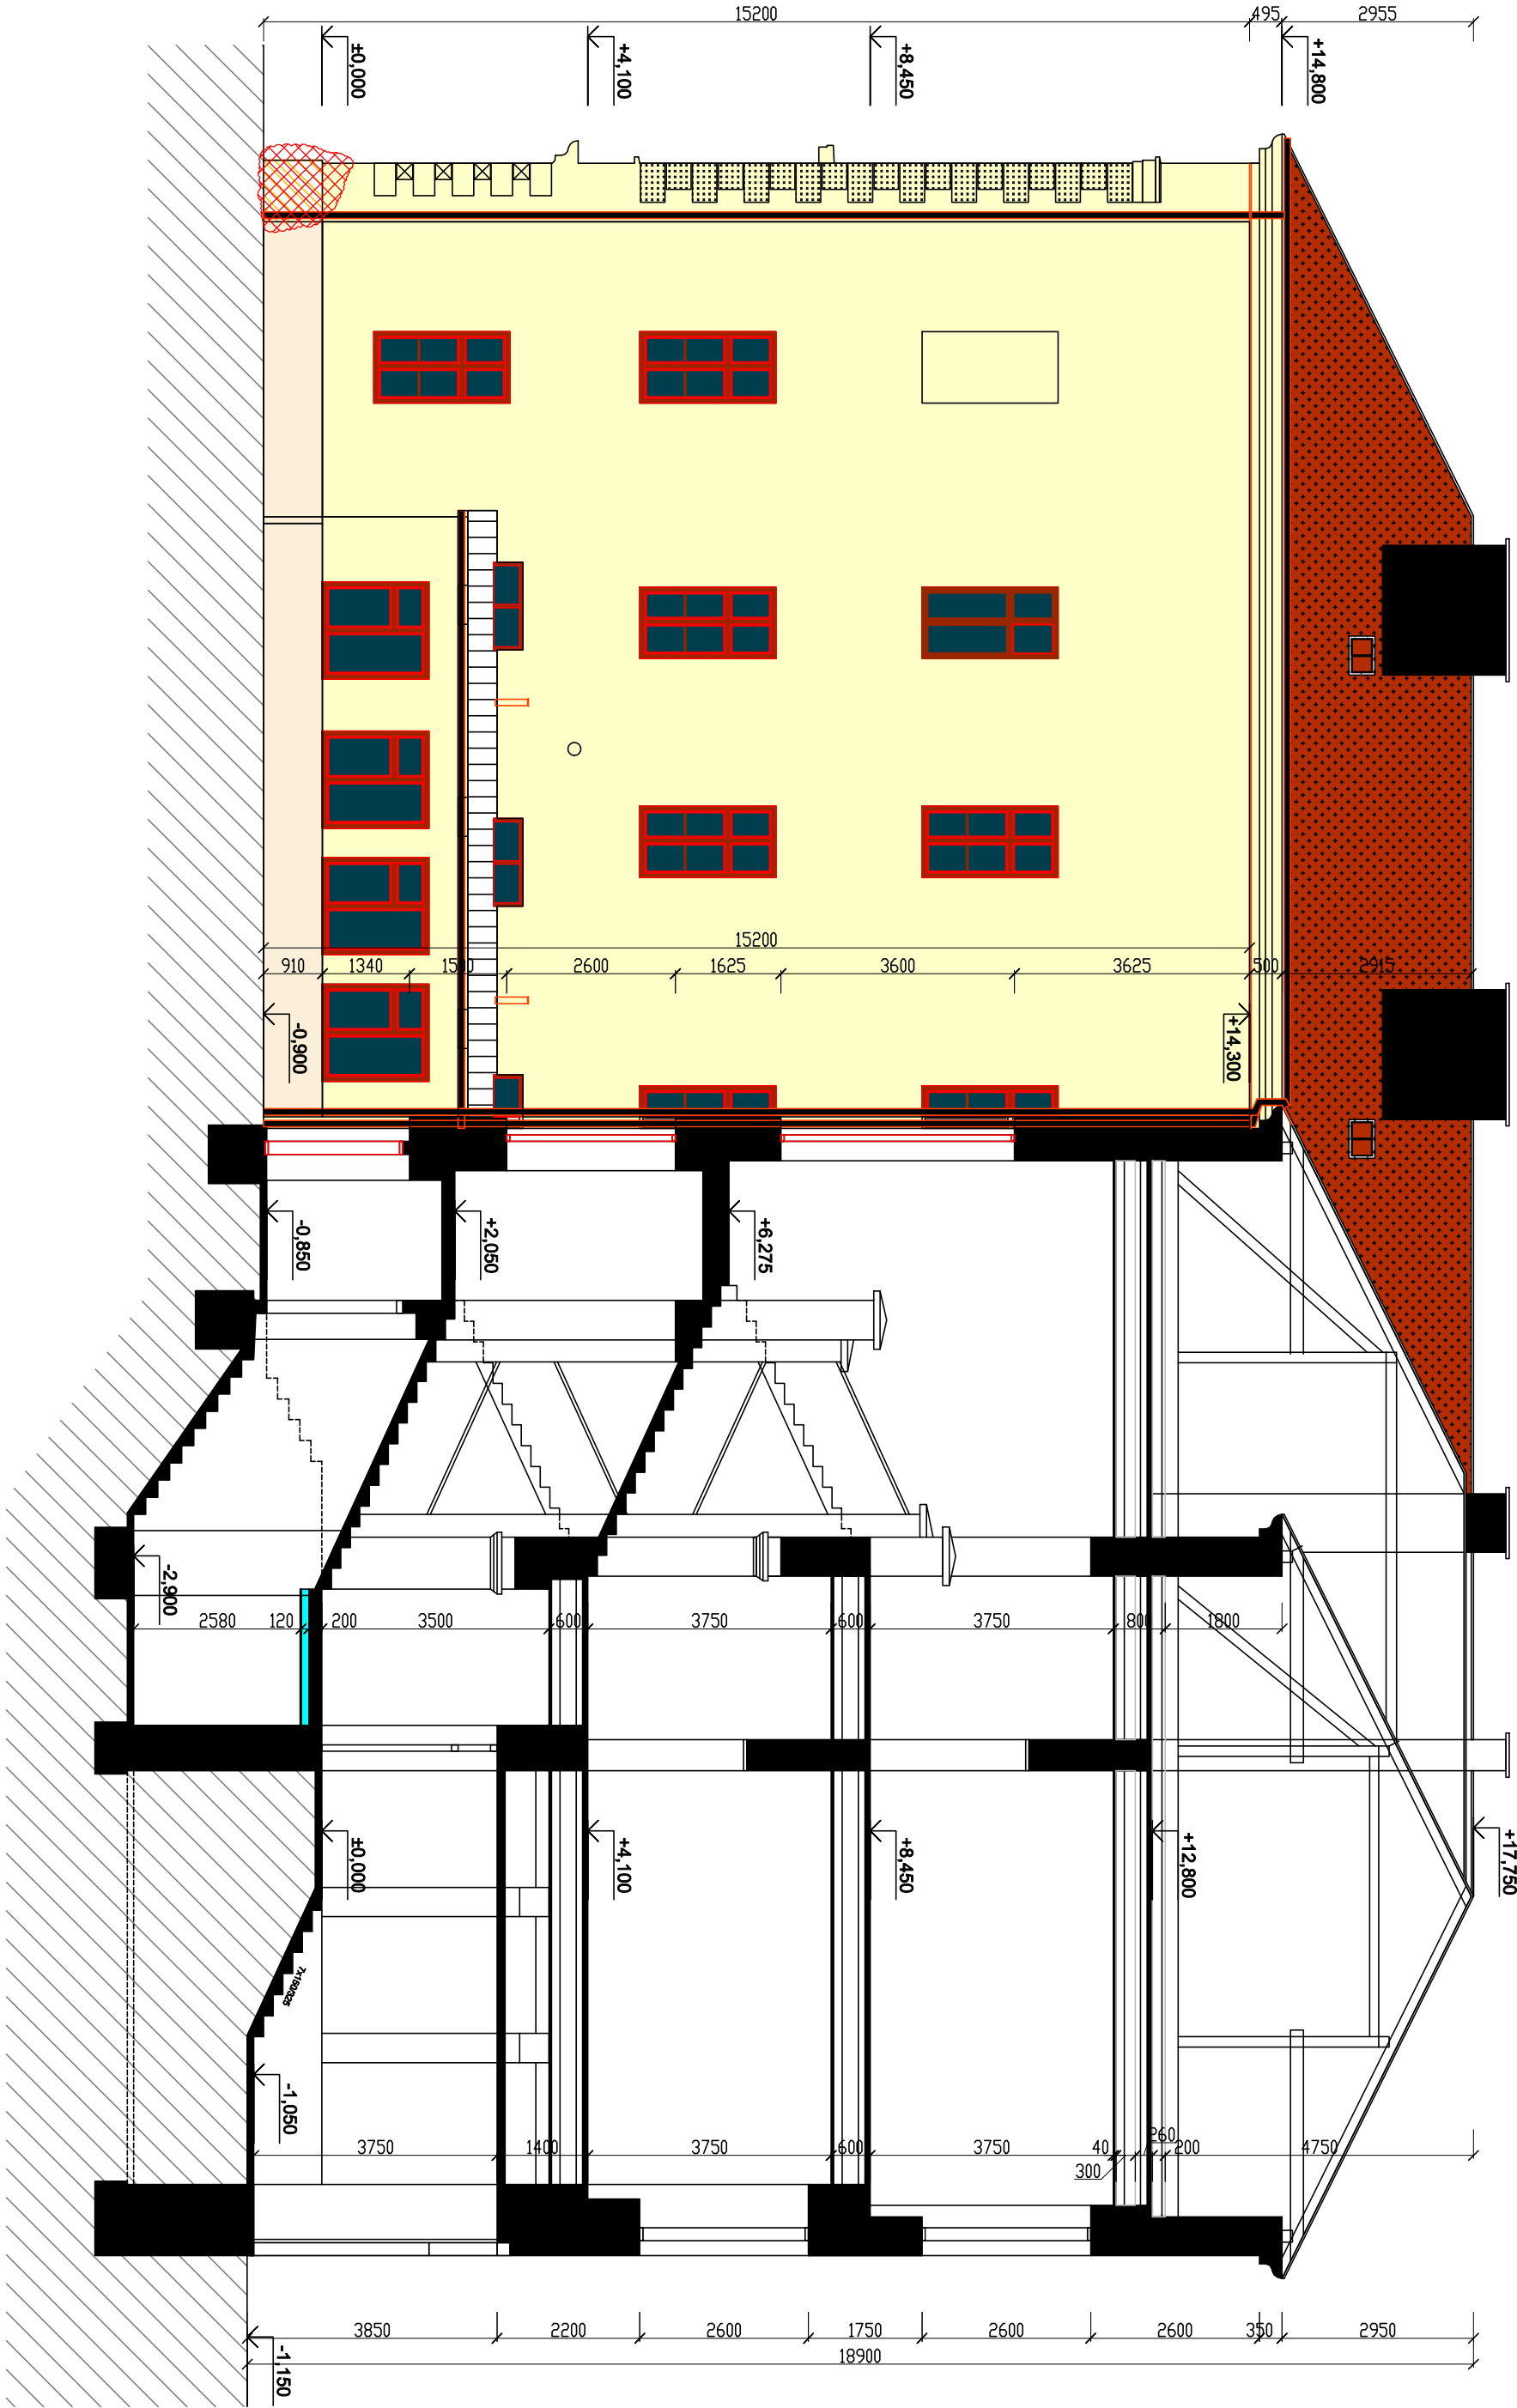

POZNÁMKY:

- lokalizovaná místa opravy fasády je minimální rozsah opravy, místa byla lokalizovaná pohledem z přilehlého terénu, podrobnějším průzkumem z řešení nebo plošiny se pravděpodobně navýší počet těchto míst nutných oprav
- výběr barvy fasádního nátěru musí respektovat stávající barevnost fasády, bude vyznačováno a odsouhlaseno s investorem
- soklová část se uvažuje bez úprav
- nástřešní žlab včetně okapnice je součástí opravy střechy
- oprava fasády nad hlavní firmou je součástí opravy střechy
- na výkrese nejsou kompletně uvedeny a zakresleny stavební úpravy vyplývající z řešení elektroinstalace a ZTI
- ozdobné prvky fasády jsou zakresleny pouze schématicky
- veškeré rozměry je nutné ověřit na stavbě
- používat technologické postupy a detaily dle výrobců dodávaných materiálů a výrobků

LEGENDA



lokalizované místa opravy fasády vnitroblok (viditelné pohledem z terénu) odhad 2m2

Plocha východní fasády vnitrobloku se bude natírat pouze lokálně v ploše oprav 4m2

± 0,000 = 426,60 m.n.m. BpV

Změna	číslo	datum	vyraboval	popis	podpis

Zodp. projektant		Vyraboval	
Ing. Pavel Trnka		Ing. Pavel Trnka	
Akce:			
OPRAVA FASÁDY BUDOVY ZŠ OTOKARA BŘEZINY JAROMĚŘICE NAD ROKYTNOU			
Kraj	Vysočina	Okres	Třebíč
Obec Jaroměřice nad Rokýtnou		Kat. území Jaroměřice nad Rokýtnou	
Stavebník Město Jaroměřice nad Rokýtnou		Zakázka	
nám. Míru 2, 675 51 Jaroměřice nad Rokýtnou		ZZ5004	
Obsah SO 01 - Oprava fasády ZŠ		Paré	
POHLED VÝCHODNÍ VNITROBLOK		Číslo výkresu	
		D.5	

