



Větrání

Legenda místností

Č	MÍSTNOST	PLOCHA
1.01	hlavní vstup - zádveří	6,9 m²
1.02	chodba/šatna dětí ZŠ	24,9 m²
1.03	schodiště do suterénu	4,0 m²
1.04	herna - ZŠ	62,3 m²
1.05	sklad	11,0 m²
1.06	vedlejší vstup - zádveří	4,6 m²
1.07	venkovní WC - MŠ + ZŠ	8,7 m²
1.08	šatna - zaměstnanci	6,8 m²
1.09	úklidová komora	1,7 m²
1.10	WC zaměstnanci	1,3 m²
1.11	zádveří - zásobování	4,0 m²
1.12	kuchyň	18,6 m²
1.13	kuchyň	9,0 m²
1.14	jídlna	34,1 m²
1.15	herna/pracovna - MŠ	112,4 m²
1.16	sklad lehátek a lůžkovin	4,0 m²
1.17	umývárna + WC - MŠ	12,9 m²
1.18	WC učitelek	4,7 m²
1.19	šatna - MŠ	16,0 m²
1.20	zádveří - MŠ	9,6 m²

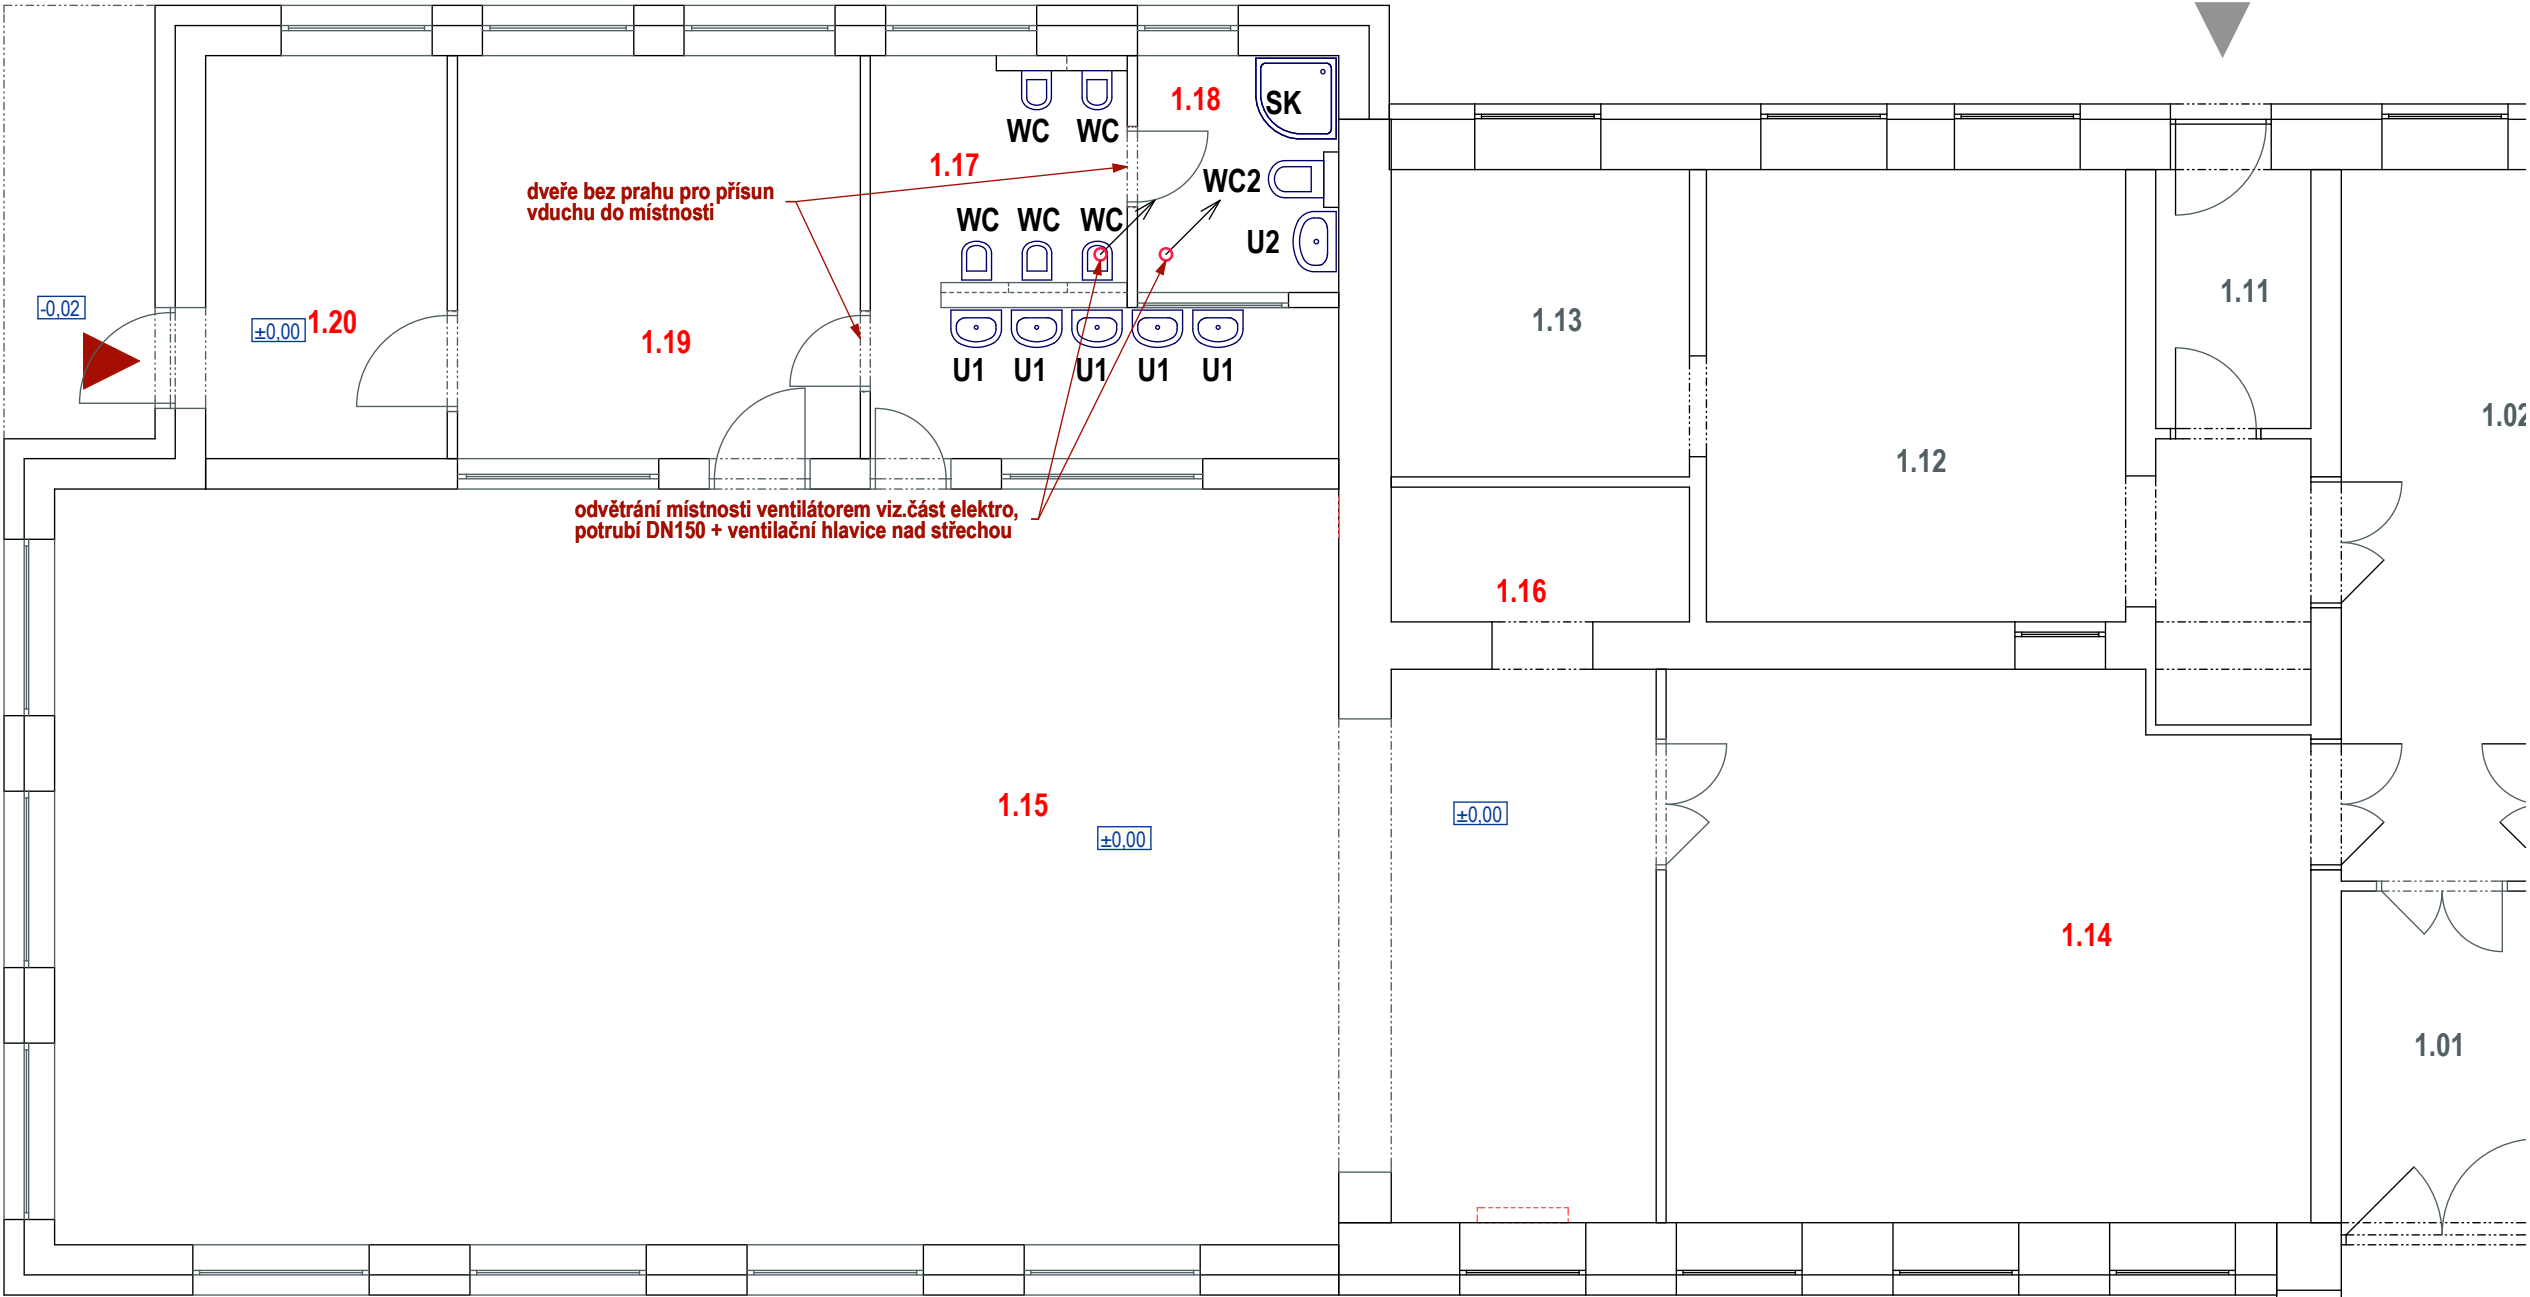

Řez:

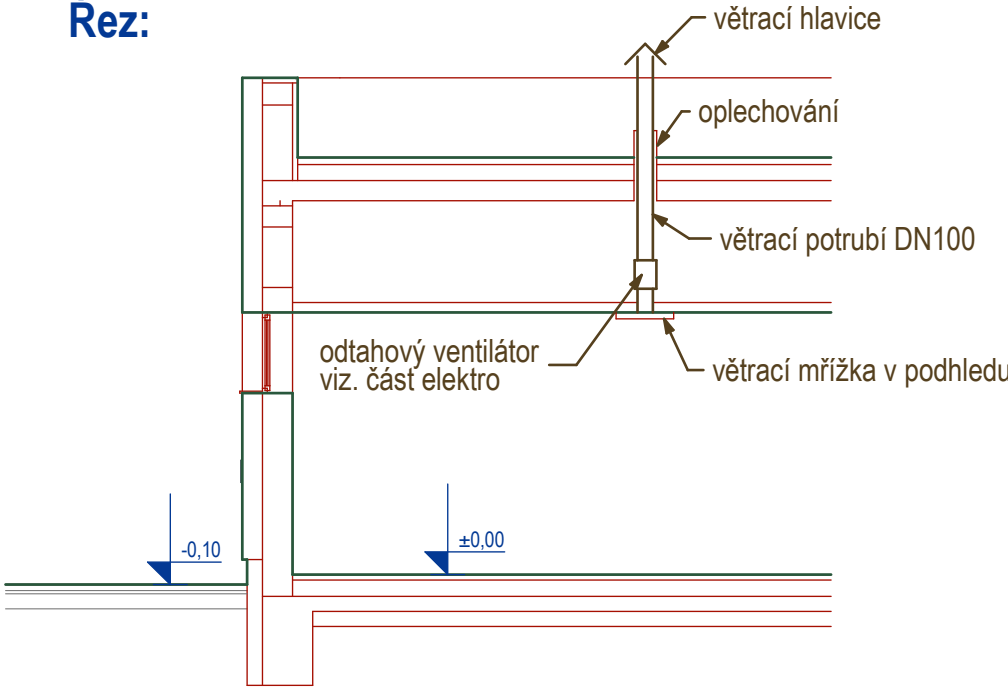

kedDesign ARCHITEKTURA INTERIER DESIGN	VYPRACOVAL	Ing. Robert Kocián		
	ZODPOVĚDNÝ PROJEKTANT	Ing. arch. Lukáš Krekán, autorizovaný architekt IČ: 73180980 ČKA: 04 194 606 82 75 47 lukas.krekan@keddesign.cz www.keddesign.cz		
INVESTOR	Obec Olbramice, Prostorná 132, Olbramice, 742 83 Klimkovice		STUPEŇ PD	DSP
PŘÍSTAVBA ZŠ A MŠ OLBRAMICE Olbramice, parc.č. 294, 297			MÍSTO	Olbramice
			STAVEBNÍ ÚŘAD	Bílovec
			DATUM	09.05.2018
NÁZEV AKCE	Větrání		MĚŘÍTKO	1:75
OBSAH VÝKRESU			ČÍSLO VÝKRESU	D.1.4.a.-08