


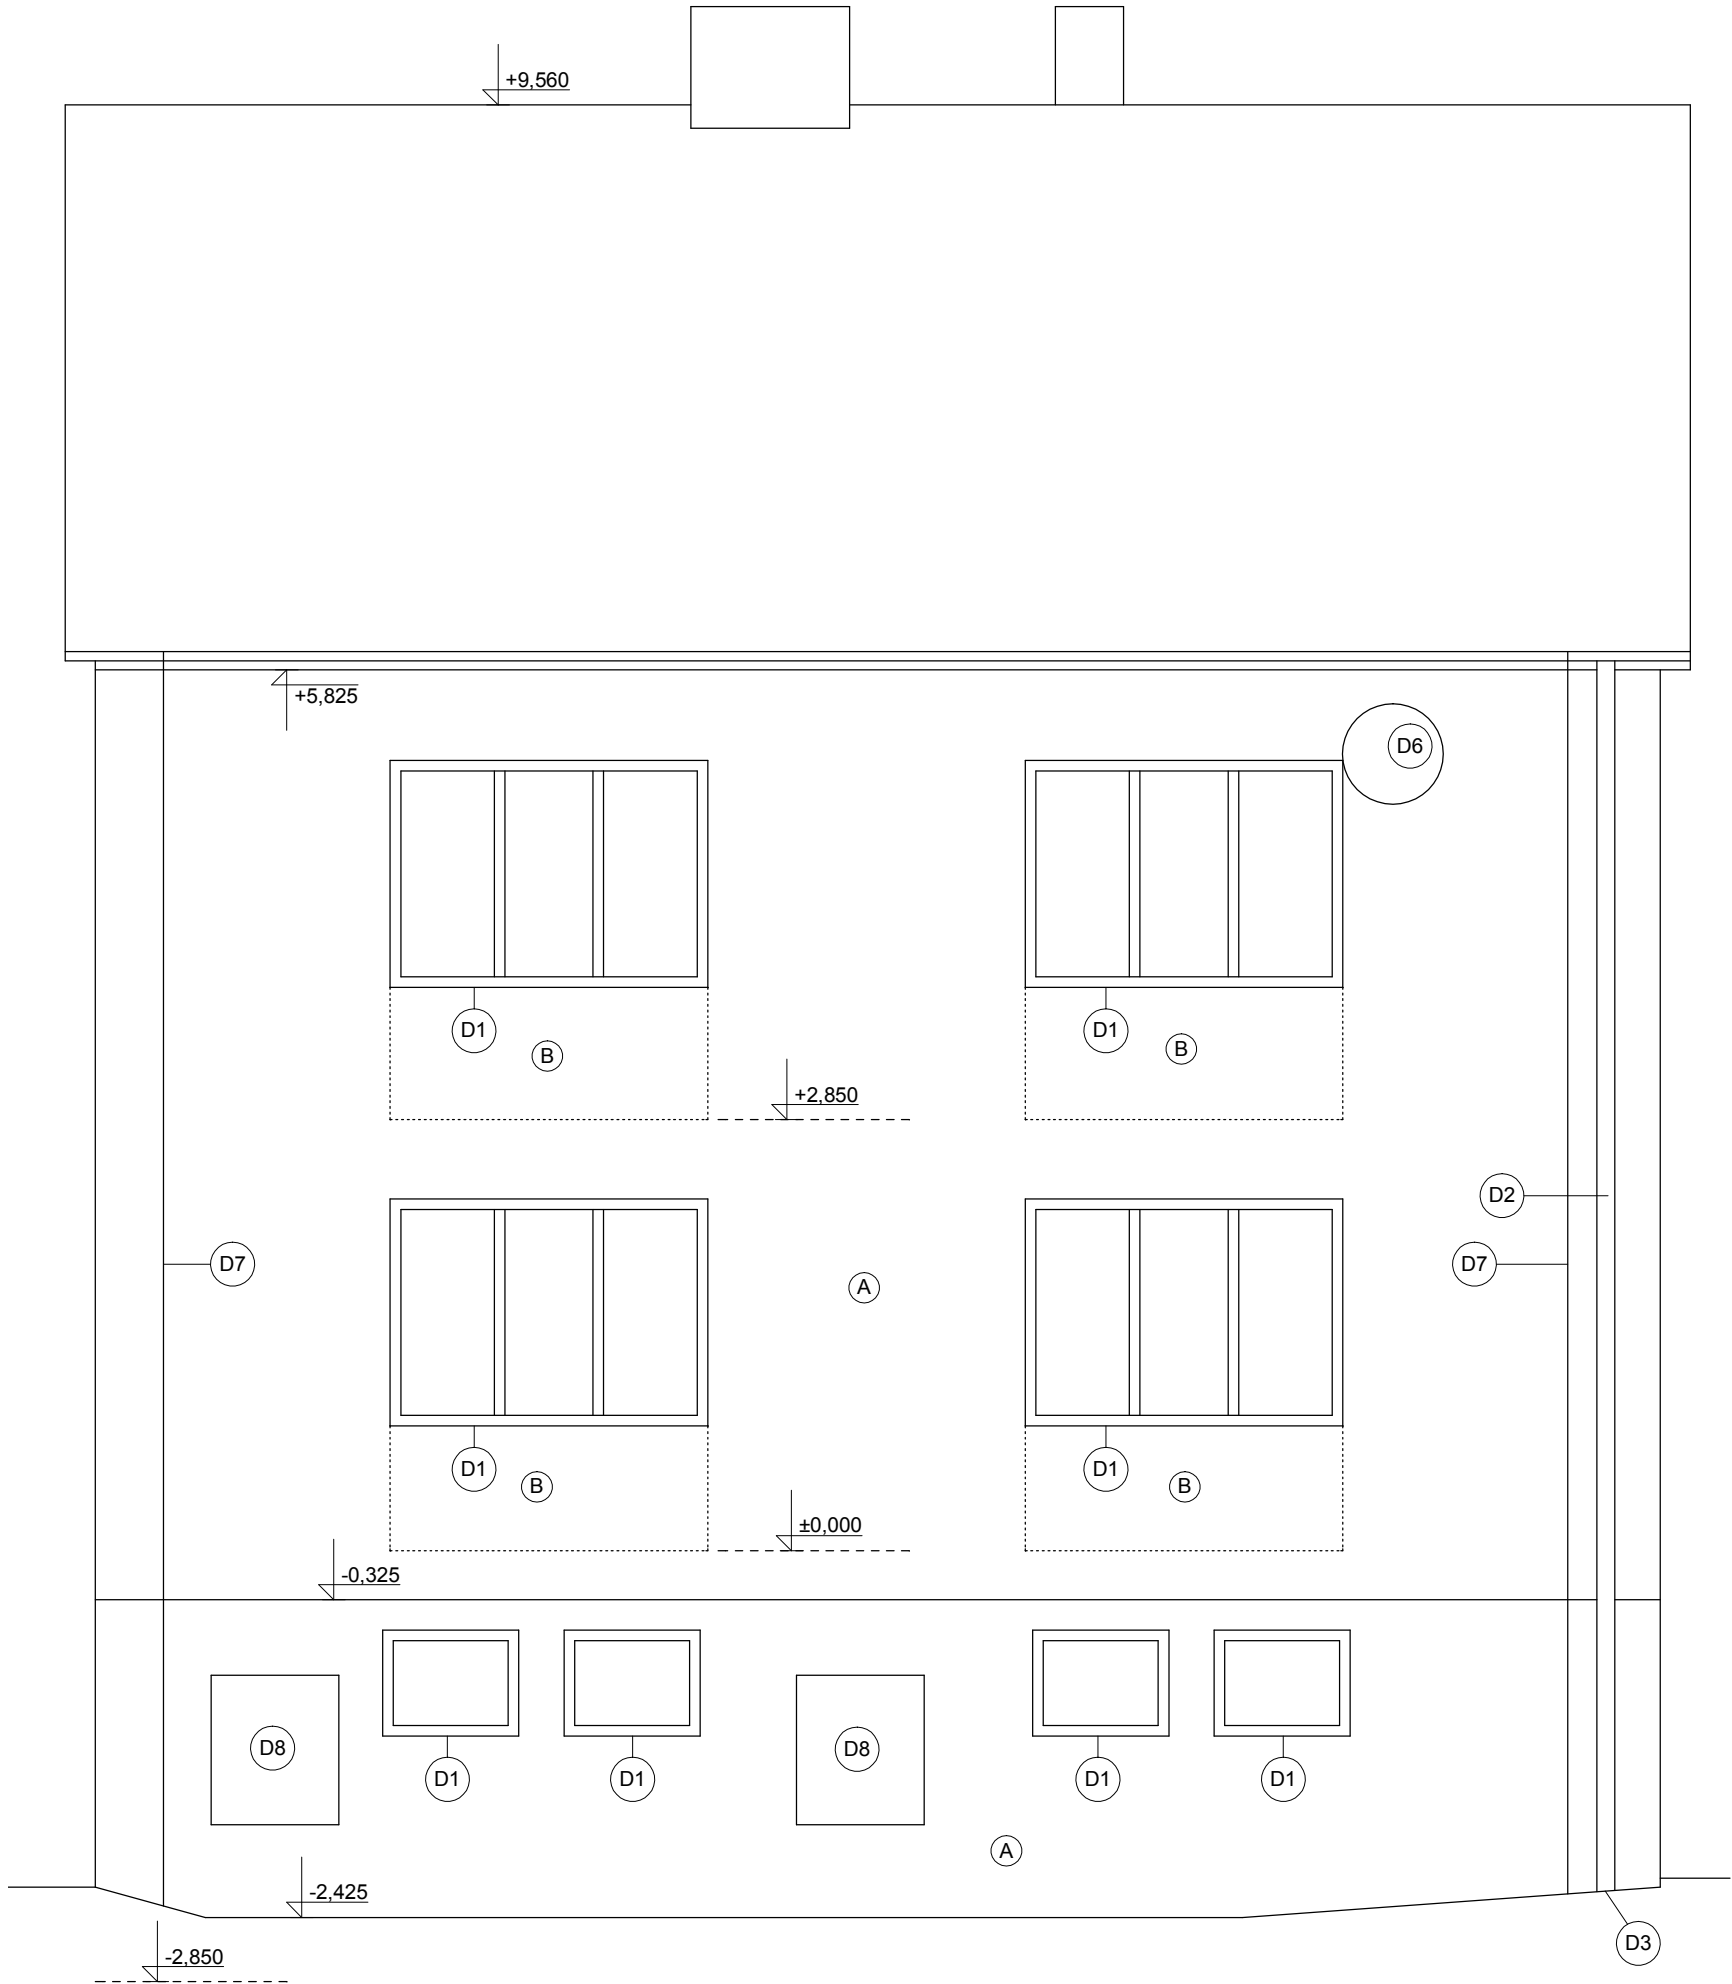

LEGENDA:

- A VNĚJŠÍ VPC OMÍTKA TL. 25 MM
CIHLA PLNÁ TL. 450 MM
VNITŘNÍ OMÍTKA
- B VNĚJŠÍ VPC OMÍTKA TL. 25 MM
CIHLA PLNÁ TL. 375 MM - POD PARAPETY
VNITŘNÍ OMÍTKA

LEGENDA DEMONTÁŽI:

- D1 DEMONTÁŽ VNĚJŠÍCH PARAPETŮ
- D2 DEMONTÁŽ STŘEŠNÍCH SVODŮ
- D3 DEMONTÁŽ LAPAČE STŘEŠNÍCH SPLAVENIN
- D6 DEMONTÁŽ SATELITU
- D7 DEMONTÁŽ SVISLÉ ČÁSTI BLESKOSVODU
- D8 DEMONTÁŽ DROBNÝCH PRVKŮ NA FASÁDĚ

Zodpovědný projektant		Vypracoval		Kreslil			PROJEKČNÍ KANCELÁŘ 603 513 033	
Ing. Mirko Ingr		Ing. Mirko Ingr		Ing. Mirko Ingr				
MÍSTO STAVBY		Dům dětí a mládeže č.p. 813, Vizovice						Paré:
STUPEŇ PD		Dokumentace pro stavební povolení						
INVESTOR		Město Vizovice, Masarykovo náměstí č.p. 1007, 763 12 Vizovice						
AKCE	STAVEBNÍ ÚPRAVY DOMU DĚTÍ A MLÁDEŽE č.p. 813, VIZOVICE					Č. zakázky 2017/04		
						Datum 08/ 2017		
VÝKRES	POHLED JIŽNÍ - STÁVAJÍCÍ STAV A DEMONTÁŽE					Formát 2 x A4		
						Měřítko 1:50		Č. výkr. 06