


řez C-C

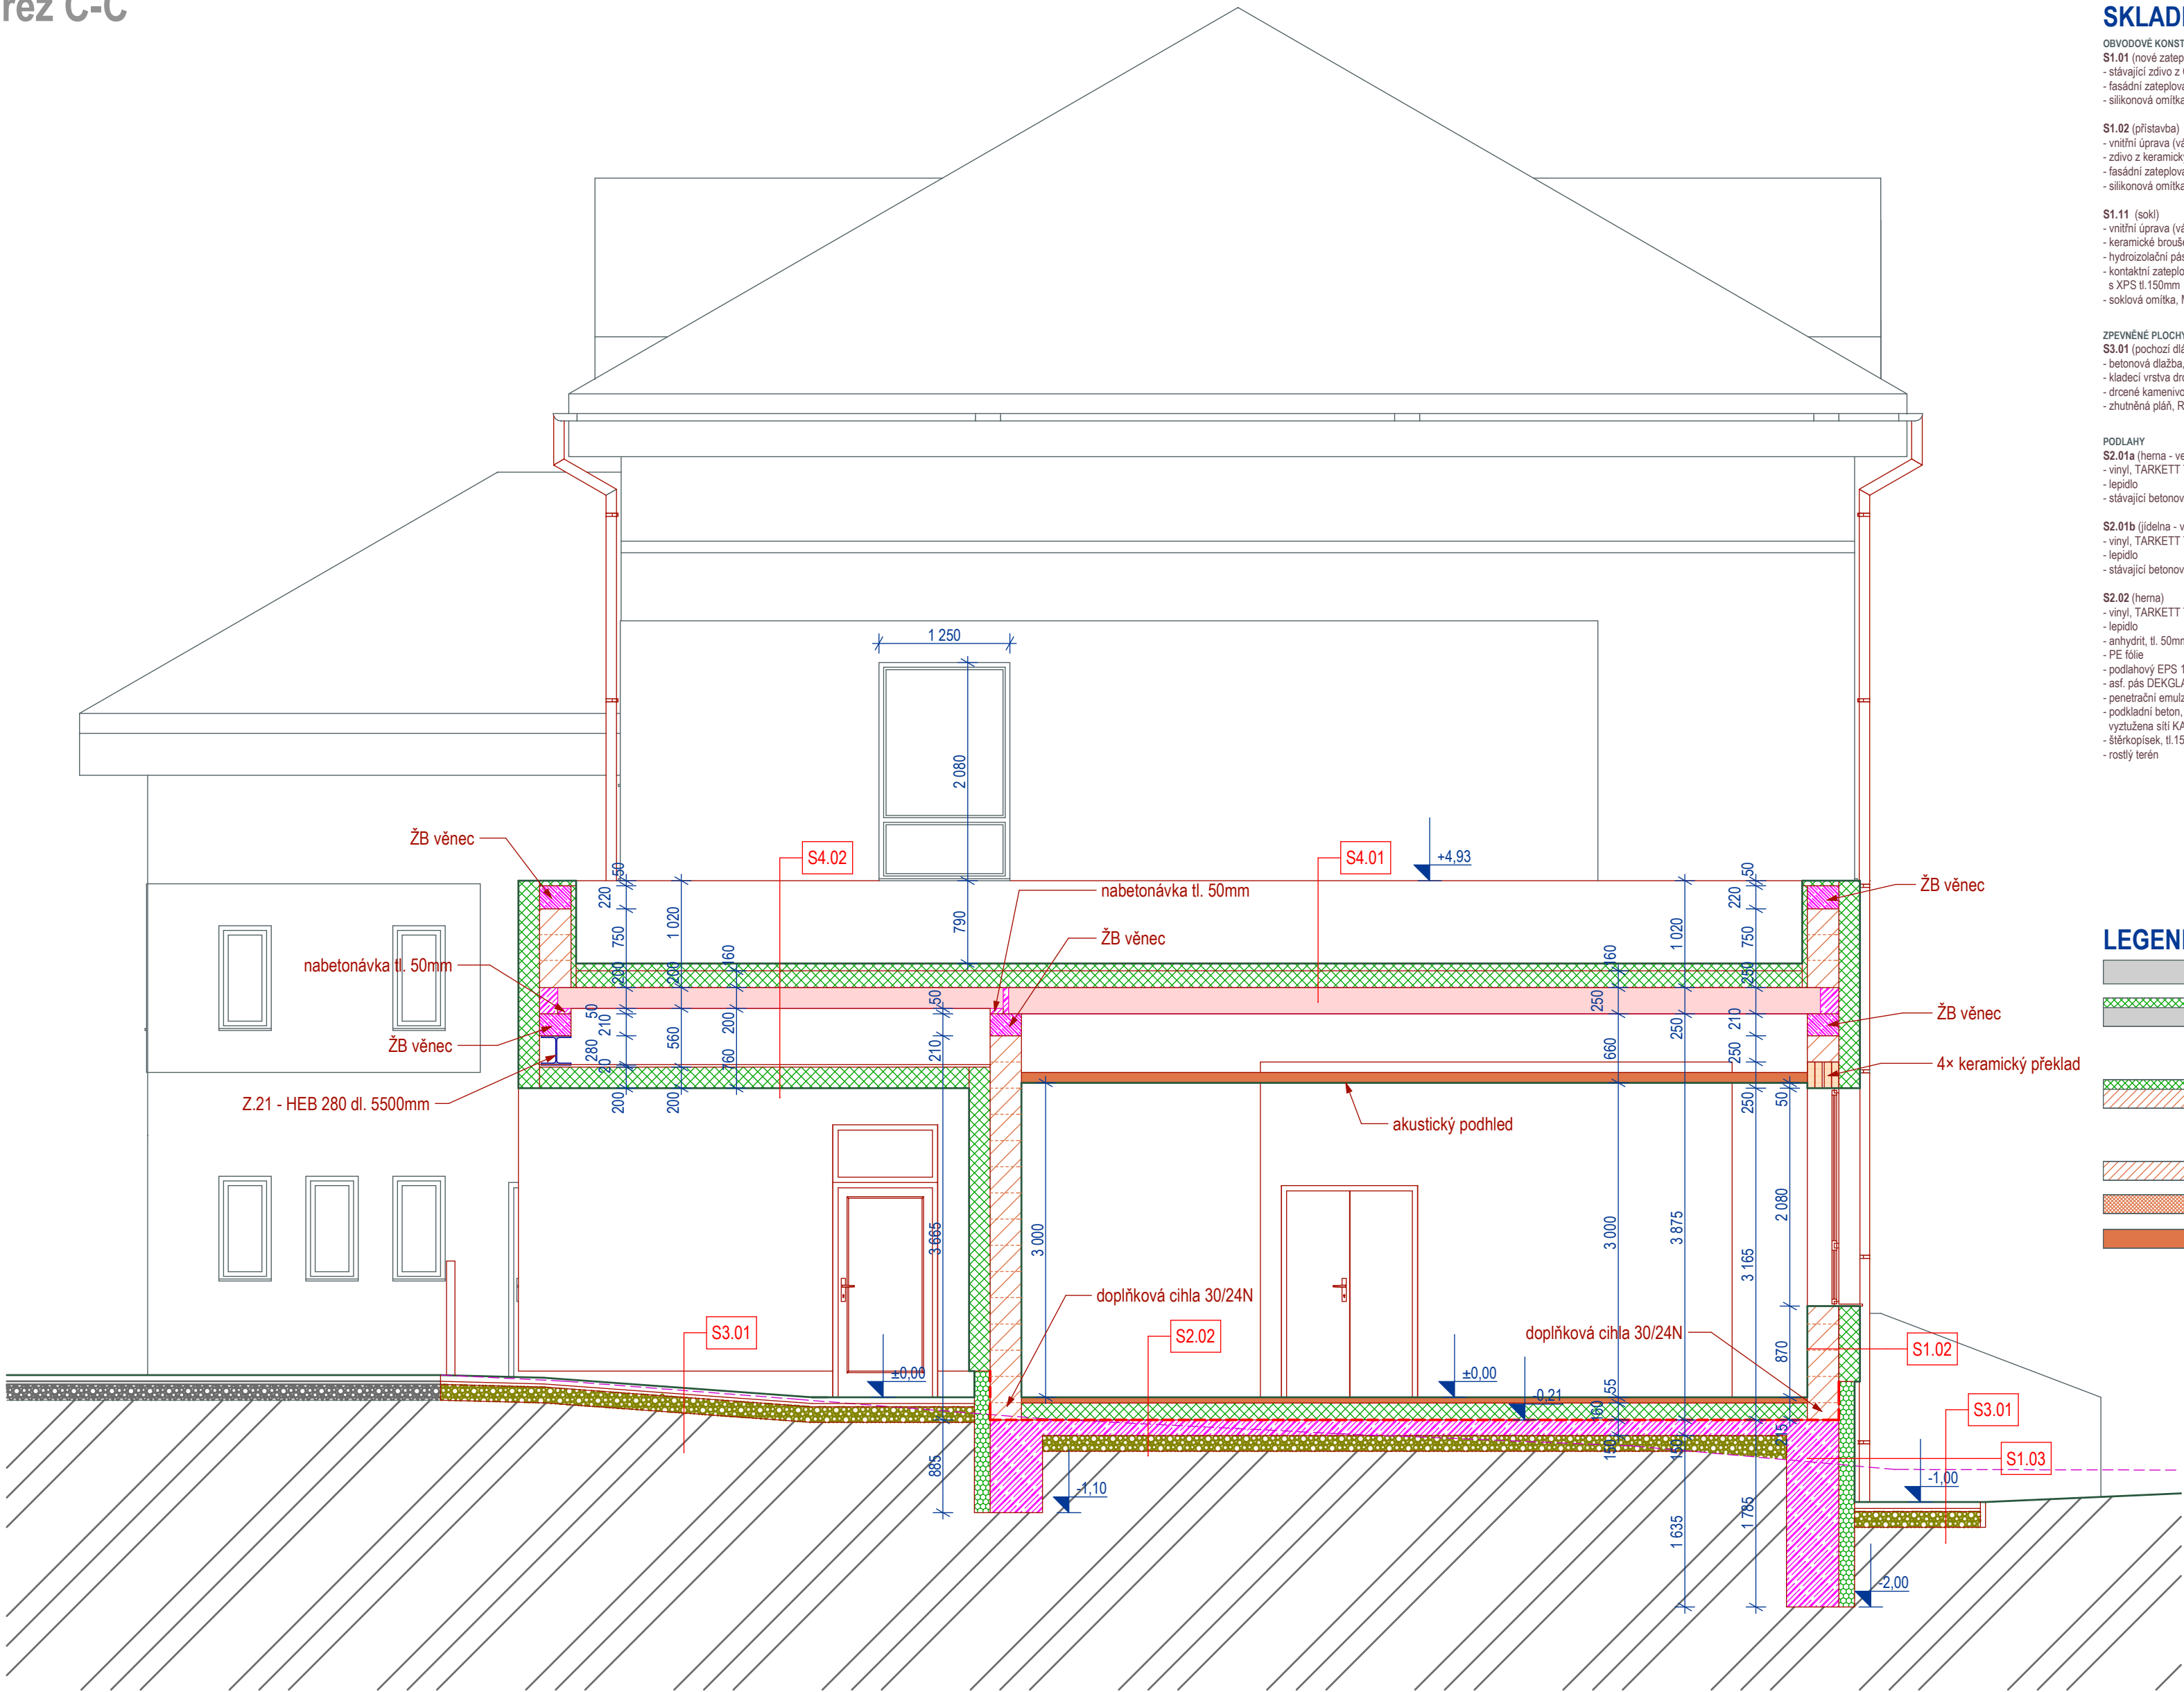

SKLADBY KONSTRUKCÍ

OBVODOVÉ KONSTRUKCE
S1.01 (nové zateplení na stávajícím objektu)
- stávající zdivo z CP, tl. 300mm
- fasádní zateplovací systém s EPS 100 F, tl. 200mm
- silikonová omítka

S1.02 (přístavba)
- vnitřní úprava (vápenná omítka, ker. obklad)
- zdivo z keramických tvárnic, tl. 300mm
- fasádní zateplovací systém s EPS 100 F, tl. 200mm
- silikonová omítka

S1.11 (sokl)
- vnitřní úprava (vápenná omítka, ker. obklad)
- keramické broušené tvárnice, tl. 300mm
- hydroizolační pás
- kontaktní zateplovací systém s XPS tl. 150mm
- soklová omítka, MARMOLIT

ZPEVNĚNÉ PLOCHY
S3.01 (pochodzí dlažbová plocha)
- betonová dlažba, tl. 60mm
- kladecká vrstva drcené kamenivo fr4-8mm, tl. 30mm
- drcené kamenivo fr8-16mm, tl. 150mm
- zhutněná pláň, R_a min. 30 MPa

PODLAHY
S2.01a (herna - ve stávající části objektu)
- vinyl, TARKETT TAPIFLEX PLATINUM 100, tl. 3,1mm
- lepidlo
- anhydrit, tl. 50mm
- PE fólie
- podlahový EPS 100, tl. 160mm
- asf. pás DEKGLASS G200 S40
- penetrační emulze DEKPRIMER
- podkladní beton, tl. 150mm
- stěrka sítí KARI
- stěrka sítí KARI
- rostlý terén

S2.01b (jídlna - ve stávající části objektu)
- vinyl, TARKETT TAPIFLEX PLATINUM 100, tl. 3,1mm
- lepidlo
- stávající betonová mazanina

S2.02 (herna)
- vinyl, TARKETT TAPIFLEX PLATINUM 100, tl. 3,1mm
- lepidlo
- anhydrit, tl. 50mm
- PE fólie
- podlahový EPS 100, tl. 160mm
- asf. pás DEKGLASS G200 S40
- penetrační emulze DEKPRIMER
- podkladní beton, tl. 150mm
- stěrka sítí KARI
- stěrka sítí KARI
- rostlý terén

PODLAHY
S2.03 (šatna)
- vinyl, TARKETT TAPIFLEX PLATINUM 100, tl. 3,1mm
- lepidlo
- anhydrit, tl. 50mm
- PE fólie
- podlahový EPS 100, tl. 160mm
- asf. pás DEKGLASS G200 S40
- penetrační emulze DEKPRIMER
- podkladní beton, tl. 150mm
- stěrka sítí KARI
- stěrka sítí KARI
- rostlý terén

S2.04 (zdvěří)
- keramická dlažba TUBADZIN mono, 20×20cm, tl. 10mm
- lepidlo
- anhydrit, tl. 40mm
- PE fólie
- podlahový EPS 100, tl. 160mm
- asf. pás DEKGLASS G200 S40
- penetrační emulze DEKPRIMER
- podkladní beton, tl. 150mm
- stěrka sítí KARI
- stěrka sítí KARI
- rostlý terén

S2.05 (umývárna, WC)
- keramická dlažba TUBADZIN mono, 20×20cm, tl. 10mm
- lepidlo
- hydroizolační nátěr
- anhydrit, tl. 40mm
- PE fólie
- podlahový EPS 100, tl. 160mm
- asf. pás DEKGLASS G200 S40
- penetrační emulze DEKPRIMER
- podkladní beton, tl. 150mm
- stěrka sítí KARI
- stěrka sítí KARI
- rostlý terén

STŘECHY
S4.01 (plocha střecha nad objektem)
- stěrkový kačrek, tl. 50mm
- střešní krytina - měkká PVC
- separační fólie FILTEK V
- tep. izolace - spádové klíny EPS 150S, tl. 40-165mm
- tep. izolace - EPS 150S, tl. 160mm
- GLASTEK 30 STICKER PLUS, tl. 3mm
- parotěsná vrstva a pojistná hydroizolace
- stropní panely SPIROLL, tl. 250 (200)mm
- dutina tl. cca 600mm
- SDK podhled GKBI, tl. 12,5mm (v šatně)
- SDK podhled GKBI, tl. 12,5mm (umývárna, WC)
- akustická deska (herna)

S4.02 (plocha střecha nad vstupem)
- stěrkový kačrek, tl. 50mm
- střešní krytina - měkká PVC
- separační fólie FILTEK V
- tep. izolace - spádové klíny EPS 150S, tl. 40-165mm
- tep. izolace - EPS 150S, tl. 160mm
- GLASTEK 30 STICKER PLUS, tl. 3mm
- parotěsná vrstva a pojistná hydroizolace
- stropní panely SPIROLL, tl. 250 (200)mm
- dutina tl. cca 540mm
- zavěšený podhled z cementotřískových desek CETRIS tl. 20mm
- fasádní zateplovací systém s EPS tl. 200mm
- silikonová omítka

S4.03 (plocha střecha nad objektem - požární nebezpečný prostor)
- stěrkový kačrek, tl. 50mm
- střešní krytina - měkká PVC
- separační fólie FILTEK V
- tep. izolace - spádové klíny minerální vlna, tl. 40-165mm
- tep. izolace - EPS 150S, tl. 160mm
- GLASTEK 30 STICKER PLUS, tl. 3mm
- parotěsná vrstva a pojistná hydroizolace
- stropní panely SPIROLL, tl. 250 (200)mm
- dutina tl. cca 600mm
- SDK podhled GKBI, tl. 12,5mm (v šatně)
- SDK podhled GKBI, tl. 12,5mm (umývárna, WC)
- akustická deska (herna)

LEGENDA MATERIÁLŮ

	stávající konstrukce		železobetonové konstrukce
	STÁVAJÍCÍ OBVODOVÉ ZATEPLENÉ STĚNY		prostý beton, betonová mazanina
	- vinyl, TARKETT TAPIFLEX PLATINUM 100, tl. 3,1mm - fasádní zateplovací systém EPS 100 F, tl. 200mm - silikonová omítka		keramické prefabrikáty
	OBVODOVÉ ZATEPLENÉ STĚNY tl. 500mm		vláknitá tepelná izolace
	- keramické broušené bloky, tl. 300mm - fasádní zateplovací systém EPS 100 F, tl. 200mm - silikonová omítka		XPS / EPS
	VNITŘNÍ NOSNÉ STĚNY tl. 300mm		štěrkopiskový násyp
	- keramické broušené bloky, tl. 300mm		násyp zeminy
	PŘÍČKY		rostlý terén
	- pórabetonové příčky tl. 100, 150mm		
	SDK konstrukce		

Pozn:
- lokální výškový systém viz výkres situace
- výpisy zámečnických konstrukcí a výplní otvorů viz samostatné výpisy
- nedílnou součástí je statický výpočet

kedDesign VYPRACOVAL		Ing. arch. Lukáš Krekán	
ARCHITEKTURA INTERIER DESIGN ZODPOVĚDNÝ PROJEKTANT		Ing. arch. Lukáš Krekán, autorizovaný architekt IČ: 73180980 ČKA: 04 194 606 82 75 47 lukas.krekan@keddesign.cz www.keddesign.cz	
INVESTOR		Obec Olbramice, Prostorná 132, Olbramice, 742 83 Klimkovice	DPS
PŘÍSTAVBA ZŠ A MŠ OLBRAMICE Olbramice, parc.č. 294, 297		STUPEŇ PD	Olbramice
		MÍSTO	Bílovec
		STAVEBNÍ ÚŘAD	16.05.2018
NAZEV AKCE		DATUM	1:50
OBSAH VÝKRESU		MEŘITKO	D1.1-10
		ČÍSLO VÝKRESU	