
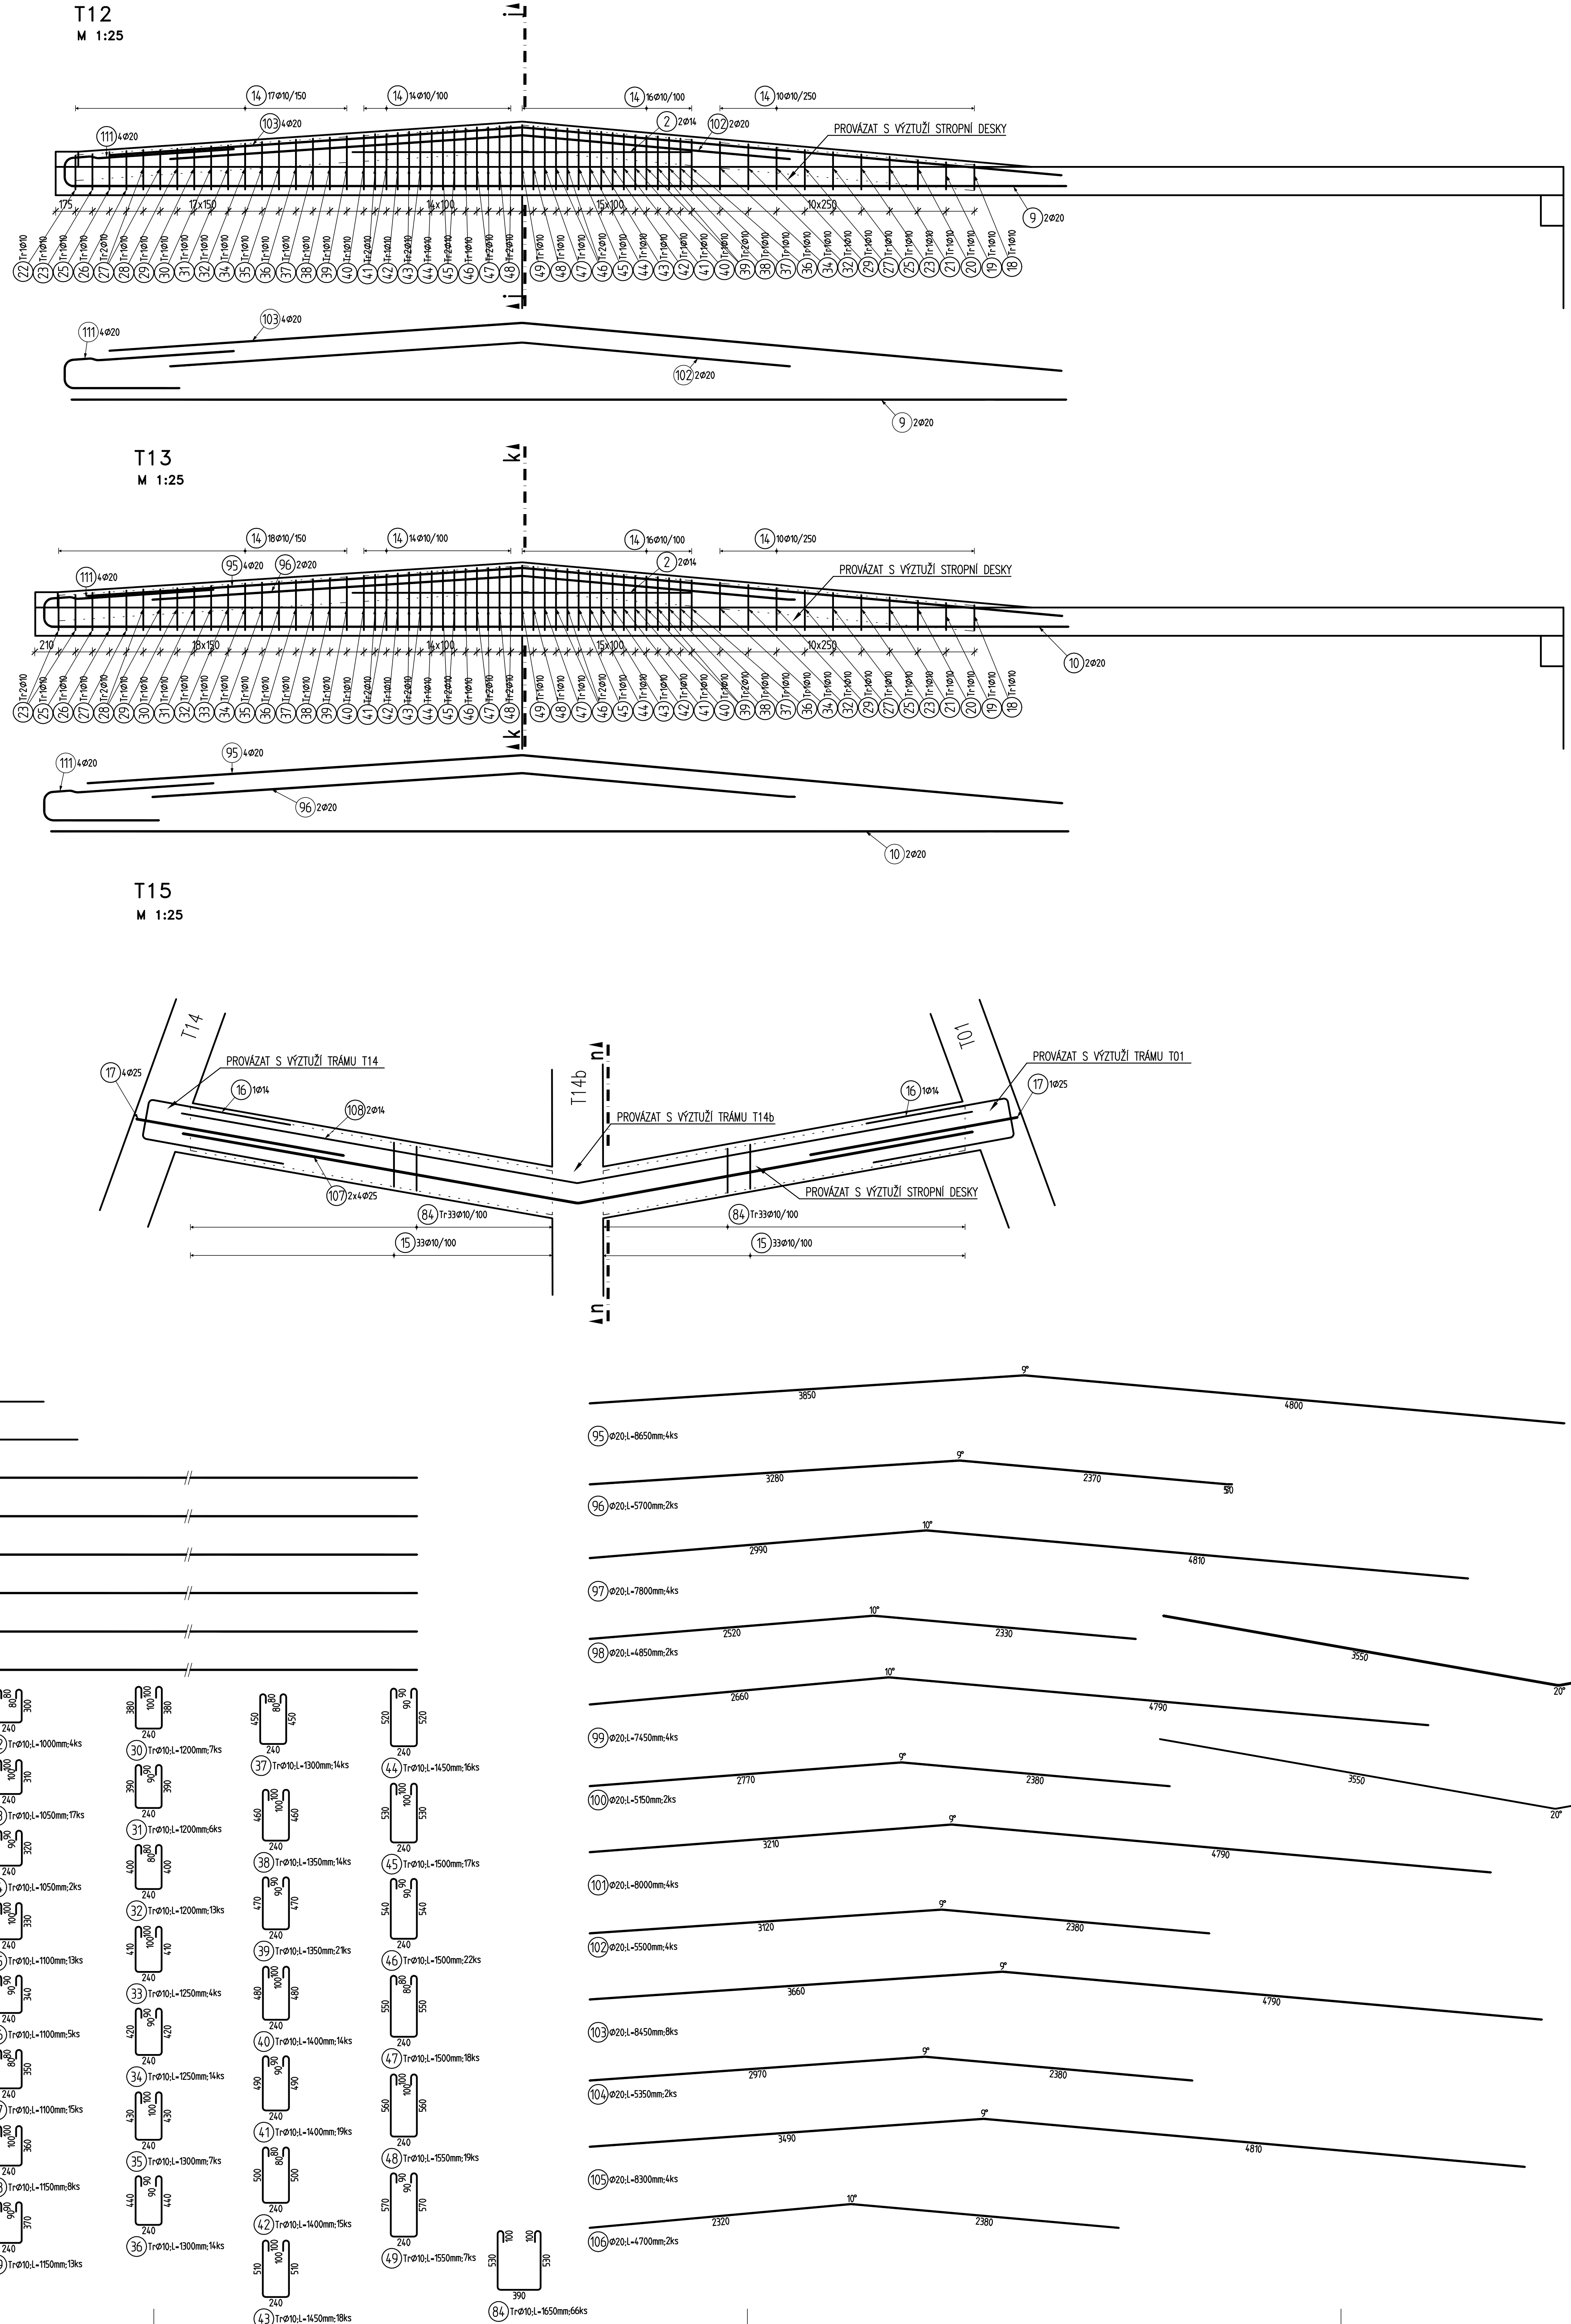


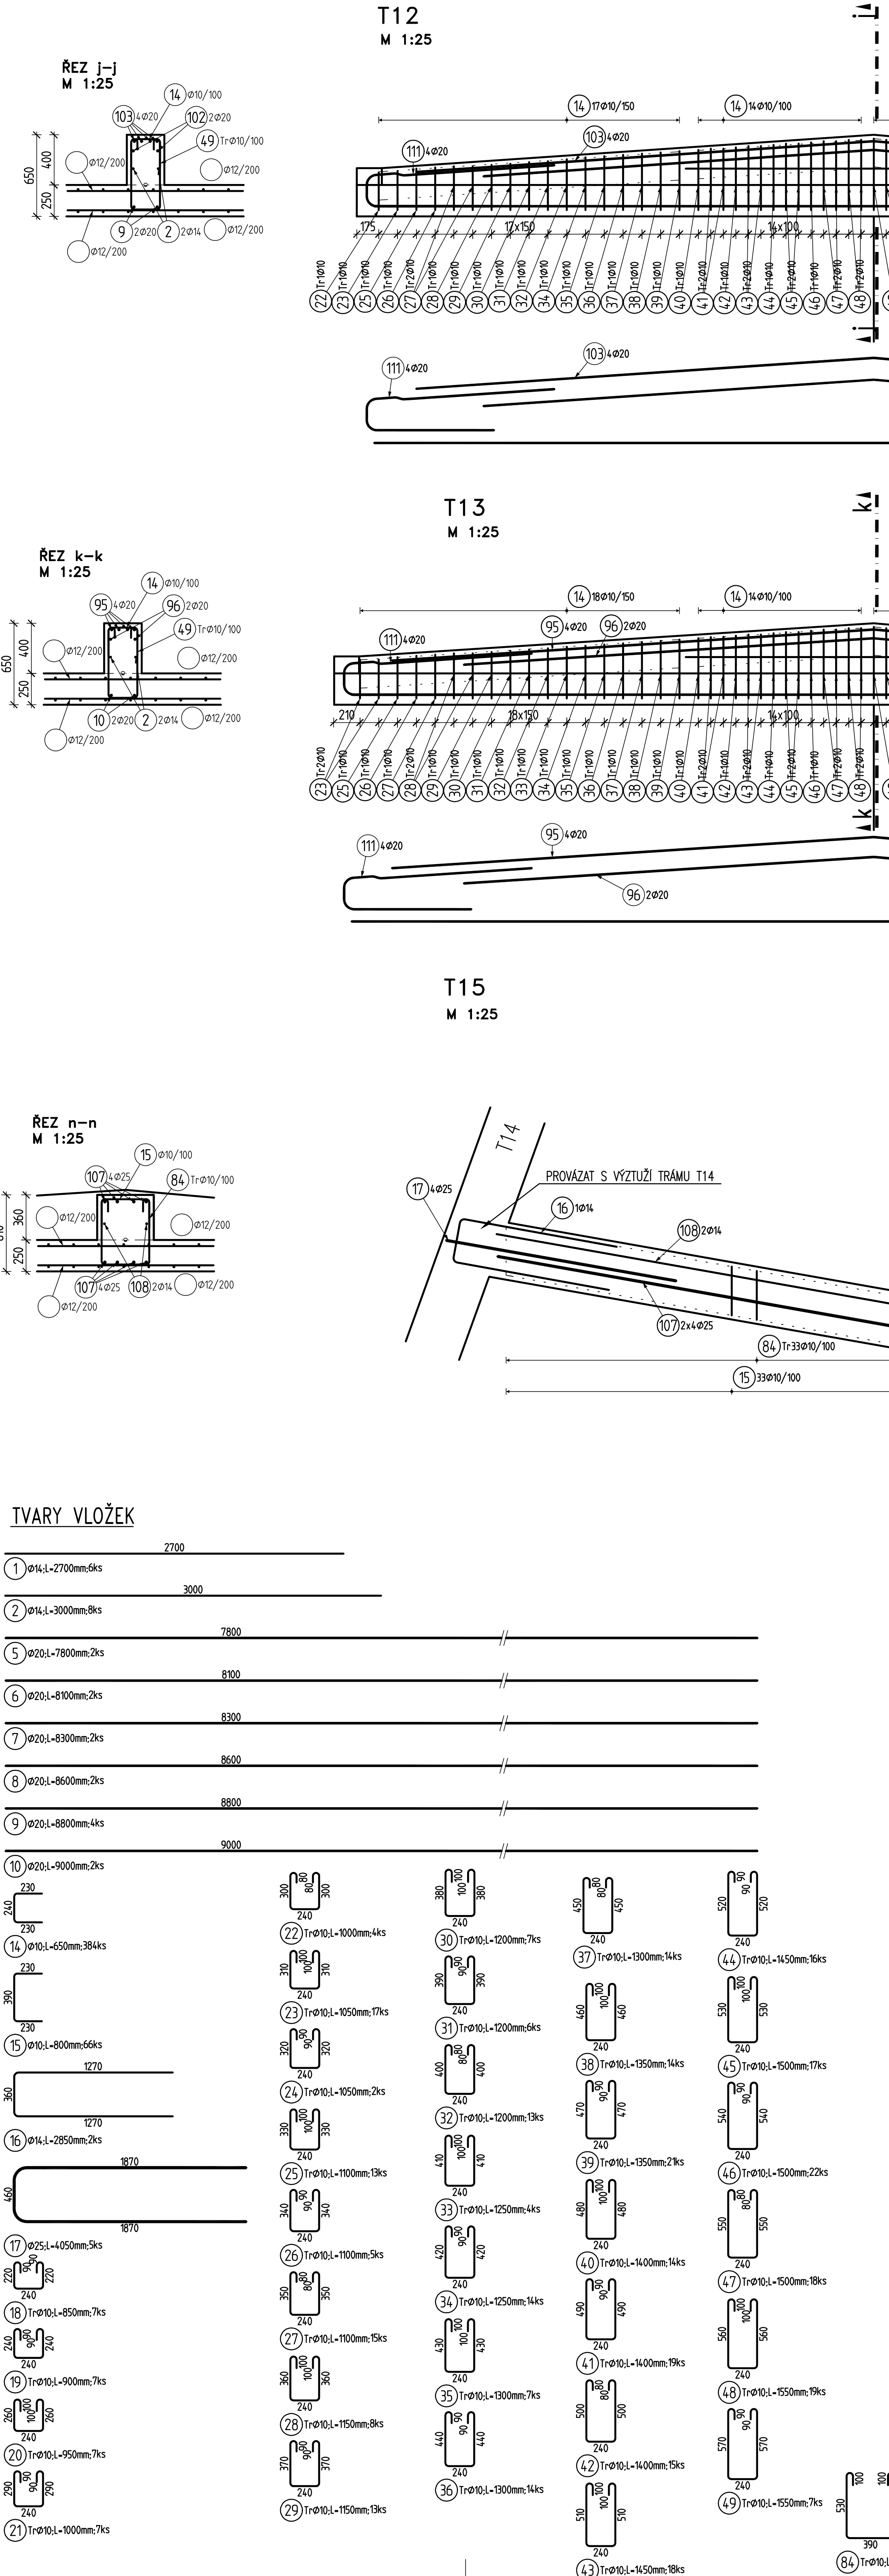

Pol	Prof: l	De lka [mm]	ks	B 500						
				10	14	20	25			
*1	14	2700	6	249.6 52.8	16.2 24.0	15.6 16.2 16.6 17.2 35.2 18.0	20.3			
*2	14	3000	8							
*5	20	7800	2							
*6	20	8100	2							
*7	20	8300	2							
*8	20	8600	2							
*9	20	8800	4							
*10	20	9000	2							
14	10	650	384							
15	10	800	66							
16	14	2850	2	5.7						
17	25	4050	5							
18	10	850	7					6.0		
19	10	900	7					6.3		
20	10	950	7					6.7		
21	10	1000	7					7.0		
22	10	1000	4					4.0		
23	10	1050	17					17.9		
24	10	1050	2					2.1		
25	10	1100	13					14.3		
26	10	1100	5	5.5						
27	10	1100	15	16.5						
28	10	1150	8	9.2						
29	10	1150	13	15.0						
30	10	1200	7	8.4						
31	10	1200	6	7.2						
32	10	1200	13	15.6						
33	10	1250	4	5.0						
34	10	1250	14	17.5						
35	10	1300	7	9.1						
36	10	1300	14	18.2						
37	10	1300	14	18.2						
38	10	1350	14	18.9						
39	10	1350	21	28.4						
40	10	1400	14	19.6						
41	10	1400	19	26.6						
42	10	1400	15	21.0						
43	10	1450	18	26.1						
44	10	1450	16	23.2						
45	10	1500	17	25.5						
46	10	1500	22	33.0						
47	10	1500	18	27.0						
48	10	1550	19	29.4						
49	10	1550	7	10.9						
84	10	1650	66	108.9						
95	20	8650	4							
96	20	5700	2							
97	20	7800	4							
98	20	4850	2							
99	20	7450	4							
100	20	5150	2							
101	20	8000	4							
102	20	5500	4							
103	20	8450	8							
104	20	5350	2							
105	20	8300	4	14.2			56.8			
106	20	4700	2							
107	25	7100	8							
108	14	7100	2							
109	20	2700	8							
110	20	2700	4							
111	20	2700	16							
CELKOVA	DELKA	[m]	910.4					60.1	496.3	77.1
HMDTNDST		[kg]	561.3					72.6	1224.0	296.9
CELKOVA HMDTNDST		[kg]								2154.7

podle ČSN EN ISO 3766

6000 mm
2000 mm

STRANA POZICE BETONOVÁ
PRACOVNÍ SPÁRA
STRANA SPÁRY BETONOVÁ

LEGENDA MATERIÁLŮ:

- ŽELEZOBETON POD DESKOU
- ŽELEZOBETON V ŘEZU
- OTVOR

Poznámka:

projektit architekti s.r.o.
Malástrava 13
150 03 Praha 5, ČR
Městský architekt
Ing. arch. Adam Halib

projektit čládko-dokumentace
RECOC s.r.o.
Soylovova 245/18
150 03 Praha 5
ČR
Ing. Martin Rončald
Ing. Miloslav Svrátek
odpovědný projektant
Ing. Miloslav Svrátek

všeobecné
Obec Libeznice
Mělnická 43
250 65, Libeznice
IČO 002 46 427

[illegible]