
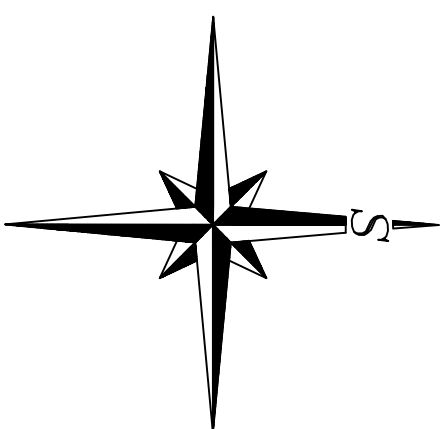


Jičín – ul. Husova

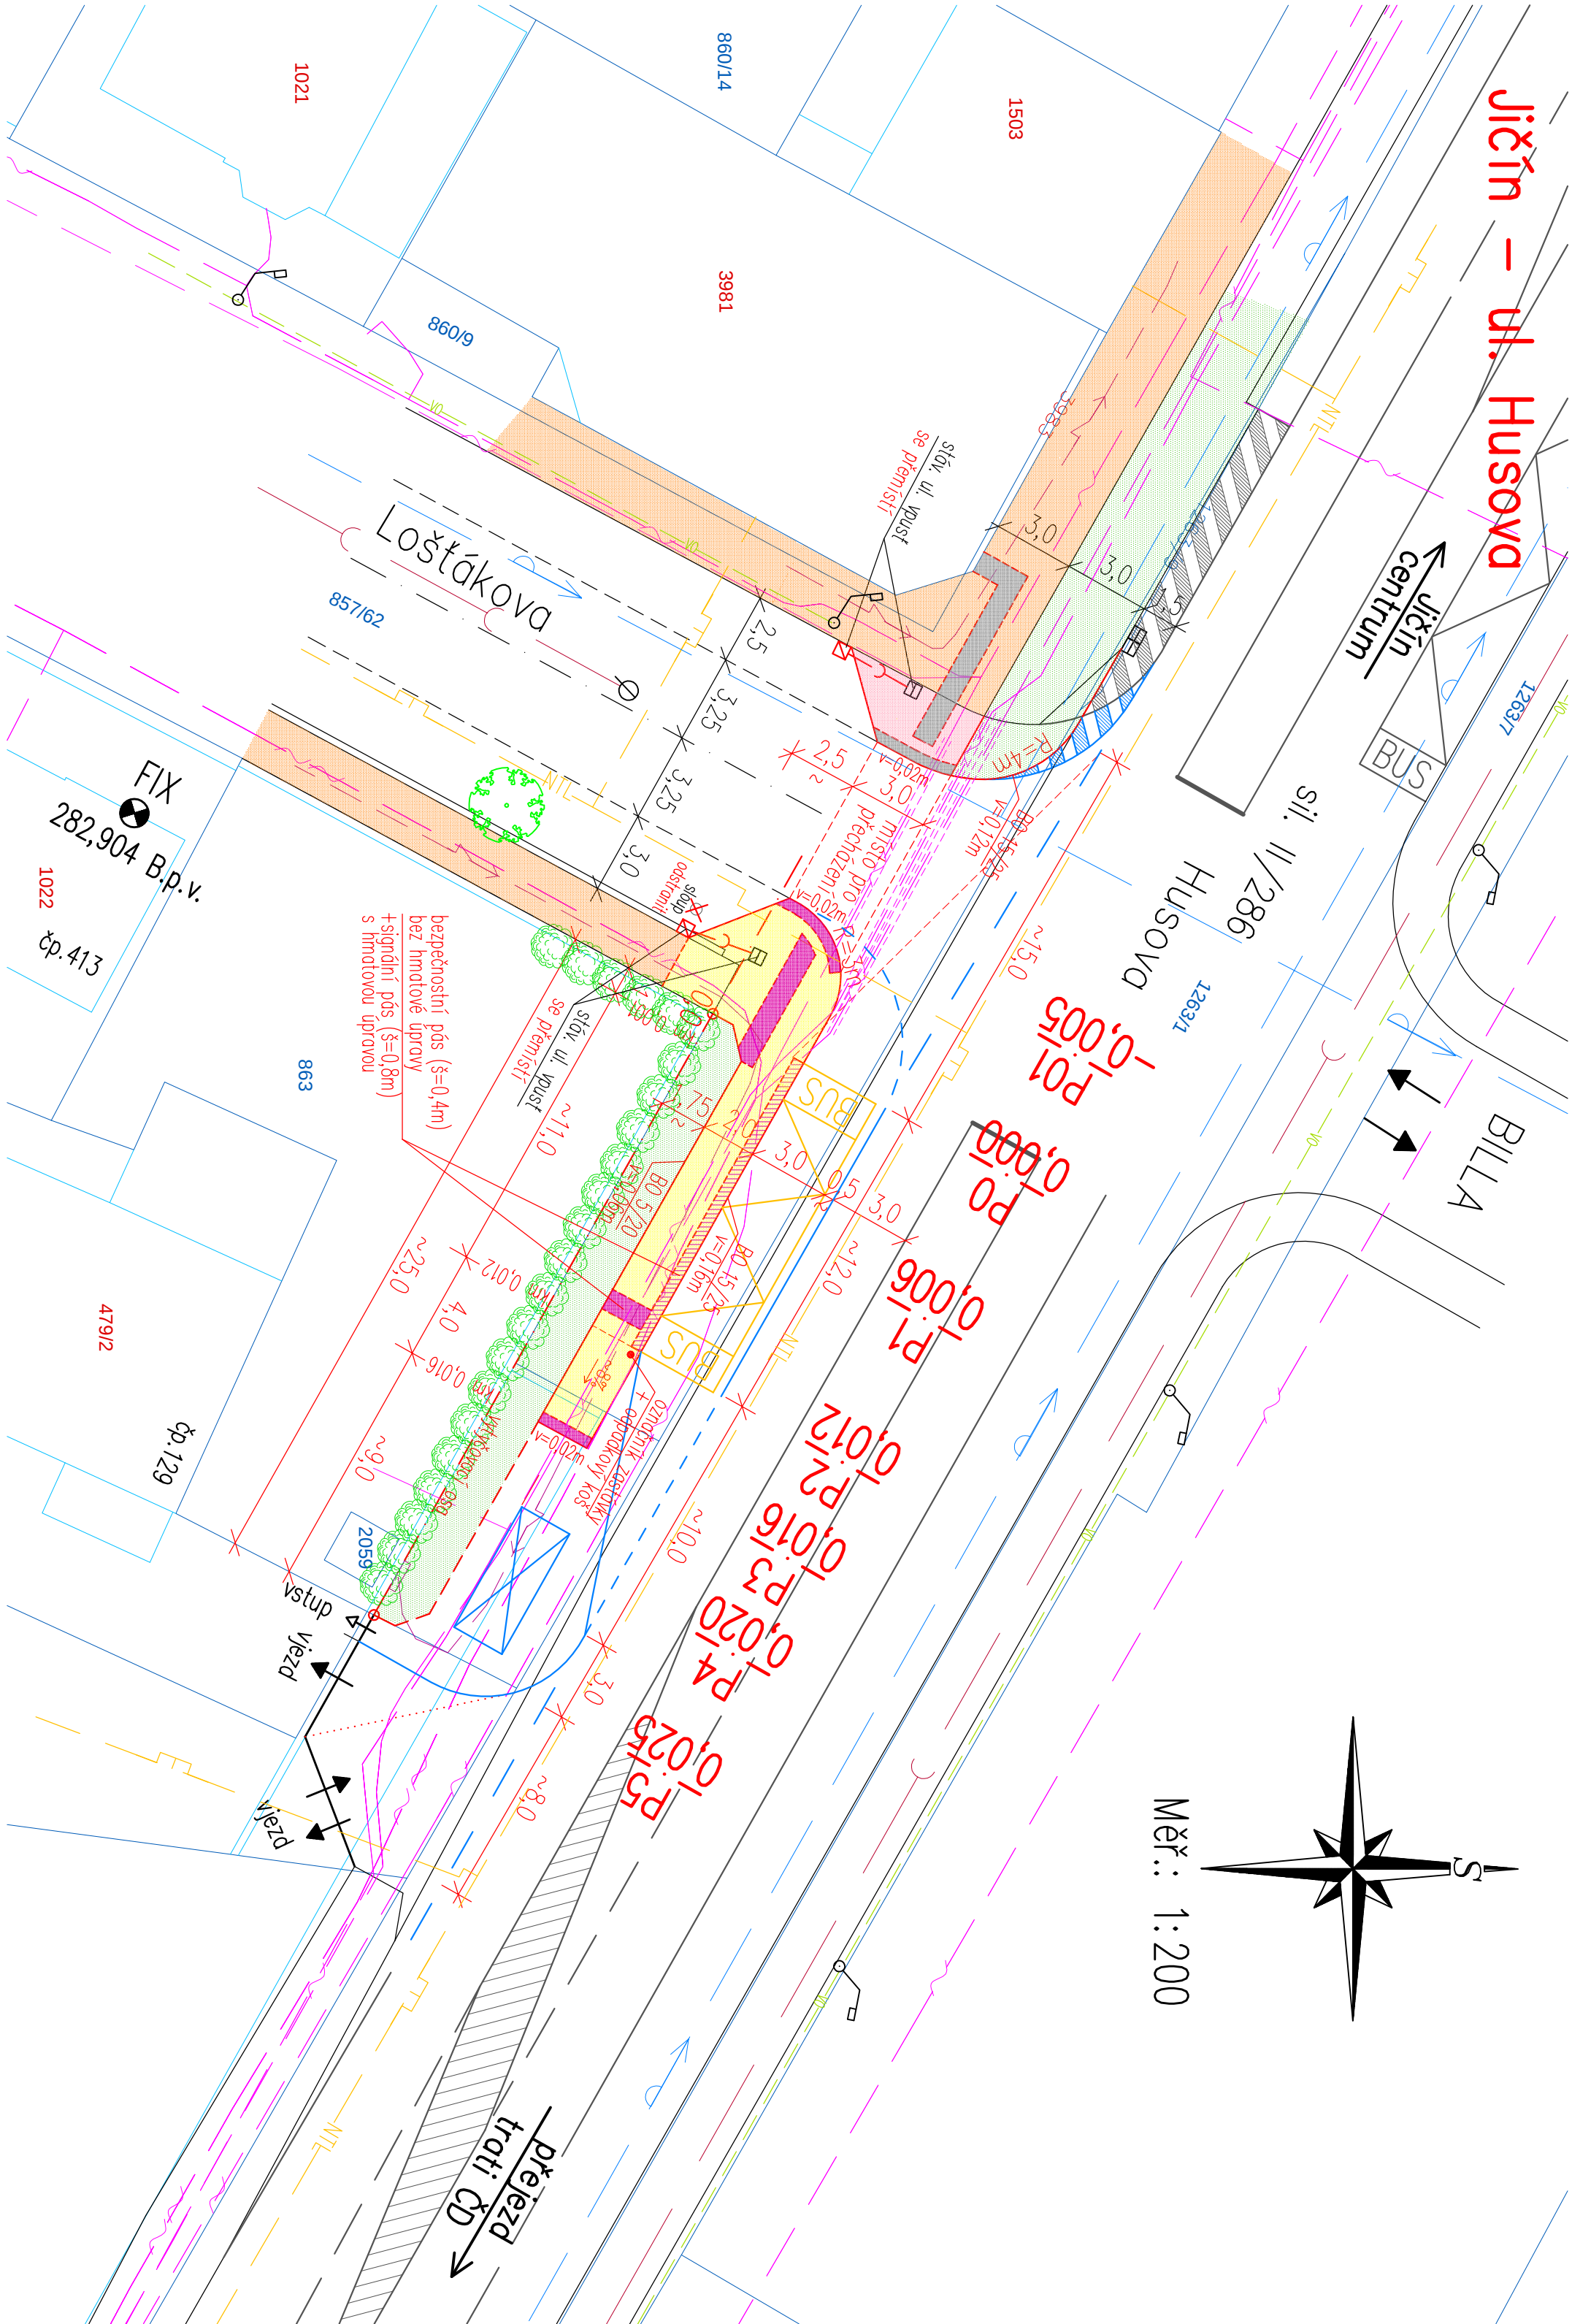

Měř.: 1:200

LEGENDA:

upravované plochy

stávající (navazující) chodníkové plochy

nové chodníkové plochy – bet. zámková dlažba šedá (např. BEST BEATON)
+ bezbariérově snížená část chodníku – reliéfní dlažba červená/signální a varovný pás

nové chodníkové plochy – bet. zámková dlažba červená (např. BEST BEATON)
+ bezbariérově snížená část chodníku – reliéfní dlažba šedá/signální a varovný pás

zelené plochy

stávající podzemní inž. sítě

kanalizace

vodovod

plynovod NTL

el. kabelové vedení NN

telekomunikační kabely – optické/metalicke

veřejné osvětlení

ostatní označení

P4
0,020
vyznačení charakteristických příčných řezů
nové VZD (podrobněji viz. výkres "B6")

UPOZORNĚNÍ

Před zahájením prací je nutno nechat vytyčit všechny stávající podzemní inženýrské sítě a při stavbě dbát aby nedošlo k jejich poškození. Vyznačená poloha inž. sítí je pouze informativní.

PROJEKTSERVIS JIČÍN s.r.o.			
Projektant: Ing. Podlipný	Kreslil: P. Němcová	Datum: 04/2012	
Investor: Město Jičín	Stupeň P: DOS/DZS	Formát A4: 3	
Číslo zakázky: 624/01	Číslo archivní: 624/01/B3	Měřítko: 1:200	Příloha č.:
JIČÍN – HUSOVA UL. autobusová zastávka u prodejny Billa			B3