SPRÁVA GENERELU ODVODNĚNÍ MĚSTA BRNA - D.8.5 PŘEPOČET KMENOVÉ STOKY E

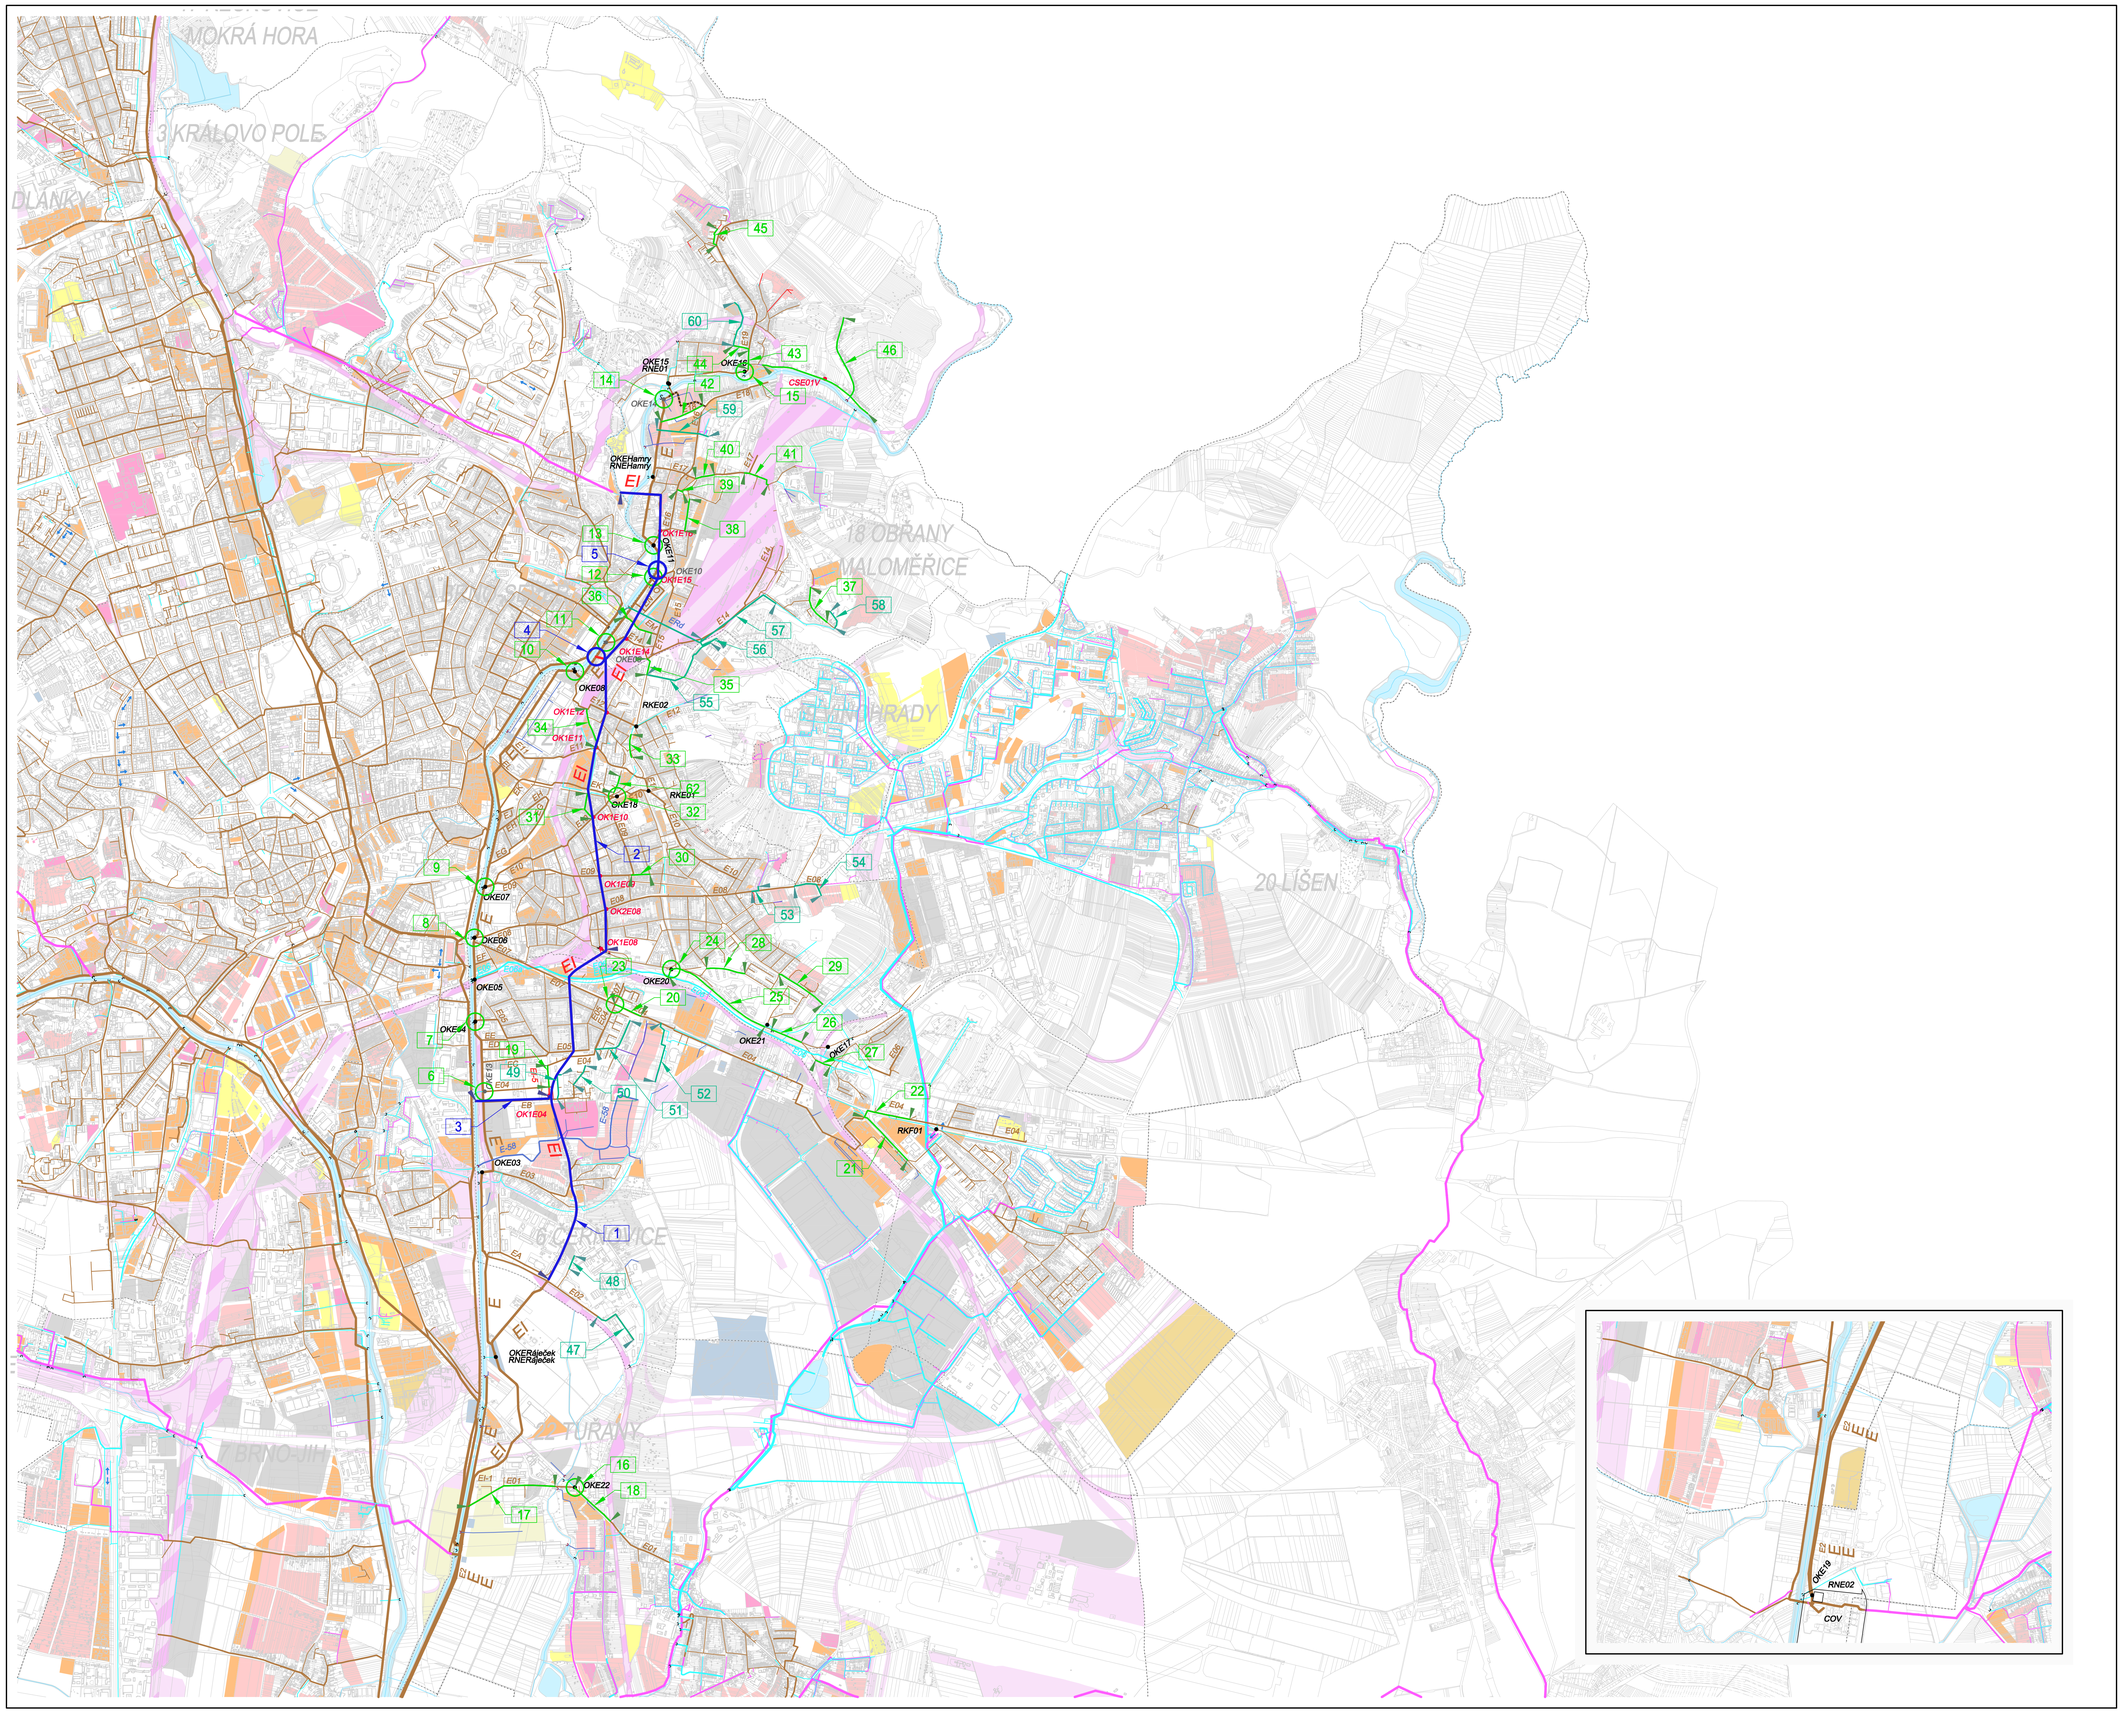

LEGENDA

- OZNAČENÍ STÁVAJÍCÍ KANALIZACE JEDNOTNÉ
- OZNAČENÍ STÁVAJÍCÍ KANALIZACE SPLAŠKOVÉ
- OZNAČENÍ STÁVAJÍCÍ KANALIZACE DEŠŤOVÉ
- OZNAČENÍ STÁVAJÍCÍCH VÝTLAKŮ NA KANALIZACI
- E12 — OZNAČENÍ A POPIS STÁVAJÍCÍCH HLAVNÍCH STOK
- E — OZNAČENÍ A POPIS STÁVAJÍCÍCH KMENOVÝCH STOK
- OZNAČENÍ A POPIS STÁVAJÍCÍCH VÝUSTNÍCH OBJEKTŮ
- RKE01 — OZNAČENÍ A POPIS STÁVAJÍCÍCH ROZDĚLOVACÍCH KOMOR
- OKE10 — OZNAČENÍ A POPIS STÁVAJÍCÍCH ODLEHČOVACÍCH KOMOR
- RNE01 — OZNAČENÍ A POPIS STÁVAJÍCÍCH RETENČNÍCH NÁDRŽÍ
- OZNAČENÍ ROZVODŮ STÁVAJÍCÍ KANALIZACE NA HRANICÍCH KMENOVÝCH STOK
- OZNAČENÍ RUŠENÉ STÁVAJÍCÍ KANALIZACE
- OKE14 — OZNAČENÍ A POPIS RUŠENÝCH STÁVAJÍCÍCH DŮLEŽITÝCH OBJEKTŮ
- OZNAČENÍ VÝHLEDOVÉ KANALIZACE JEDNOTNÉ
- OZNAČENÍ VÝHLEDOVÉ KANALIZACE SPLAŠKOVÉ
- OZNAČENÍ VÝHLEDOVÉ KANALIZACE DEŠŤOVÉ
- OZNAČENÍ VÝHLEDOVÝCH VÝTLAKŮ NA KANALIZACI
- EBd — OZNAČENÍ A POPIS VÝHLEDOVÝCH HLAVNÍCH STOK
- EI — OZNAČENÍ A POPIS VÝHLEDOVÝCH KMENOVÝCH STOK
- OZNAČENÍ A POPIS VÝHLEDOVÝCH VÝUSTNÍCH OBJEKTŮ
- HKE15V — OZNAČENÍ A POPIS VÝHLEDOVÝCH HRADIDLOVÝCH KOMOR
- CSE09V — OZNAČENÍ A POPIS VÝHLEDOVÝCH ČERPACÍCH STANIC
- OKE56V — OZNAČENÍ A POPIS VÝHLEDOVÝCH ODLEHČOVACÍCH KOMOR
- RNE51V — OZNAČENÍ A POPIS VÝHLEDOVÝCH RETENČNÍCH NÁDRŽÍ
- OZNAČENÍ ETAP MĚSTSKÉHO VÝZNAMU
- OZNAČENÍ NUTNÝCH ETAP MĚSTSKÉHO VÝZNAMU
- OZNAČENÍ PODMÍNĚNÝCH ETAP MĚSTSKÉHO VÝZNAMU
- OZNAČENÍ ROZSAHU ETAP MĚSTSKÉHO VÝZNAMU
- OZNAČENÍ ROZSAHU NUTNÝCH ETAP MĚSTSKÉHO VÝZNAMU
- OZNAČENÍ ROZSAHU PODMÍNĚNÝCH ETAP MĚSTSKÉHO VÝZNAMU
- 3 — POPIS ETAP MĚSTSKÉHO VÝZNAMU SEZNAM ETAP JE UVEDEN V PŘÍLOZE D.8.5.V.1 - 01 SOUHRNNÁ TECHNICKÁ ZPRÁVA
- 22 — POPIS NUTNÝCH ETAP MĚSTSKÉHO VÝZNAMU SEZNAM ETAP JE UVEDEN V PŘÍLOZE D.8.5.V.1 - 01 SOUHRNNÁ TECHNICKÁ ZPRÁVA
- 35 — POPIS PODMÍNĚNÝCH ETAP MĚSTSKÉHO VÝZNAMU SEZNAM ETAP JE UVEDEN V PŘÍLOZE D.8.5.V.1 - 01 SOUHRNNÁ TECHNICKÁ ZPRÁVA
- STÁVAJÍCÍ HRANICE MĚSTSKÝCH ČÁSTÍ
- OZNAČENÍ STÁVAJÍCÍHO ZASTAVĚNÉHO ÚZEMÍ
- OZNAČENÍ OS STÁVAJÍCÍCH VODNÍCH TOKŮ
- OZNAČENÍ STÁVAJÍCÍCH PLOCH
- PLOCHY VODNÍ A VODOHOSPODÁŘSKÉ
- PLOCHY ŽELEZNICE

KLAD LISTŮ

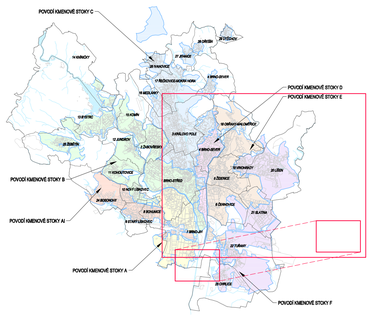

Polohopisným podkladem je katastrální mapa, poskytnutá KÚ pro Jihomoravský kraj.
Data polohopisu nesmí být dále samostatně šířena.

PARÉ

SPRÁVA GENERELU ODVODNĚNÍ MĚSTA BRNA

D ČÁST KANALIZACE
D.8 GENERELY KMENOVÝCH STOK AI A E
D.8.5 PŘEPOČET KMENOVÉ STOKY E
D.8.5.V VÝHLEDOVÝ STAV
D.8.5.V.3 VÝKRESOVÁ ČÁST

ČERVEN 2015

PÖYRY
ARCHIVNÍ ČÍSLO: 3A14111

DHI

PŘEHLEDNÁ SITUACE NÁVRHU OPATŘENÍ

1 : 15 000

ČÍSLO PŘÍLOHY: D.8.5.V.3 - 01.02