

POZNÁMKY

POZN. č. 1:

Úprava aktivní zóny zemního tělesa bude provedena v souladu s podrobným inženýrsko-geologickým průzkumem lokality

Pro úpravu podloží bude použito zlepšení zemin úpravou pojiv:

Po zlepšení zemín v aktivní zóně poliorem by měla být zeminnová vrstva vysypávaná 3% k okraji a překryta ochrannou dotextilií.

POZN. č. 2:

Hutnění zemní pláně bude provedeno v souladu s ČSN 72 1006

Hutnéne asfaltové vrstvy budú provedeny v souladu s ČSN 73 6121, specifikace materiálů dle ČSN EN 13108-1

Spojovací postřihy a nátěry budou provedeny v souladu s ČSN 73 6129

Nestmelené vrstvy budú prevedené v súlade s ČSN 73 6126-1 a 73 6126-2, špecifikácie materiálu dle ČSN EN 13285

Výstvy stmelené hydraulickými pojivmi budú prevedené v súlade s ČSN 73 6124-1, špecifikace materiálu dle ČSN EN 14227-1


Vrstvy z recyklovaných materií budú v súlade s ČSN EN 13108-8

POZN. č. 3:




POZN. č. 4:

Z technologického hlediska je nutné dodržet 28 denní limitu pro vyřízení (vyzrání) betonové konstrukce, během které nesmí být vytvořeno jakémukoliv namáhání vzniklému průjezdem vozidel. V počátek případně se riskuje brzké porušení a ztráta stability konstrukce.

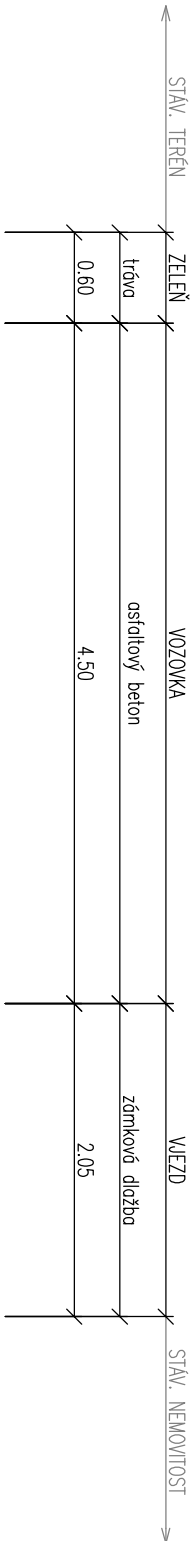

ŘEZ A-A: VZOROVÝ PŘÍČNÝ ŘEZ KOMUNIKACÍ V MÍSTĚ VJEZDU

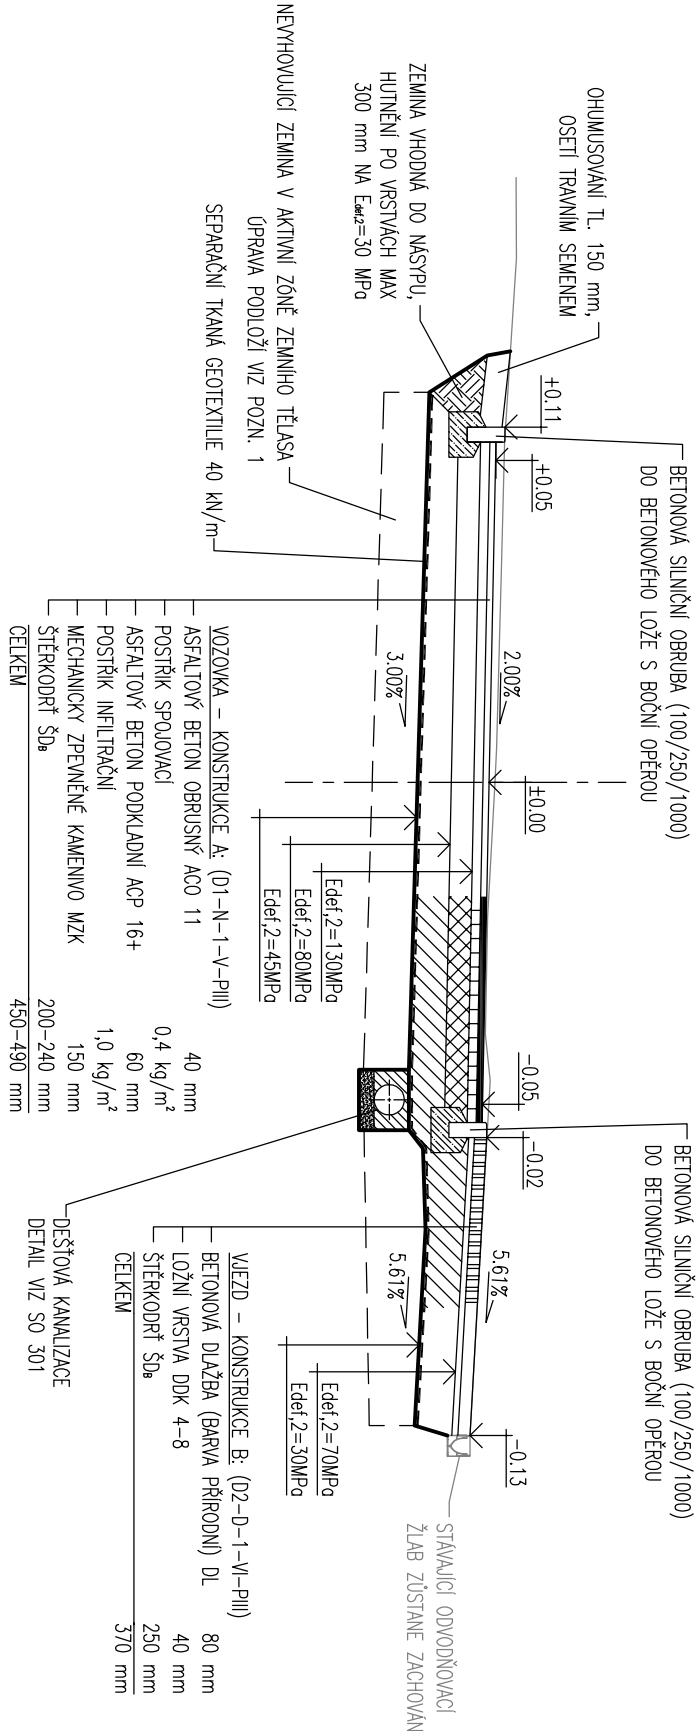

QISLO REVIZE	DATUMI REVIZE	POPIS REVIZE
2.		
1.		

PROJEKCE DOPRAVNÍ FILIP s.r.o. Švermova 1338, 413 01 Roudnice nad Labem tel.: 416 831 024 IČO: 28714792, DIČ: CZ28714792 HIP: Ing. Tomáš Husák	

Investor:	Obec Malý Újezd, Malý Újezd 95, 277 31 Velký Borek
KÚ:	Jelence u Mělníka (691429)
Zodpovědný projektant:	Ing. Josef Filip, Ph.D.
Vypracoval:	Ing. Tomáš Husák
ZPRACOVATEL ČASTI:	
 PROJEKCE DOPRAVNÍ	

Datum:	08/2016	Číslo zakázky:	16-046-22	Formátů A4:	3	Stupeň:	DUR/DSP/DPS
Zakázka:	MALÝ ÚJEZD – MK VAVŘINEČ				Měřítka:	1:50	Paré:
Příloha:	VZOROVÝ PŘÍČNÝ ŘEZ				Číslo přílohy:	C.101.3	