


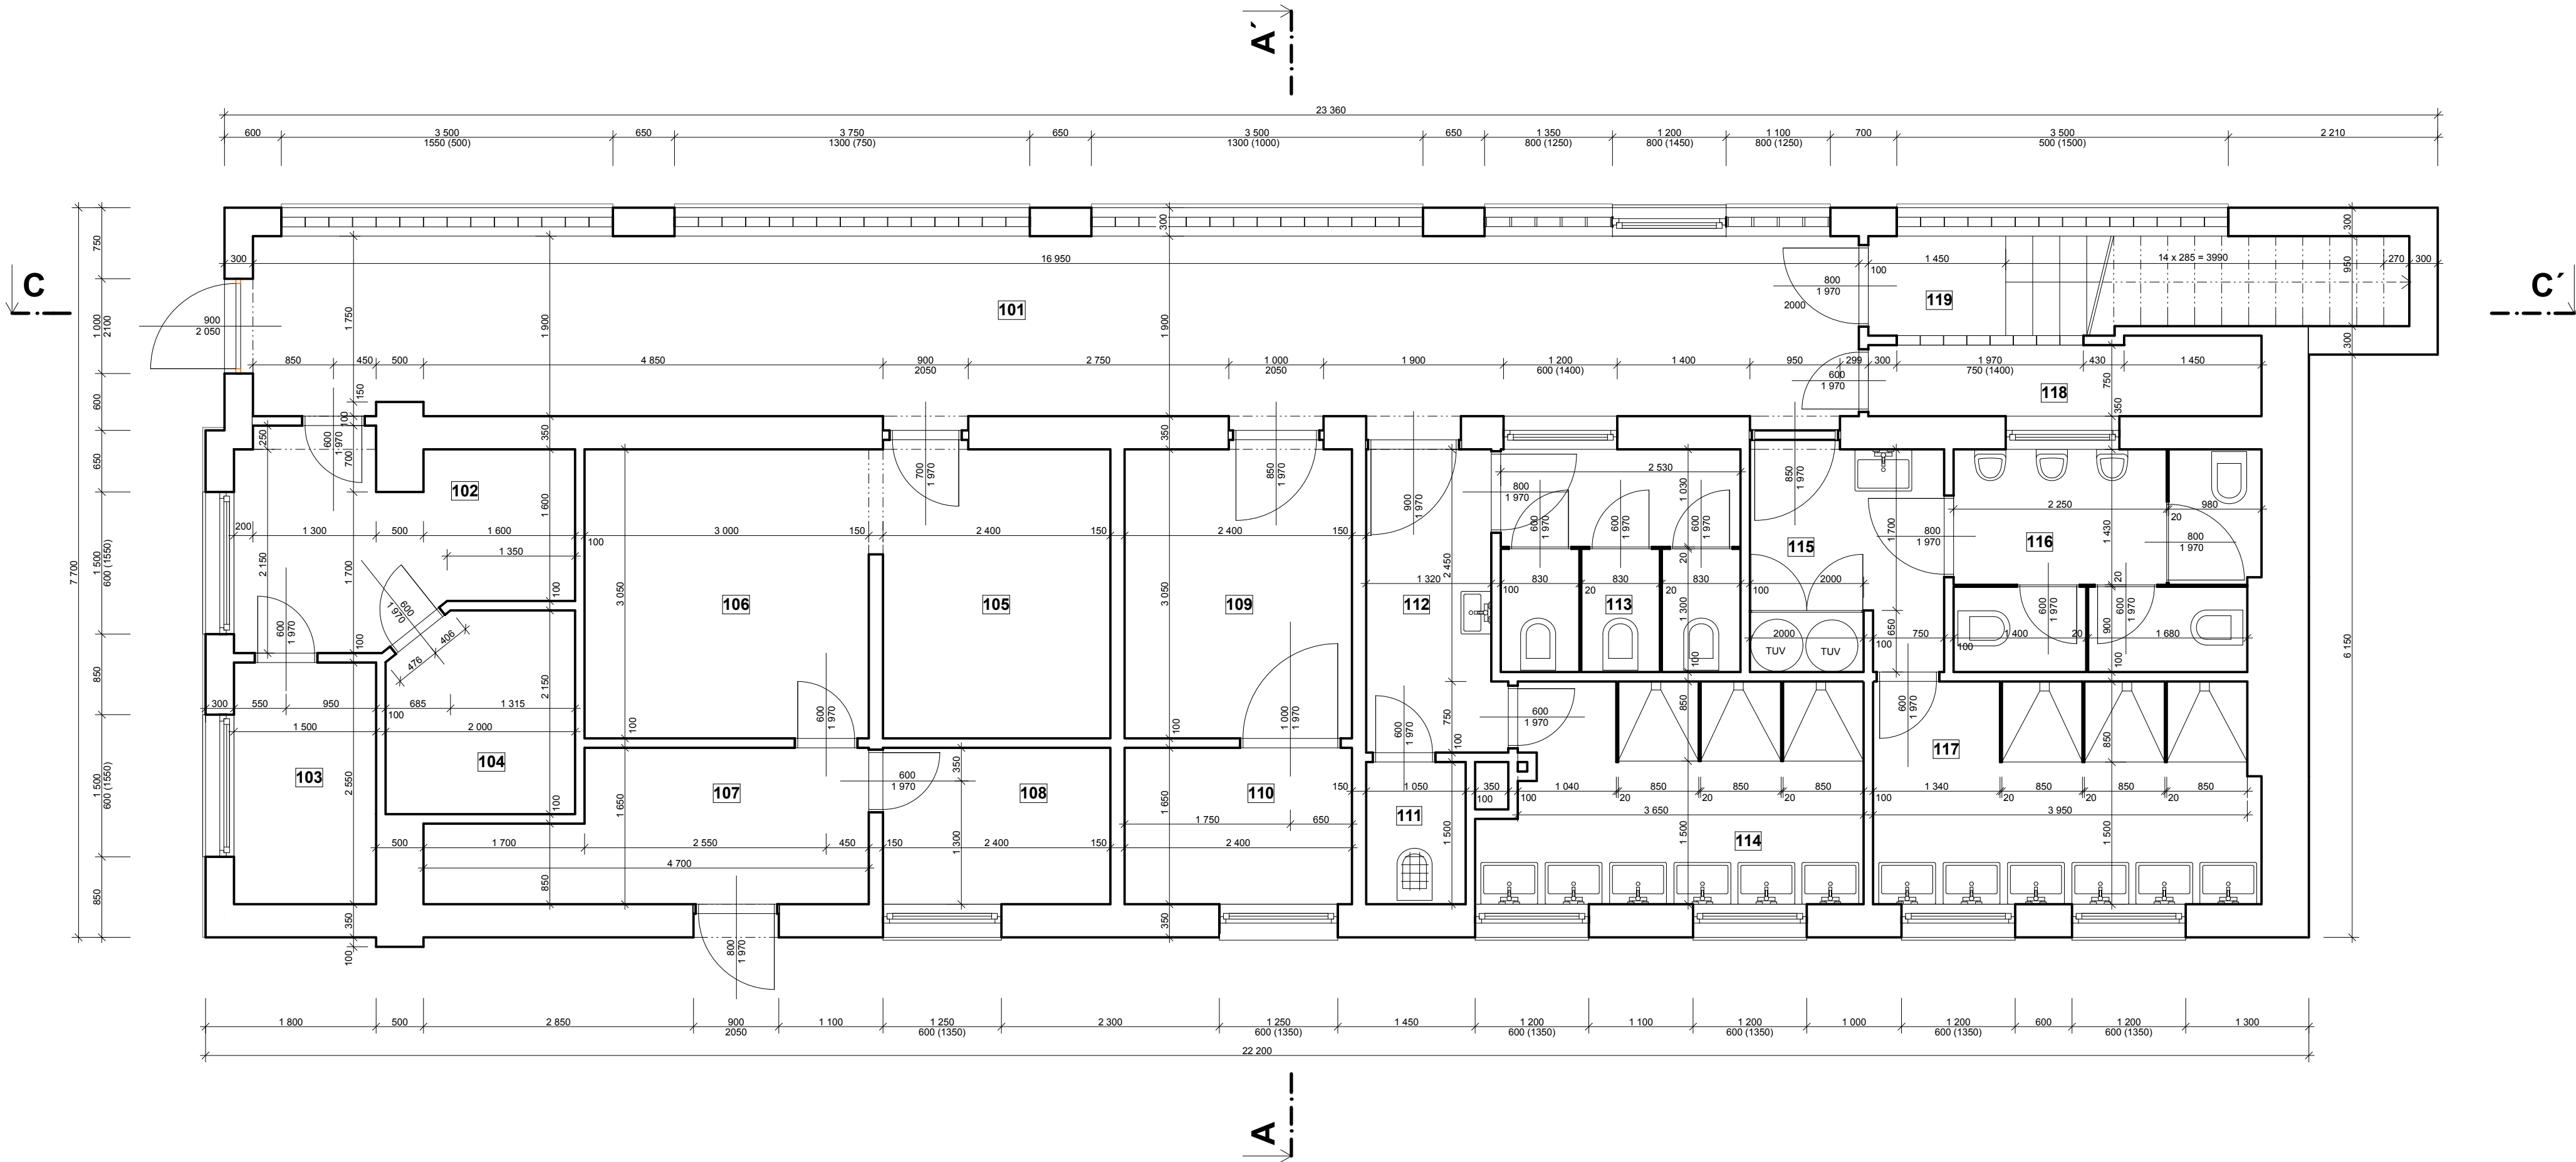

Tabulka místností						
Č.	Název místnosti	Plocha(m²)	Podlahová krytina	Povrch zdí	Povrch stropu	Poznámky
101	chodba	32,12	PVC	štuk. omítka + malba + koberec	štuková omítka + malba	
102	předsíň, sprcha	6,58	keramická dlažba	keram. obklad + dřev. obklad	štuková omítka + malba	
103	příruční sklad	3,83	PVC	keramický obklad	štuková omítka + malba	
104	sauna	4,11	keramická dlažba + dř. rošt	dřevěný obklad	štuková omítka + malba	
105	sklad pro kuchyň	7,32	keramická dlažba	štuková omítka + malba	štuková omítka + malba	
106	sklad potravin	9,15	keramická dlažba	štuková omítka + malba	štuková omítka + malba	
107	příprava zeleniny	6,40	keramická dlažba	štuková omítka + malba	štuková omítka + malba	
108	sklad zeleniny	3,96	PVC	štuková omítka + malba	štuková omítka + malba	
109	sklad prádla	7,32	keramická dlažba	štuková omítka + malba	štuková omítka + malba	
110	vodárna	3,96	keramická dlažba	štuková omítka + malba	štuková omítka + malba	
111	výlevka	1,56	keramická dlažba	štuková omítka + malba, keramický obklad 1500	štuková omítka + malba	
112	předsíň ženy	4,34	keramická dlažba	štuková omítka + malba, keramický obklad 1500	štuková omítka + malba	
113	wc ženy	5,95	keramická dlažba	štuková omítka + malba, keramický obklad 1500	štuková omítka + malba	
114	sprcha ženy	8,98	keramická dlažba	štuková omítka + malba, keramický obklad 2000	štuková omítka + malba	
115	předsíň muži	4,82	keramická dlažba	štuková omítka + malba, keramický obklad 1500	štuková omítka + malba	
116	wc muži	7,49	keramická dlažba	štuková omítka + malba, keramický obklad 1500	štuková omítka + malba	
117	sprcha muži	9,49	keramická dlažba	štuková omítka + malba, keramický obklad 2000	štuková omítka + malba	
118	úklid	3,26	PVC	štuková omítka + malba	štuková omítka + malba	
119	schodiště	5,68	koberec	štuková omítka + malba	štuková omítka + malba	

Ing. Pavel JAROLÍMEK - projekty staveb a inženýrská činnost, IČ: 64778878, Březina 8, 506 01 Jičín, tel.: 605882390

ZODPOVĚDNÝ PROJEKTANT	VYPRACOVAL:	KRESLIL
Ing. Pavel JAROLÍMEK	Ing. Pavel JAROLÍMEK	Workcentre 7232

KRAJ: Královéhradecký

STAVEBNÍ ÚŘAD: Jičín

MÍSTO STAVBY: Obec Ostružno, katastrální území Ostružno, pozemky p.č. 62/1 a p.č. 62/2

INVESTOR: Město Jičín, Žižkovo nám. 18, 506 01 Jičín

AKCE:

Rekreační středisko Homole na pozemcích p.č. 62/1 a p.č. 62/2 v katastrálním území Ostružno

OBSAH:

PASPORT STAVBY
Půdorys 1.NP

otisk autorizačního razítka

MĚŘITKO:	1:50
DATUM:	11/2012
ÚČEL:	pasport
ČÍS. ZAK.:	16/2012
ČÍSLO VÝKRESU:	2