

ÚZEMÍ OBCE
POVRCH ÚZEMÍ
ČÍSLO PARCELNI

Komunikace
Malý újezd


MĚŘITKA 1:500/100

SKLONOVÉ POMĚRY

KÓTA NIVELETY CHODNIKU

KÓTA STÁVAJÍCÍHO TERÉNU

SROVNÁVACÍ ROVINA
STANIČENÍ [km/m]

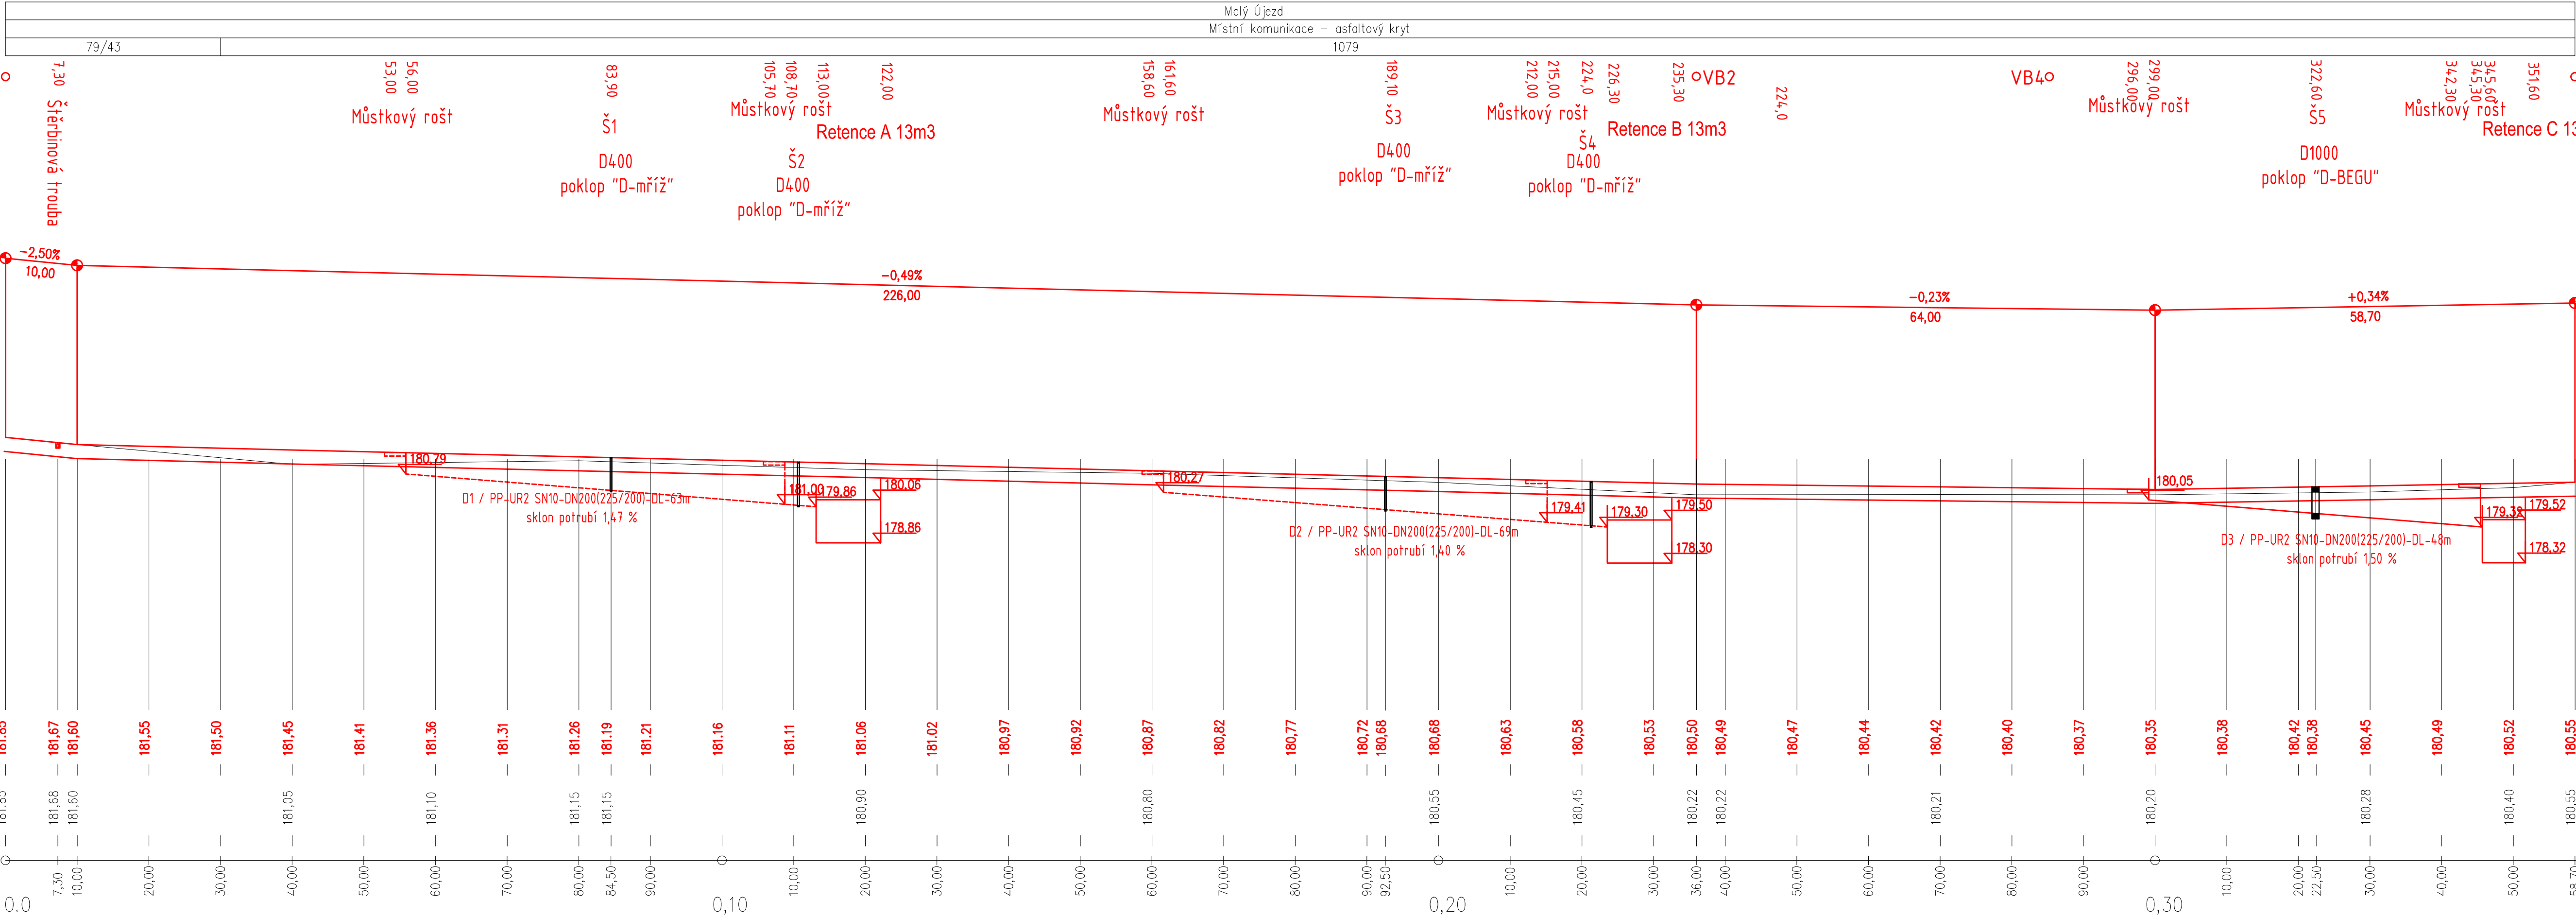

Změna	ci		Průběh				
Stavba	ab	Aktualizace					
	al						
Ing. Jiří Štěr – VISTA			Hlavní projektant		09/2016		
Alešova 60, 400 01 Ústí nad Labem			Projektant		Ing. Jiří Štěr		
Tel: 777 202 939, e-mail: jst@jst.cz, www.jst.cz			Výpracovník		Ing. Jiří Štěr		
Kontaktní adresa: Školní 236, 257 44 Netvořice			Kompletování		-		
Objednatel: Obec Malý Újezd, Malý Újezd 95, 277 31 Malý Újezd			Datum		06. 2016		
Stravba: Výstavba nové místní komunikace na p.p.č. 1079/ 79/43, k.ú. Malý Újezd			Stupeň		Projekt RDS		
Změna stavby před dokončením			Číslo		02/2016		
Inženýrské objekty			CAD		MALÝ ÚJEZD-PODELY PRŮHL. KOMUNIKACE		
Přehledný podélný profil komunikace + umístění odvodňovacích prvků			Měřítko		1:500/100		
			Kótování v		-		
			Zpřístup		C.1.14.1		

ÚZEMÍ OBCE
POVRCH ÚZEMÍ
ČÍSLO PARCELNI

Komunikace
Malý újezd


MĚŘITKA 1:500/100

SKLONOVÉ POMĚRY

KÓTA NIVELETY CHODNIKU

KÓTA STÁVAJÍCÍHO TERÉNU

SROVNÁVACÍ ROVINA
STANIČENÍ [km/m]

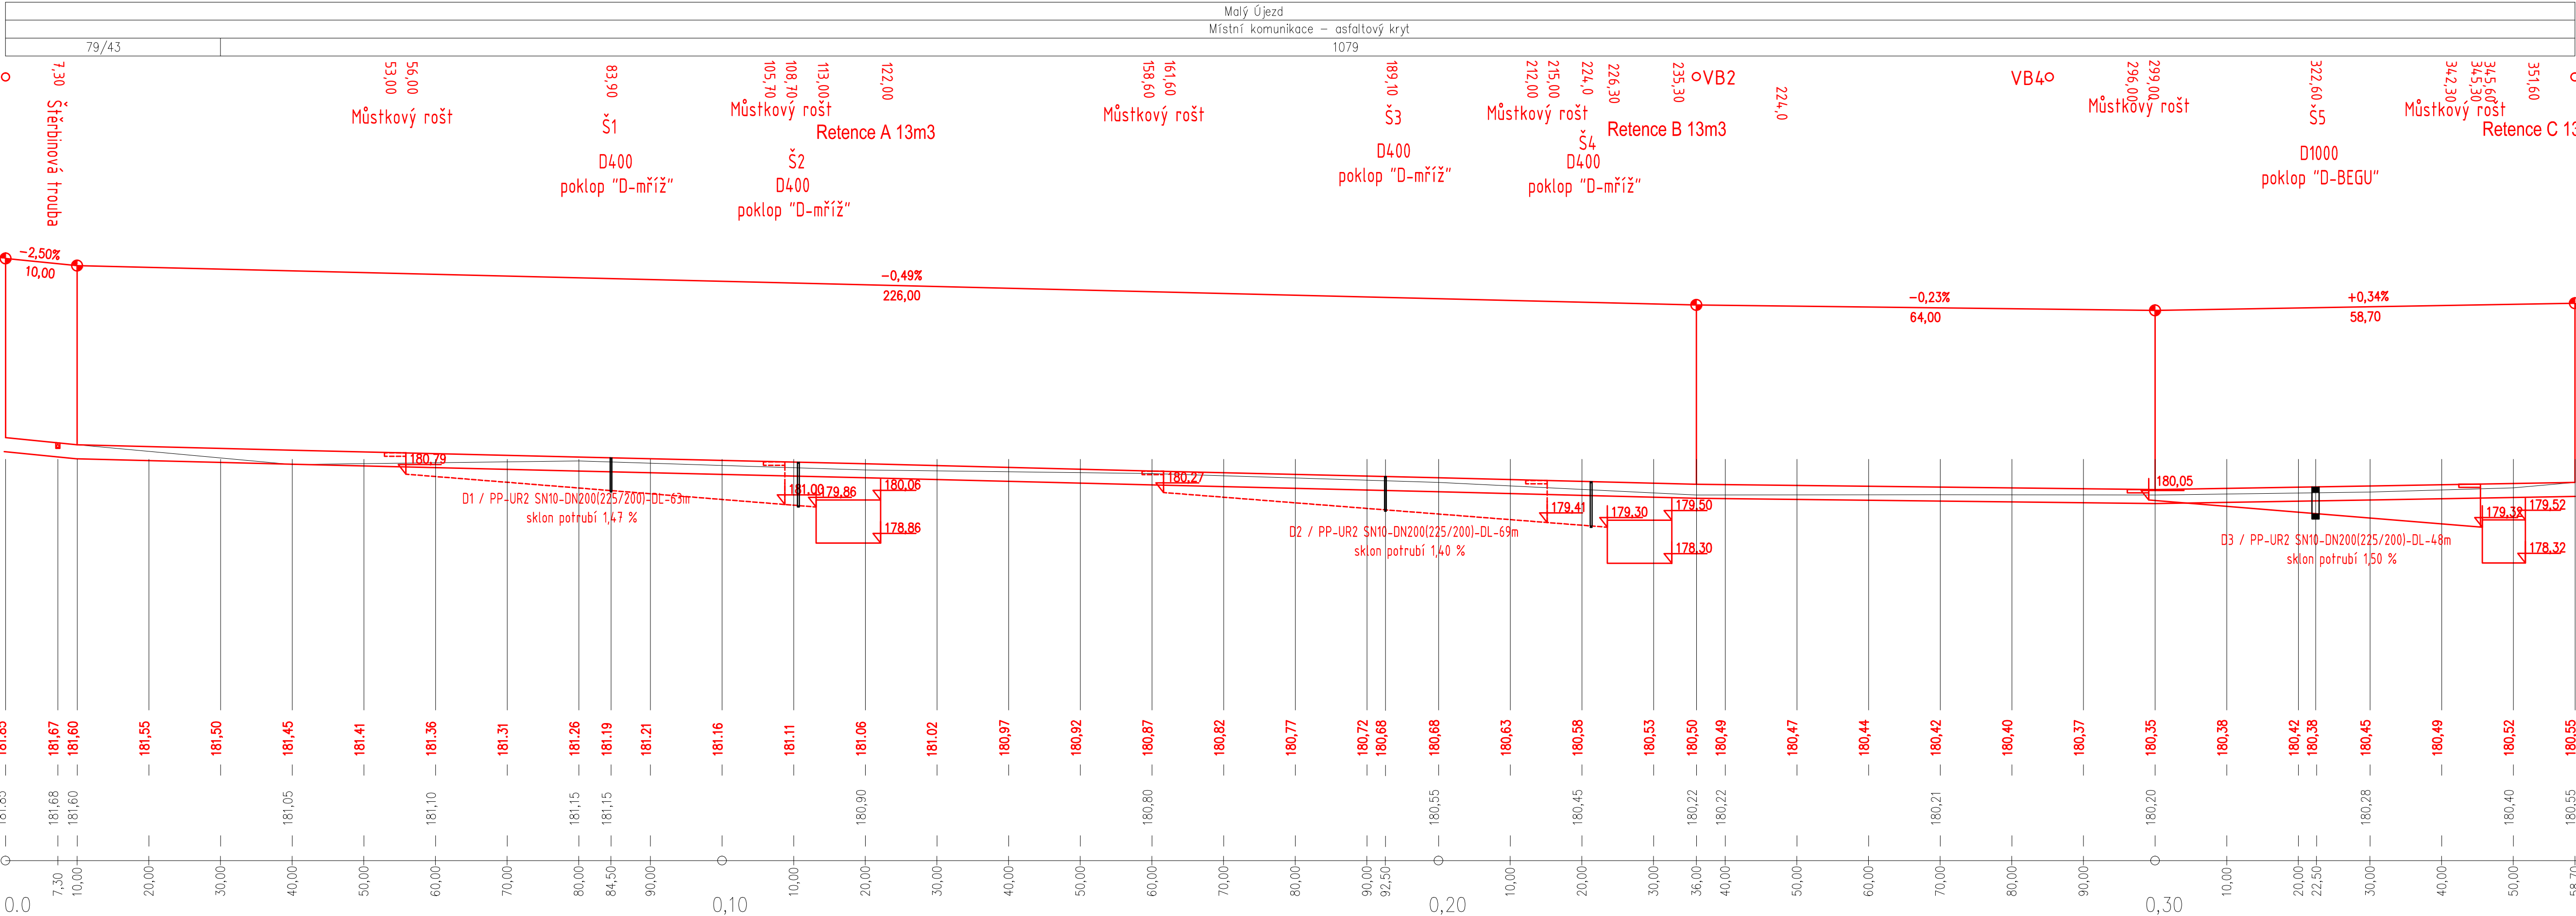

Změna	ci		Průběh				
Stavba	ab	Aktualizace					
	al						
Ing. Jiří Štěr – VISTA			Hlavní projektant		09/2016		
Alešova 60, 400 01 Ústí nad Labem			Projektant		Ing. Jiří Štěr		
Tel: 777 202 939, e-mail: jst@jst.cz, www.jst.cz			Výpracovník		Ing. Jiří Štěr		
Kontaktní adresa: Školní 236, 257 44 Netvořice			Kompletování		-		
Objednatel: Obec Malý Újezd, Malý Újezd 95, 277 31 Malý Újezd			Datum		06. 2016		
Stravba: Výstavba nové místní komunikace na p.p.č. 1079/ 79/43, k.ú. Malý Újezd			Stupeň		Projekt RDS		
Změna stavby před dokončením			Číslo		02/2016		
Inženýrské objekty			CAD		MALÝ ÚJEZD-PODELY PRŮHL. KOMUNIKACE		
Přehledný podélný profil komunikace + umístění odvodňovacích prvků			Měřítko		1:500/100		
			Kótování v		-		
			Zpřístup		C.1.14.1		