
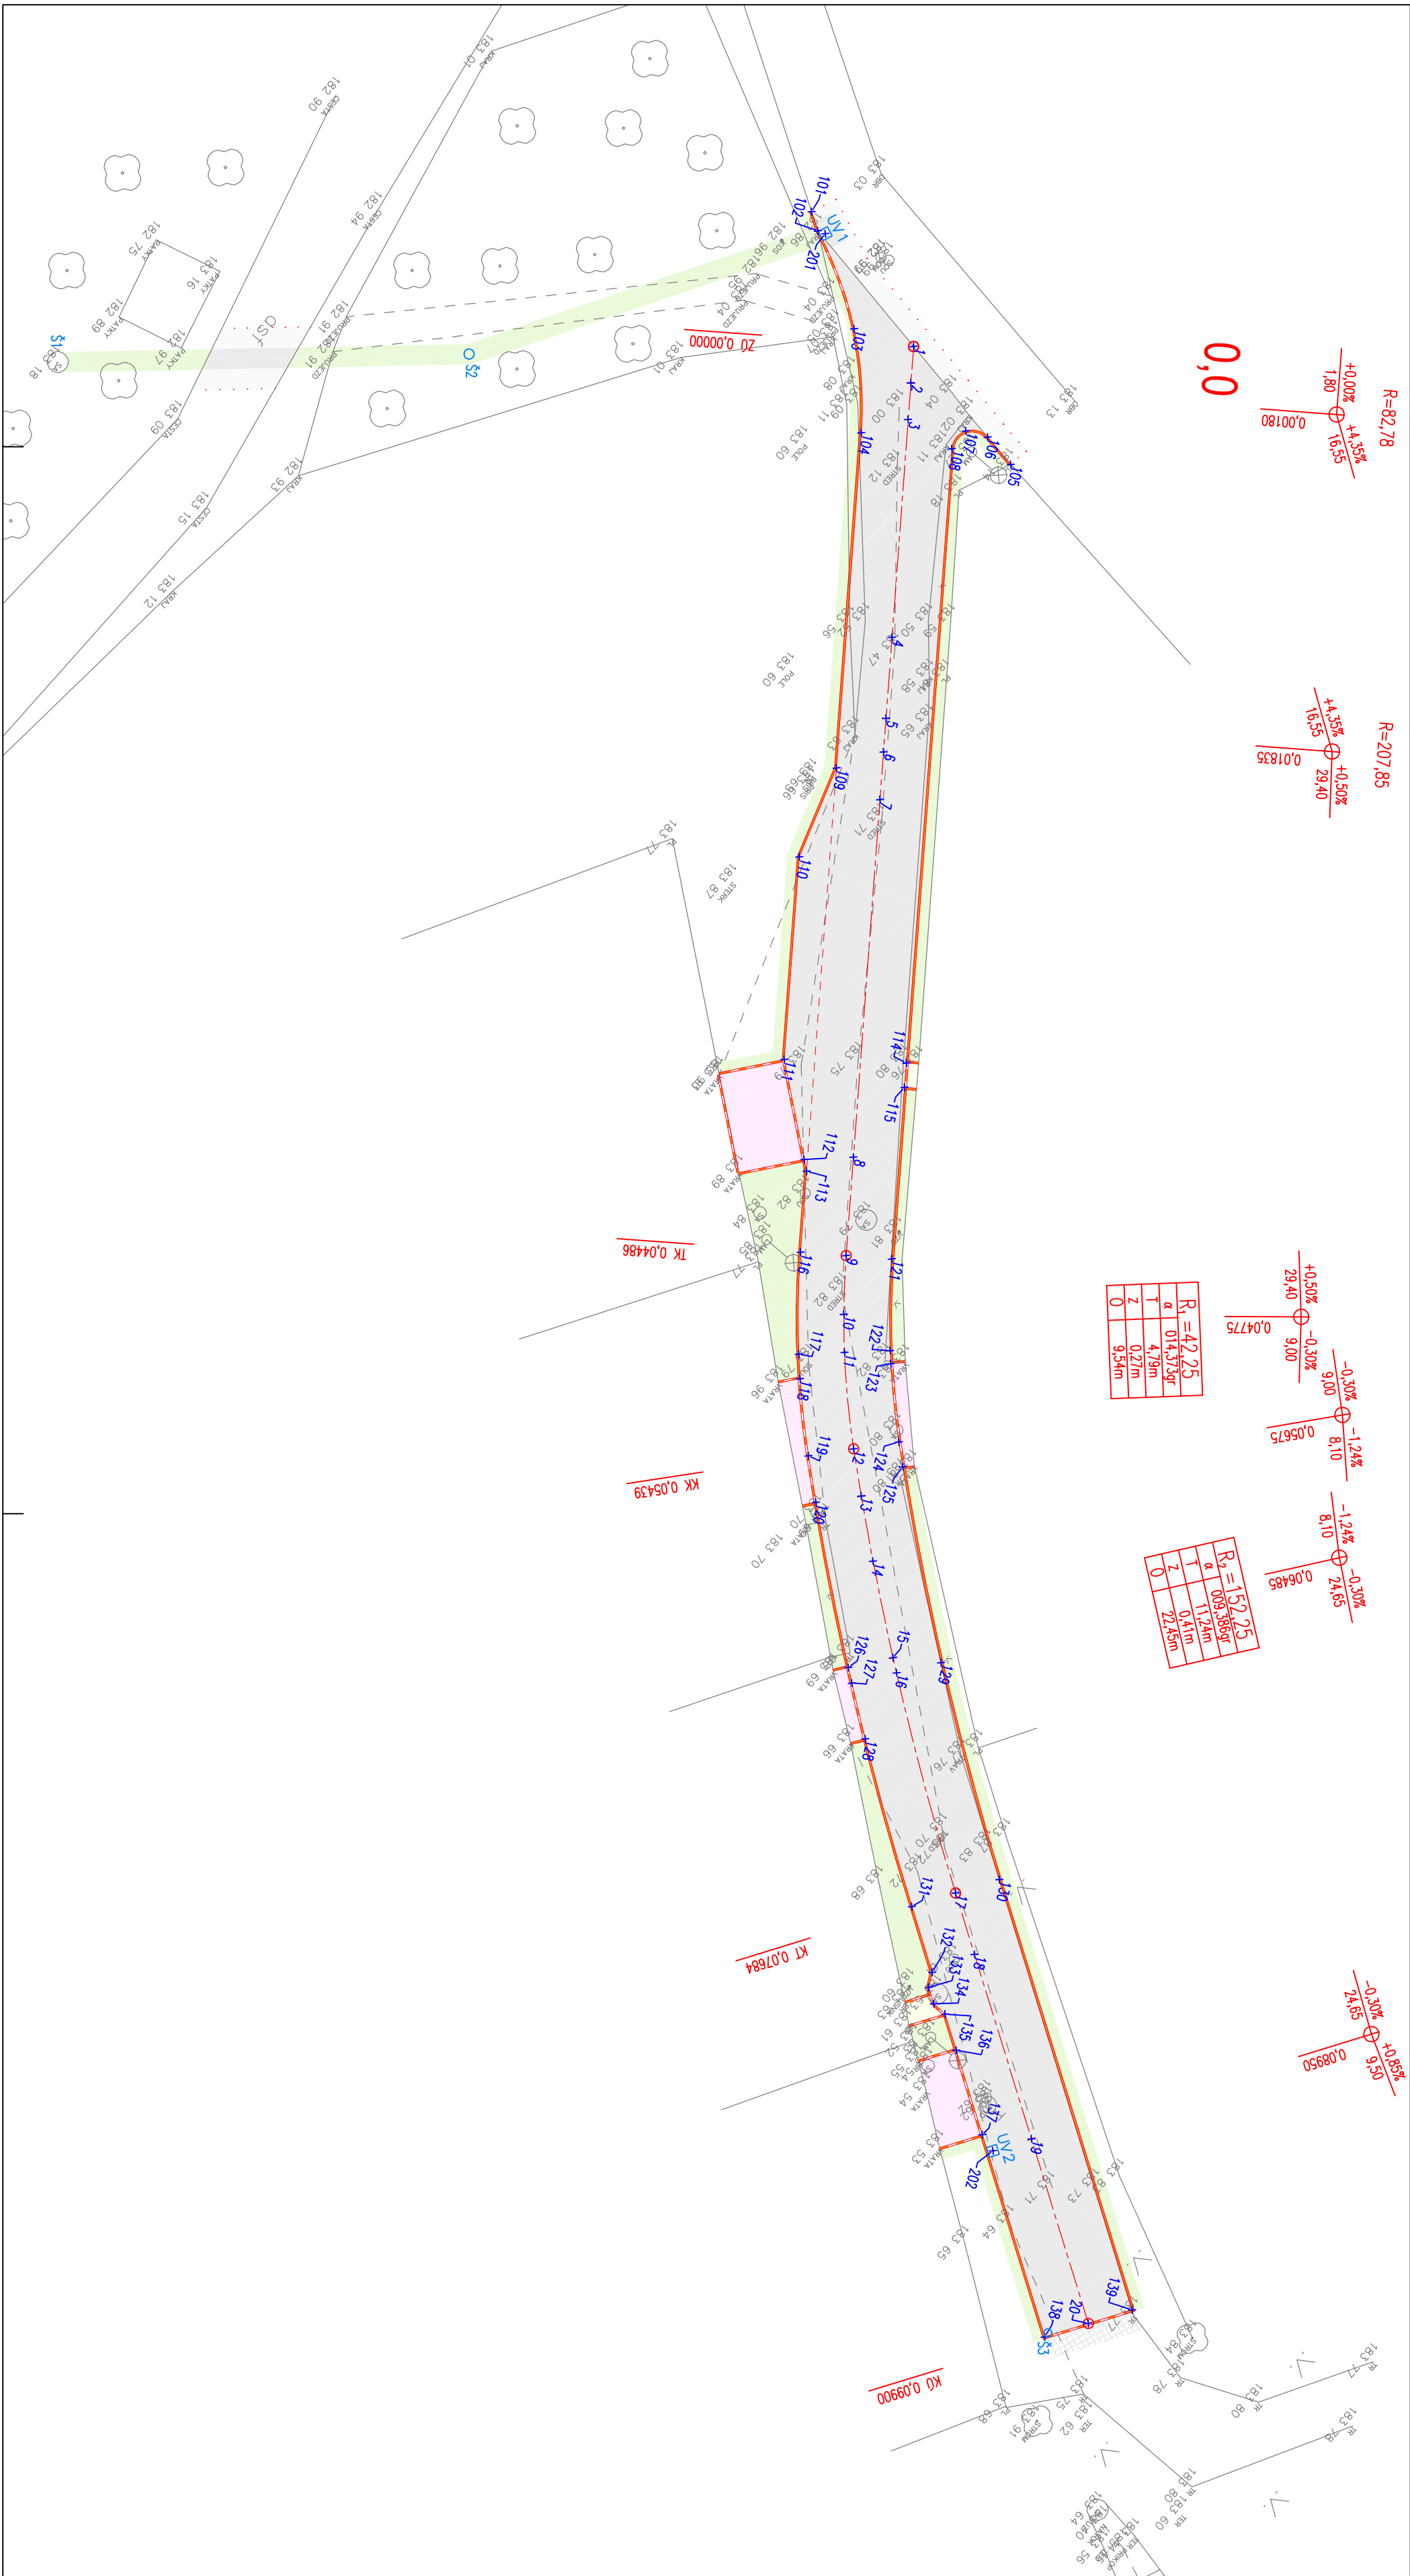
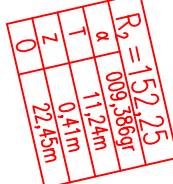
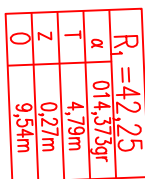
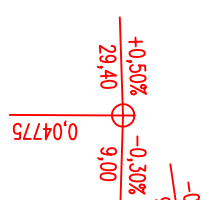
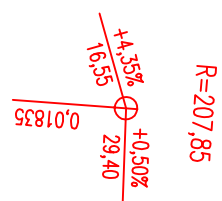


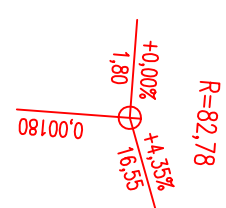

Legenda:

- | | |
|---|---|
|  | osa komunikace |
|  | Betonová obruba tl. 10 cm; snížená podsádka |
|  | Hranice stavebních úprav |
|  | Vozovka - asfaltobeton, plná konstrukce |
|  | Vozovka - asfaltobeton, rekonstrukce |
|  | Chodník - zámková dlažba tl. 60 mm |
|  | Vjezd - zámková dlažba tl. 80 mm |
|  | Plocha zeleně, terénní úpravy |
|  | Kamenivo - MZK |
|  | Nová uliční vpusť Da400 (SO301) |
|  | Nová kanalizační šachta (SO301) |
- 221 → Výčtovací bod

ČÍSLO REVIZE	DATUM REVIZE	POPS REVIZE
2.		
1.		

GENERALNI PROJEKTANT

OTISK RAZITKA

OTISK RAZLIKA

PROJEKCE DOPRAVNÍ FILIP s.r.o.
 Šternova 1338, 413 01 Roudnice nad Labem tel.: 416 831 624
 IČO: 28714792, DIČ: CZ28714792

HIP: Ing. Tomáš Husák

Investor: Obec Malý Újezd, Malý Újezd 95, 277 31 Velký Borek

Ků: Jelenice u Mělníka (691429

Zodpovědný projektant: Ing. Josef Filip, Ph.D.

Vypracoval: Ing. Tomáš Husák

PRACOVNÍČSKÝ
PROJEKT
DOPRAVNÍ

Datum: 08/2016

Císlo zakázky: 16-046-2

Stupen: DUR/DSP/DPS

MALÝ ÚJEZD – MK VAVŘINEČ

INCIDENTS:	1.250
------------	-------

Příloha:

VYTYČOVACÍ SITUACE

Číslo přílohy: