



LOKALITA 1

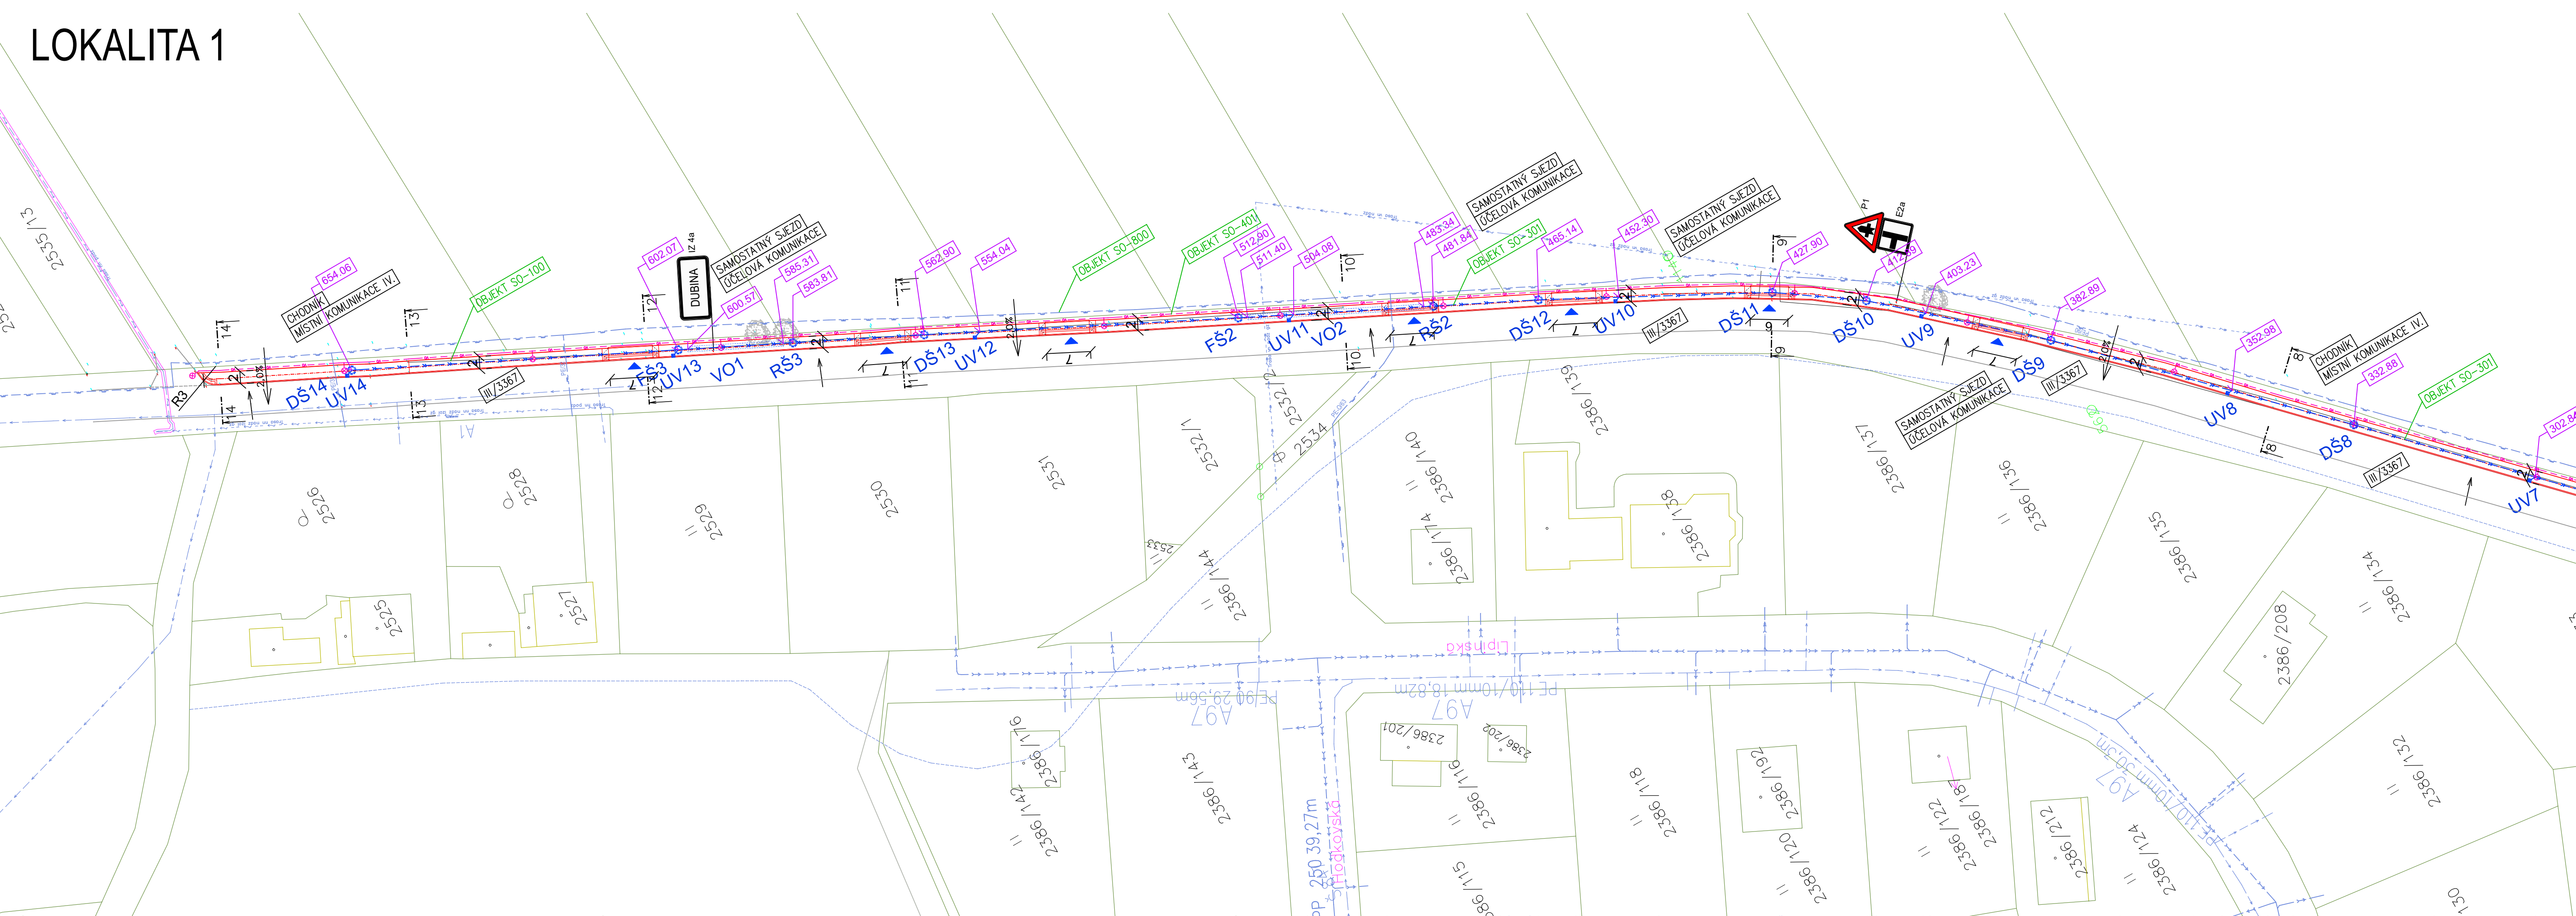


LOKALITA 2

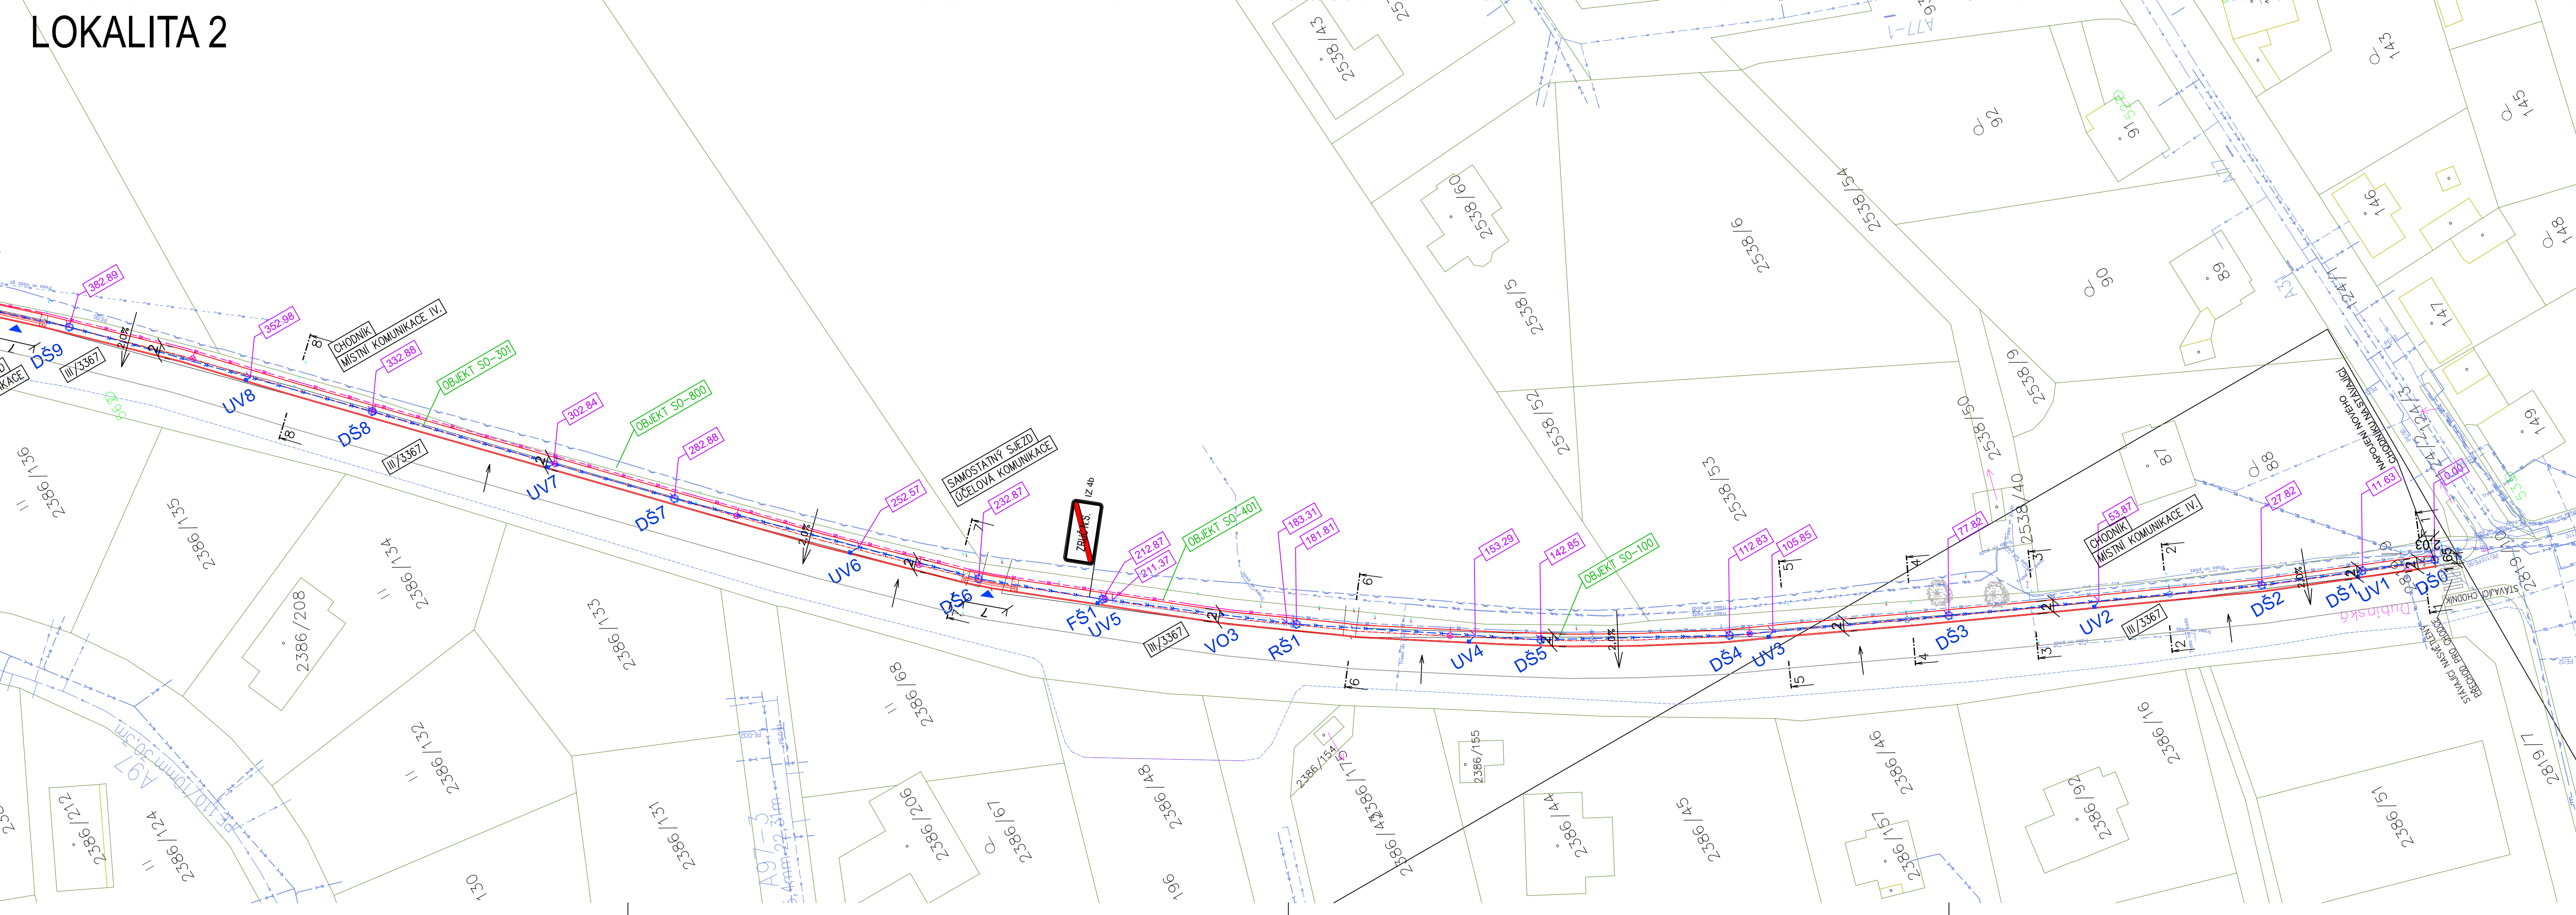

LEGENDA INŽENÝRSKÝCH SÍTÍ

- STÁVAJÍCÍ SÍŤ**
- PODZEMNÍ VEDENÍ METALICKÉHO KABELU (ČETIN)
 - NAZEMNÍ VEDENÍ METALICKÉHO KABELU (ČETIN)
 - PODZEMNÍ VEDENÍ OPTICKÉHO KABELU (ČETIN)
 - NEZAMĚŘENÝ PRŮBĚH KABELU (ČETIN)
 - PODZEMNÍ VEDENÍ KABELU NN (ČEZ)
 - PODZEMNÍ VEDENÍ KABELU VN (ČEZ)
 - NAZEMNÍ VEDENÍ KABELU NN (ČEZ)
 - NAZEMNÍ VEDENÍ KABELU VN (ČEZ)
 - PODZEMNÍ VEDENÍ STŘEDOTÁKÉHO PLYNU STL (GASNET)
 - STÁVAJÍCÍ JEDNOTNÁ KANALIZACE (VODOHOSPODÁŘSKÁ SPOLEČNOST VROCHUČE-MALÉČ)
 - STÁVAJÍCÍ VODOVODNÍ ŘÁD (VODOHOSPODÁŘSKÁ SPOLEČNOST VROCHUČE-MALÉČ)
 - STÁVAJÍCÍ DEŠŤOVÁ KANALIZACE (VODOHOSPODÁŘSKÁ SPOLEČNOST VROCHUČE-MALÉČ)
 - STÁVAJÍCÍ LAMPY VO (MĚSTO ZsS)
 - STÁVAJÍCÍ KABEL VEŘEJNÉHO OSVĚTLENÍ (MĚSTO ZsS)
- NAVÝHIVANÉ SÍŤ**
- SO-301 – Vodohospodářské objekty – dešťová kanalizace
- DEŠŤOVÁ KANALIZACE (HLAVNÍ ŘÁD) – POTRUBÍ (SN10) S PLNÝM ŽEBRY DN300 – 130,0 bm, DN400 – 280,0 bm, DN500 – 190,0 bm
 - NÁPŮJNÁ PLASTOVÁ KANALIZAČNÍ ŠACHTA DN1000 NA DEŠŤOVÉ KANALIZACI S LITINOVÝM POKLOPEM D400 – 1ks
 - PREFABRIKOVANÉ KANALIZAČNÍ ŠACHTY DN1000 NA DEŠŤOVÉ KANALIZACI S LITINOVÝM POKLOPEM D400 – 14ks
 - FILTRAČNÍ ŠACHTA DN1000 PŘED VSAKOVACÍM OBJEKTEM S LITINOVÝM POKLOPEM D400 – 3ks
 - REGULAČNÍ ŠACHTA DN1000 ZA VSAKOVACÍM OBJEKTEM S LITINOVÝM POKLOPEM D400 – 3ks
 - PREFABRIKOVANÁ ULIČNÍ CHODNÍKOVÁ VPUST DN500 S LITINOVÝM ULZAMKYATELNÝM POKLOPEM, D400 – 14ks
 - PROVEDENÍ ZKOŠENÉ HRANY (KORESPONDUJE SE ZKOŠENÍM SILNIČNÍ OBRUBY)
 - ULIČNÍ VPUSTI BUDOU PŘIPOJENY NA HLAVNÍ STOKU POTRUBÍM ŽEBROVANÝM DN 200 (SN10) – 2,0 bm/ks
- VO1**
- VSAKOVACÍ OBJEKT O OBJEMU cca 8,3m³ (15,26x0,86x0,66m) – REGULOVANÝ ODTOK 0,7l/s
 - VSAKOVACÍ OBJEKT BUDE OSAZEN 2ks REVIZNÍCH ŠACHT DN600 (KORUGOVANÁ)
- VO2**
- VSAKOVACÍ OBJEKT O OBJEMU cca 15,3m³ (28,06x0,86x0,66m) – REGULOVANÝ ODTOK 1,0l/s
 - VSAKOVACÍ OBJEKT BUDE OSAZEN 2ks REVIZNÍCH ŠACHT DN600 (KORUGOVANÁ)
- VO3**
- VSAKOVACÍ OBJEKT O OBJEMU cca 15,3m³ (28,06x0,86x0,66m) – REGULOVANÝ ODTOK 20,0l/s
 - VSAKOVACÍ OBJEKT BUDE OSAZEN 2ks REVIZNÍCH ŠACHT DN600 (KORUGOVANÁ)
- SO-401 – Elektro a sdělovací objekty – veřejné osvětlení**
- ZEMNÍ ROZVOD VEŘEJNÉHO OSVĚTLENÍ (ČIKRY Sv16) – 510,0 bm
 - KABEL BUDE OSAZEN DO CHRÁNĚNÍ HOPE 110
- POZNAMKY:**
- !!! STAVBA BUDE KOORDINOVÁNA S VÝSTAVBOU OPTICKÉHO VEDENÍ SPOLEČNOSTI T-MOBILE !!!

VYZNAČENÍ ŘEŠENÝCH ČÁSTÍ DOTČENÉ LOKALITY

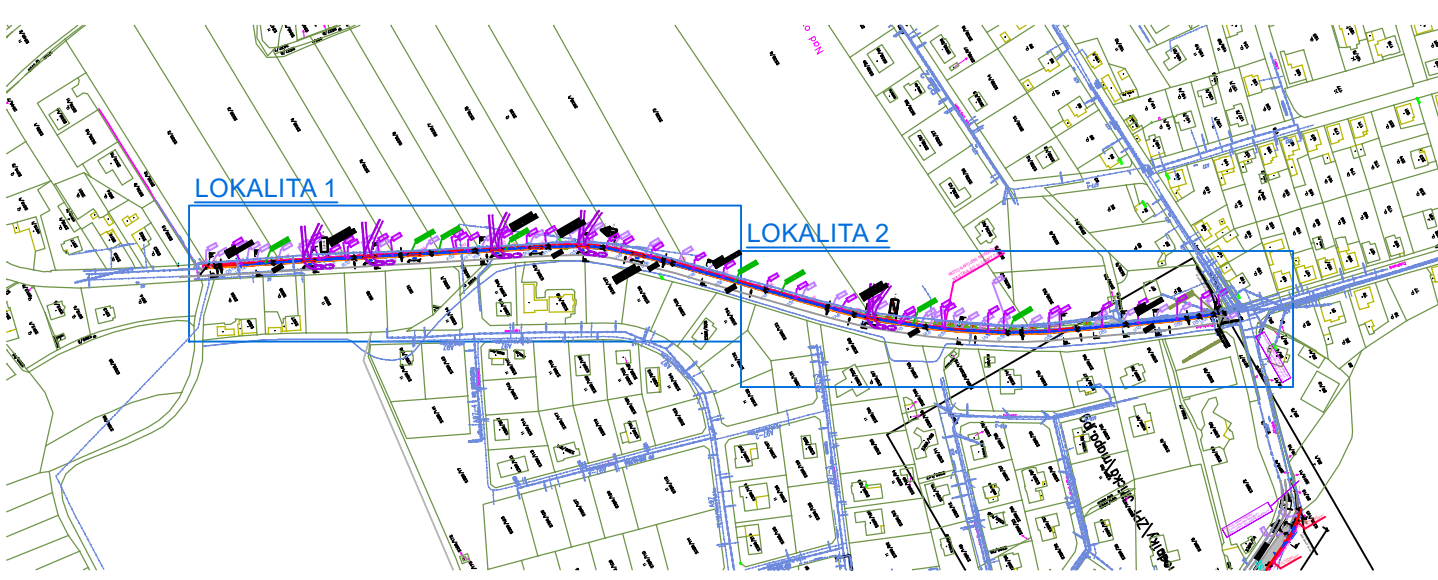

!!! POZOR !!!
ZAKRESY PODZEMNÍCH INŽENÝRSKÝCH ZAŘÍZENÍ NESLOUŽÍ JAKO VYTÝČOVACÍ
VÝKRES. PŘED ZAČETÍM STAVEBNÍCH PRÁCI MUSÍ INVEZTOR ZAJISTIT JEJICH
VYTÝČENÍ SPRÁVCÍM SÍTÍ A JEJICH OZNAČENÍ NA MÍSTĚ DLE PLATNÝCH PŘEPISŮ
- SOUČÁSTÍ TĚTO SITUACE JSOU I VYJÁDŘENÍ VČ. PŘÍLOH SPRÁVCOV JEDNOTLIVÝCH
INŽENÝRSKÝCH SÍTÍ

ZOOPROJEKTANT Ing. Vítězslav Pavel / <i>Red</i>	VYPRACOVAV David Valenta	KONTROLOVAL Ing. Vítězslav Pavel / <i>Red</i>
KRAJ Středočeský	Obec Žuň nad Sázavou	K.Ú. Žuň nad Sázavou

STAVBA: Město Žuň nad Sázavou, Zámek 1, 28522 Žuň nad Sázavou

Novostavba chodníku v ulici Dubinská
ve Žnuči nad Sázavou

Obsah
Dešťová kanalizace - situace

VODA
DOPRAVA
GEOTECHNIKA
VDG Projektování s.r.o.
NA OBČI 1879, 303 01 PELHŘIMOV
TEL.: 121 14 58 60 E-MAIL: vvv@vdgprojekt.cz

ČÍSLO ZAKÁZKY
160/2023

ČÍSLO PANE
01/2024

ČÍSLO PANE
1 : 500

ČÍSLO PANE
10 A4

ČÍSLO PANE
DUR + DSP + DPS

ČÍSLO PANE
D3.2