


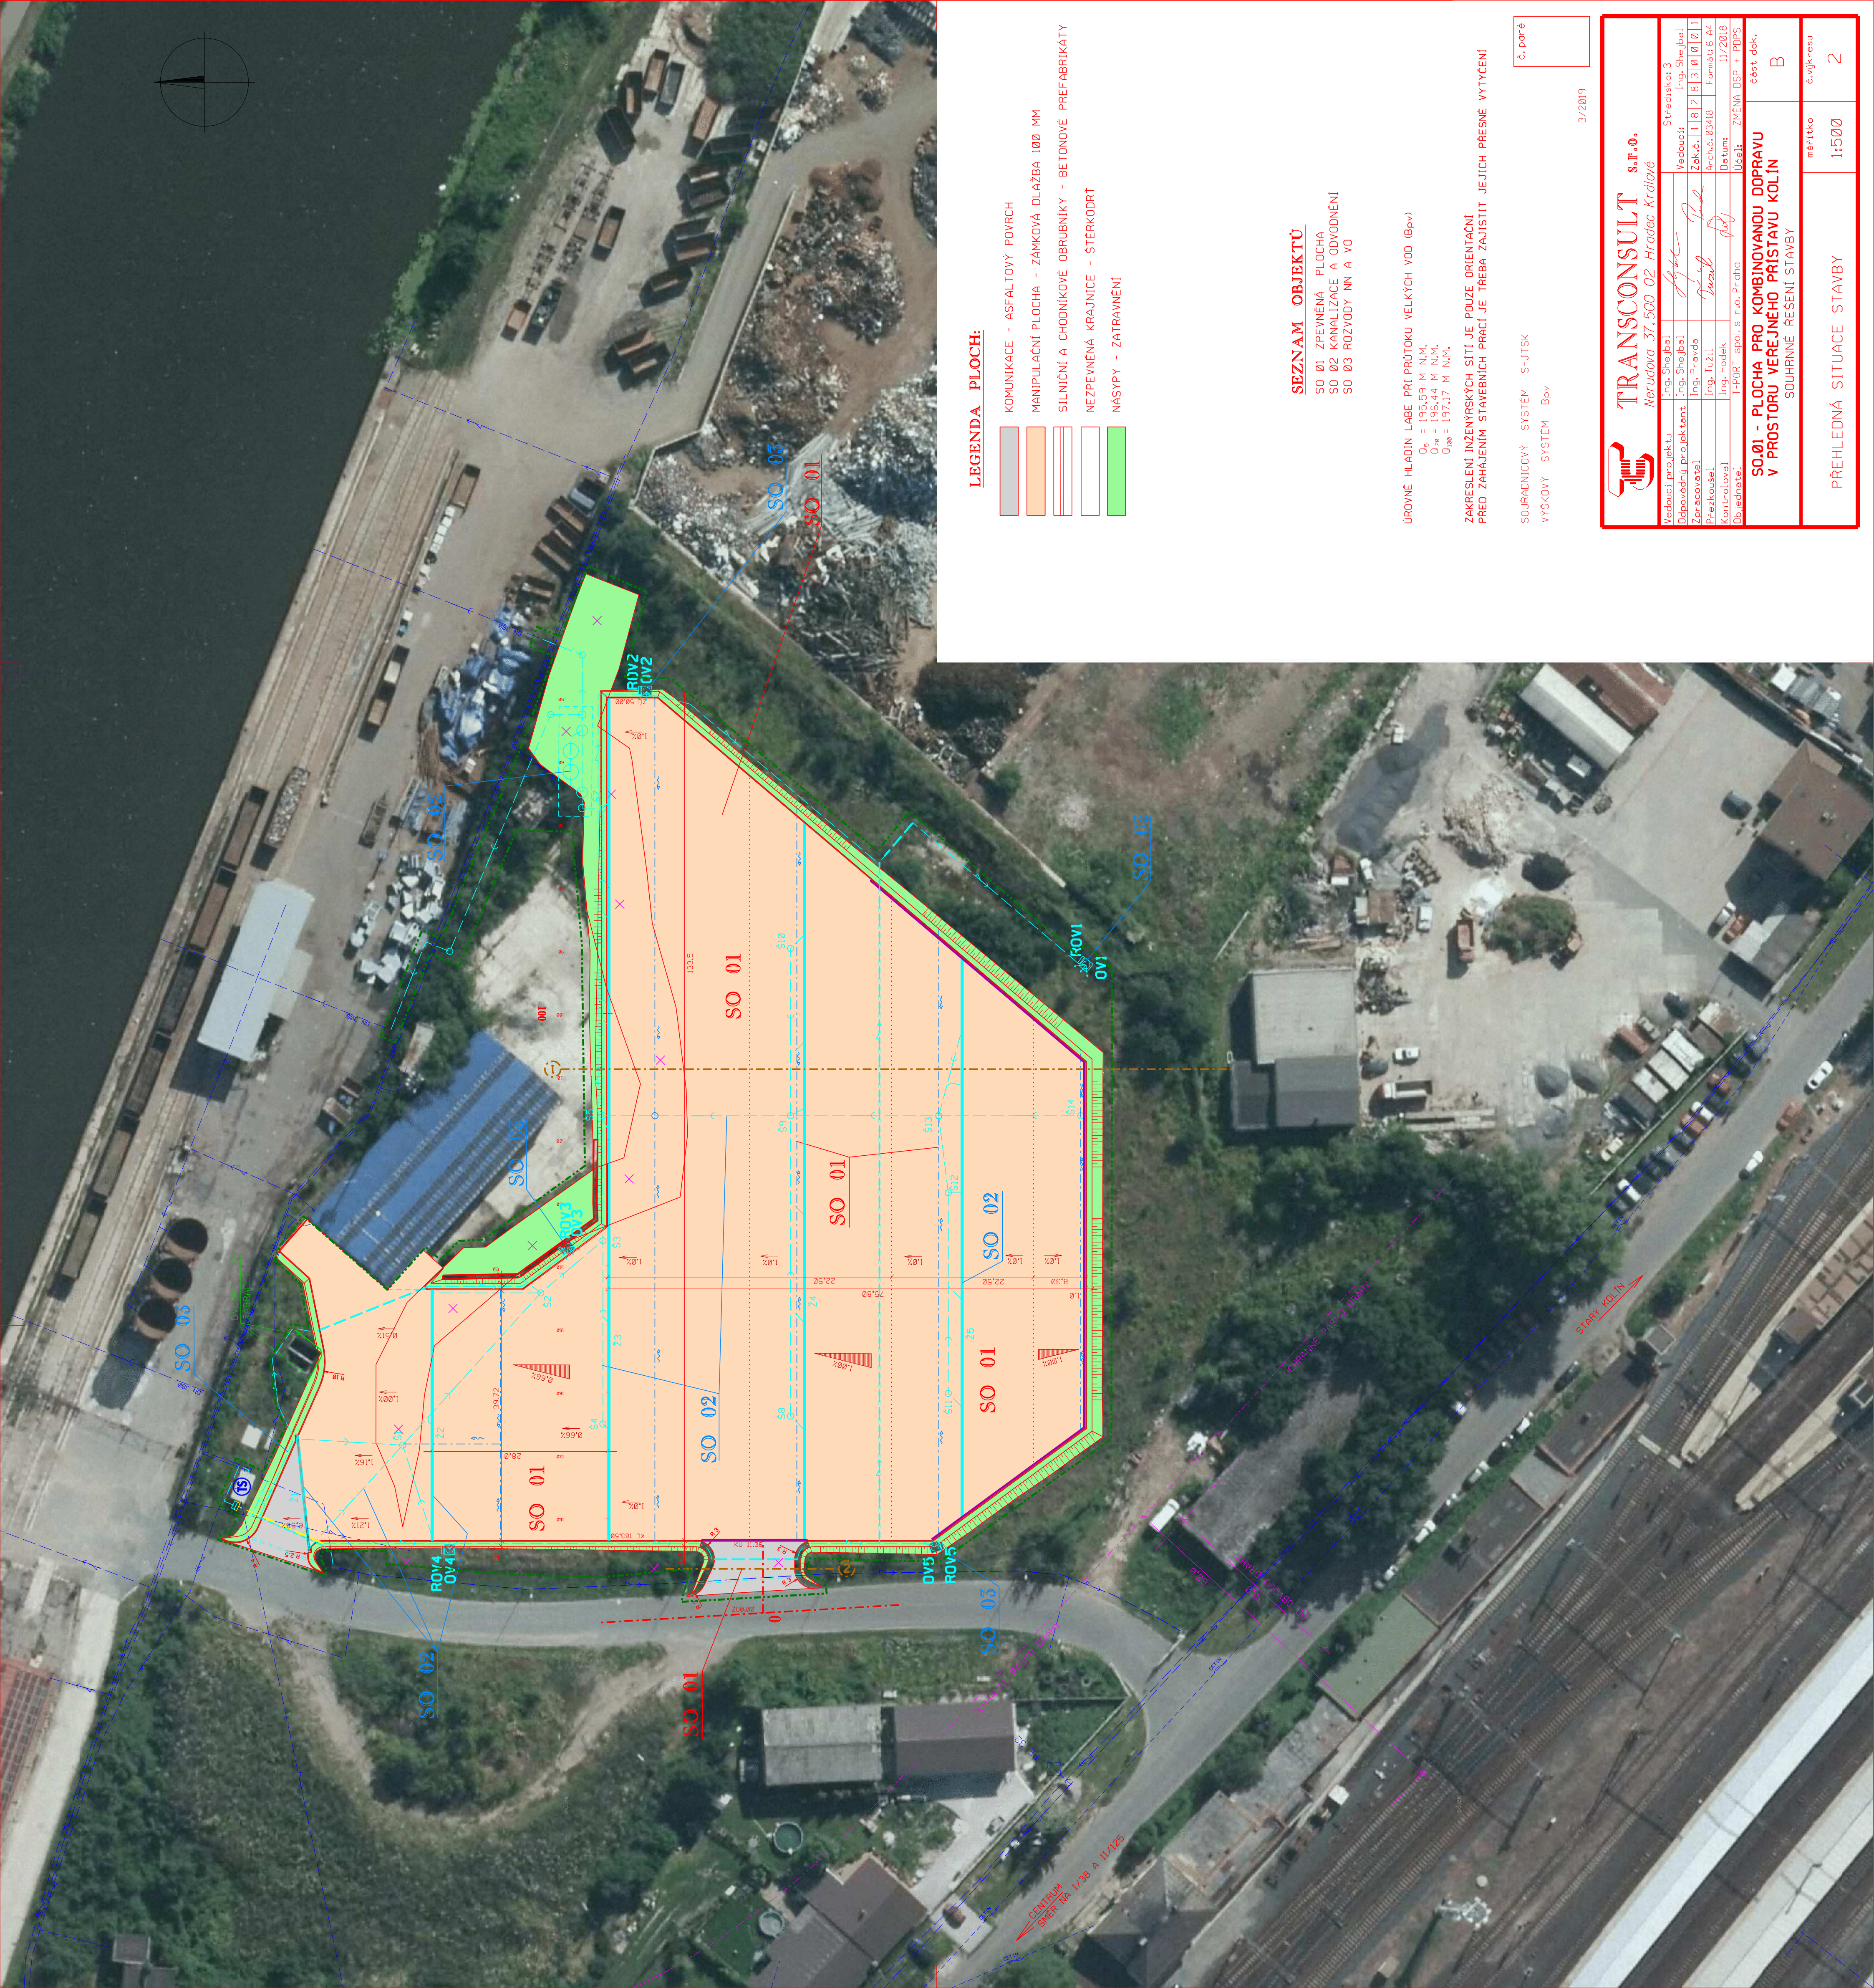

LEGENDA PLOCH:

- KOMUNIKACE - ASFALTOVÝ POVRCH
- MANIPULAČNÍ PLOCHA - ZÁMKOVÁ DLAŽBA 100 MM
- SILNIČNÍ A CHODNÍKOVÉ OBRUBNÍKY - BETONOVÉ PREFABRIKÁTY
- NEZPEVNĚNÁ KRAJNICE - ŠTERKODRŤ
- NÁSYPY - ZATRAVNĚNÍ

SEZNAM OBJEKTŮ

- SO 01 ZPEVNĚNÁ PLOCHA
- SO 02 KANALIZACE A ODVODNĚNÍ
- SO 03 ROZVODY NN A VO

ÚROVNĚ HLADIN LABE PŘI PRŮTOKU VELKÝCH VOD (Bpv)

Os = 195,59 M N.M.,
Ose = 196,44 M N.M.,
Osee = 197,17 M N.M.

ZAKRESLENÍ INŽENÝRSKÝCH SÍTÍ JE POUZE ORIENTAČNÍ
PŘED ZAHÁJENÍM STAVEBNÍCH PRACÍ JE TŘEBA ZAJISTIT JEJICH PŘESNÉ VYTÝČENÍ

SOURADNICOVÝ SYSTÉM S-JTSK

VÝŠKOVÝ SYSTÉM Bpv

č. paré

3/2019

TRANSCONSULT s.r.o. Nerudova 37, 500 02 Hradec Králové		Středisko: 3	
Vedoucí projektu	Ing. Štěpán Jelínek	Vedoucí	Ing. Štěpán Jelínek
Doprovědní projektant	Ing. Štěpán Jelínek	Zak. č.	118 218 310 011
Zpracovatel	Ing. Právo	Arch. č.	03418
Průzkumatel	Ing. Tužil	Formát	6 A4
Kontrola	Ing. Hodek	Datum	11/2018
Objevitel	T-PORT spol. s r.o. Praha	Účel	ZMĚNA DSP + POPS
SO 01 - PLOCHA PRO KOMBINOVANOU DOPRAVU V PROSTORU VEŘEJNÉHO PRÍSTAVU KOLÍN		část dok. B	
SOUPRAVNÉ ŘEŠENÍ STAVBY		měřítko	č. výkresu
PŘEHLEDNÁ SITUACE STAVBY		1:500	2