
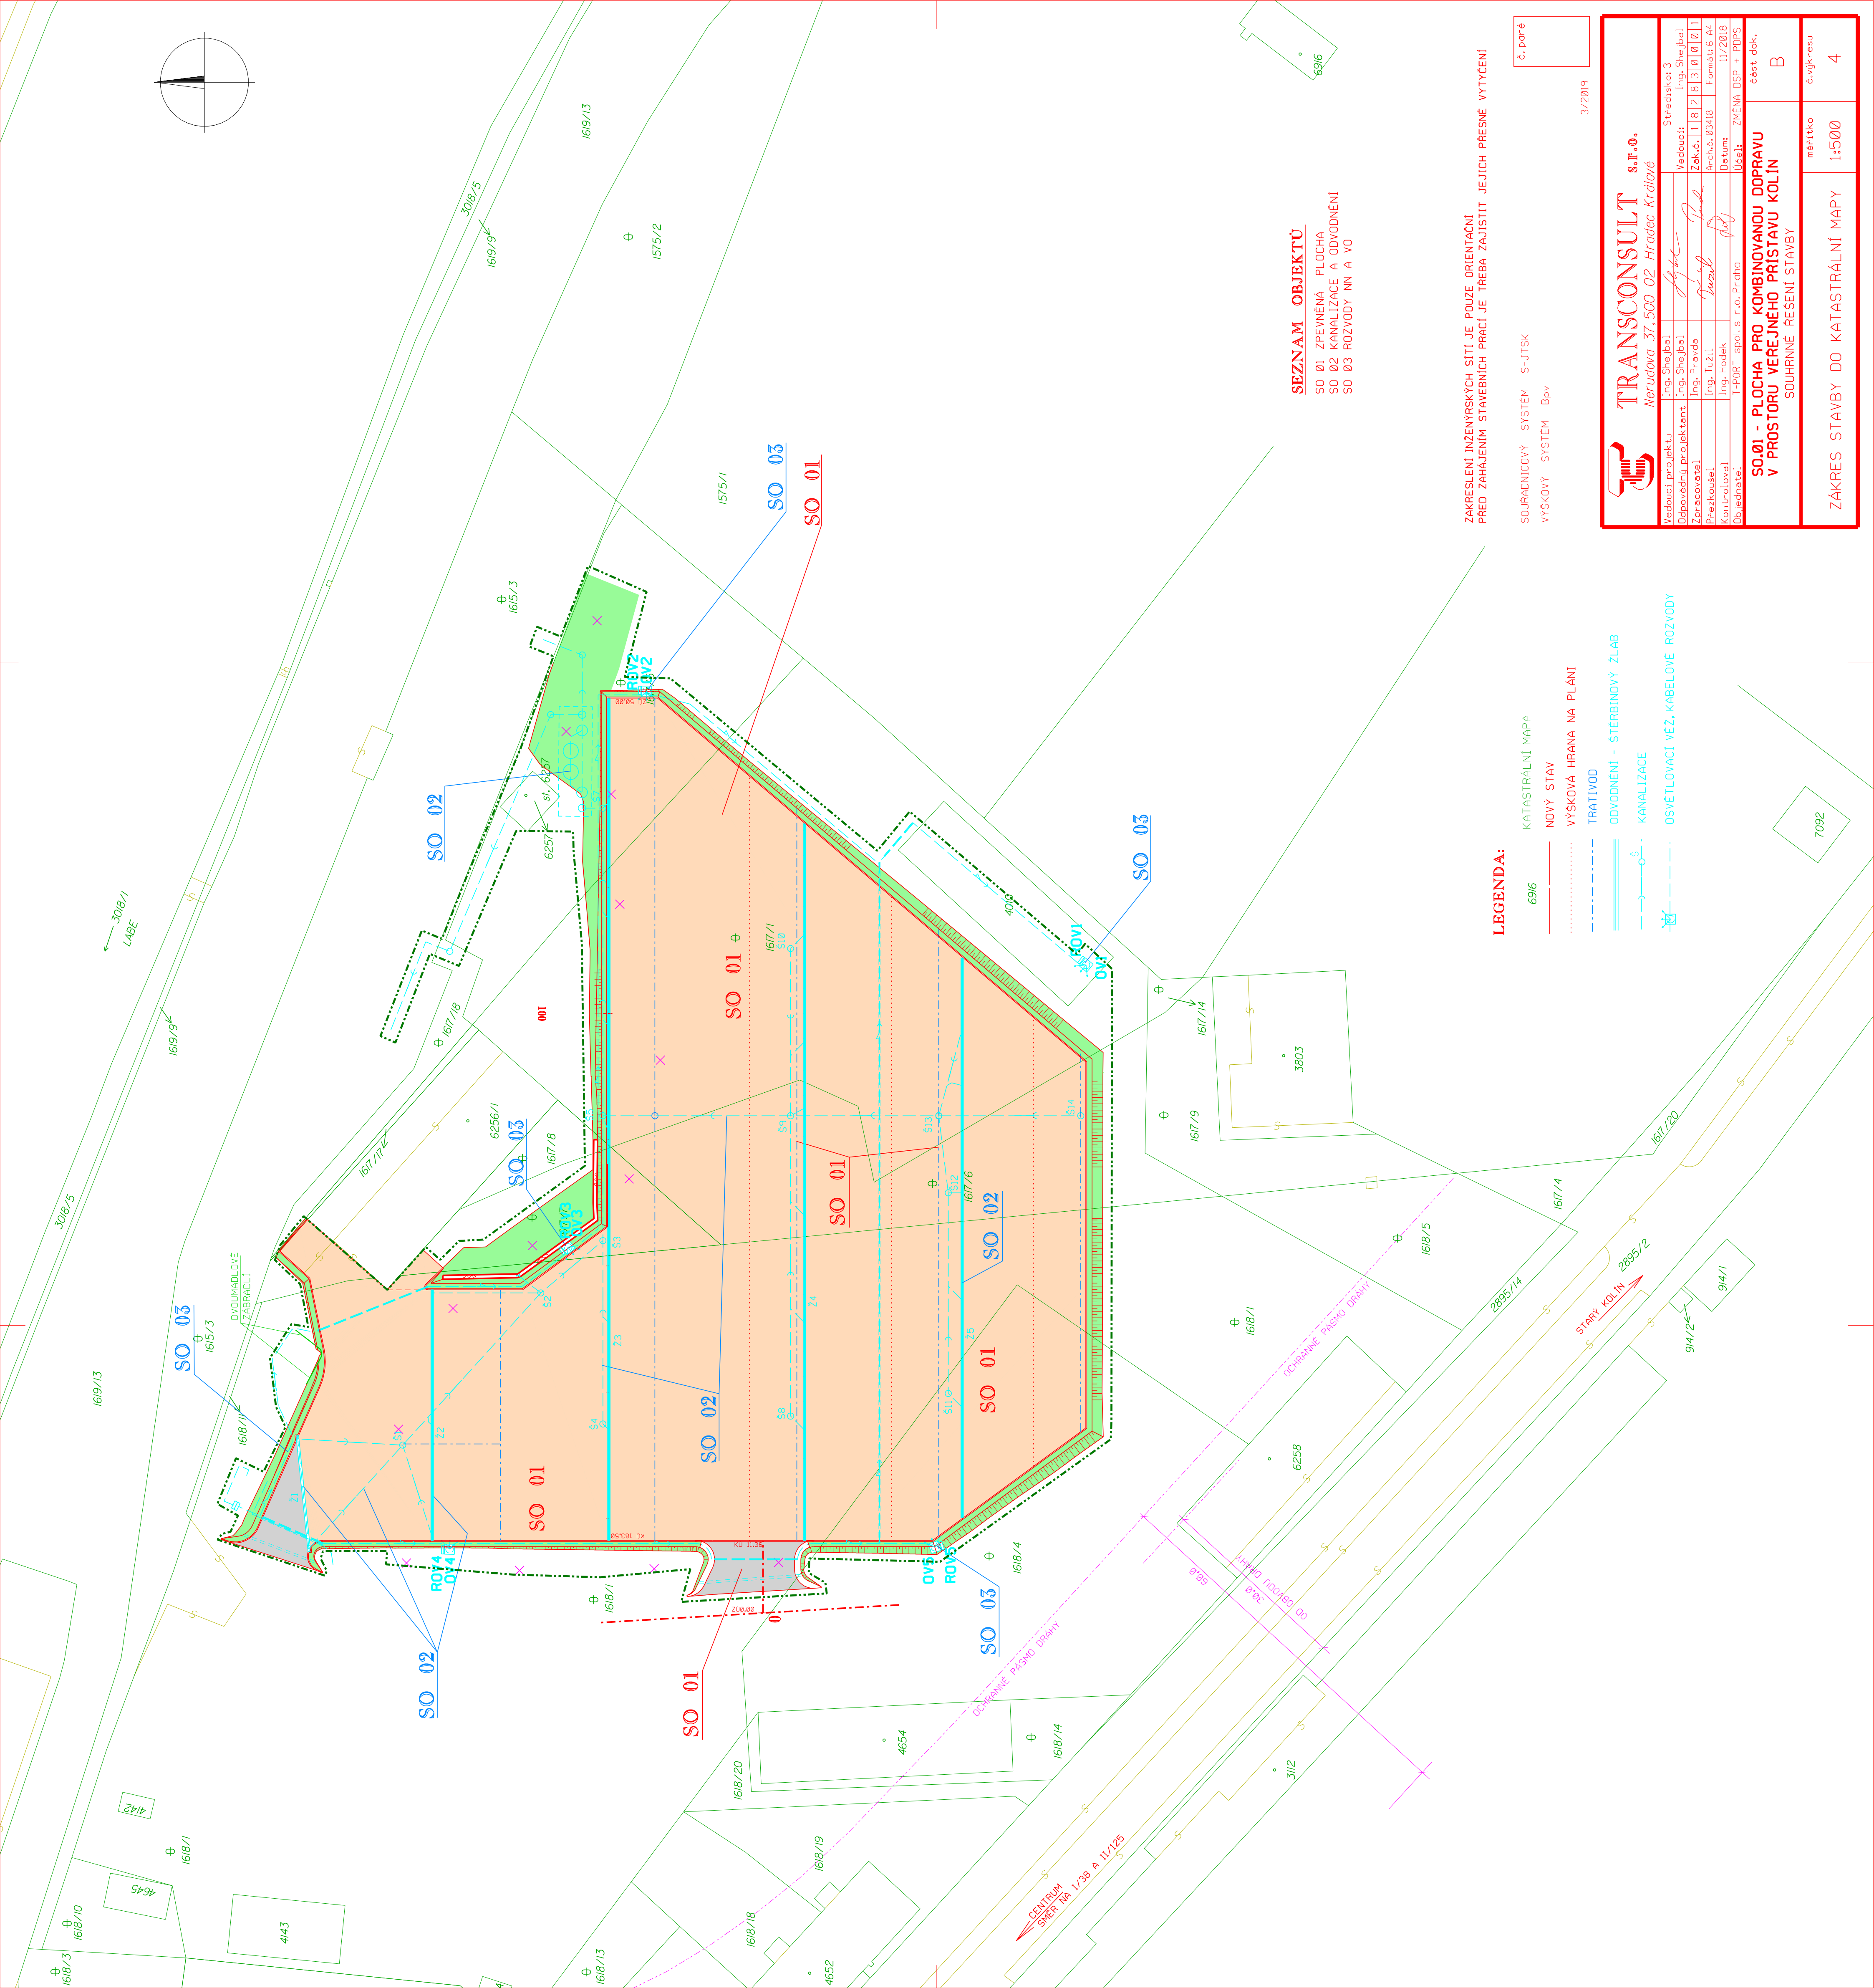


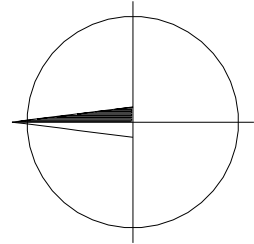

SEZNAM OBJEKTŮ

- SO 01 ZPEVNĚNÁ PLOCHA
- SO 02 KANALIZACE A ODVODNĚNÍ
- SO 03 ROZVODY NN A VO

ZAKRESLENÍ INŽENÝRSKÝCH SÍTÍ JE POUZE ORIENTAČNÍ
PŘED ZAHÁJENÍM STAVEBNÍCH PRACÍ JE TŘEBA ZAJISTIT JEJICH PŘESNÉ VYTÝČENÍ

SOURADNICOVÝ SYSTÉM S-JTSK
VÝSKOVÝ SYSTÉM Bpv

č. paré

3/2019



TRANSCONSULT s.r.o.
Nerudova 37, 500 02 Hradec Králové

Vedoucí projektu	Ing. Shejbal	Středisko: 3
Odporující projektant	Ing. Shejbal	Vedoucí
Zpracovatel	Ing. Právek	Zak.č. 1182180011
Průzkoušel	Ing. Tužil	Arch.č. 03418
Kontroloval	Ing. Hodek	Formát: 6 A4
Obědnavatel	T-PORT spol. s r.o. Praha	Dotum: 11/2018
		Účel: ZMĚNA DSP + POPS

**SO.01 - PLOCHA PRO KOMBINOVANOU DOPRAVU
V PROSTORU VĚREJNÉHO PŘÍSTAVU KOLÍN**

SOUHRNNÉ ŘEŠENÍ STAVBY

část dok. B

ZÁKRES STAVBY DO KATASTRÁLNÍ MAPY	měřítko 1:500	č. výkresu 4
-----------------------------------	---------------	--------------

LEGENDA:

- 69/6 KATASTRÁLNÍ MAPA
- NOVÝ STAV
- VÝSKOVÁ HRANA NA PLÁNI
- TRATVOD
- ODVODNĚNÍ - STĚBINOVOVÝ ZLÁB
- KANALIZACE
- OSVĚTLOVACÍ VĚŽ, KABELOVÉ ROZVODY