


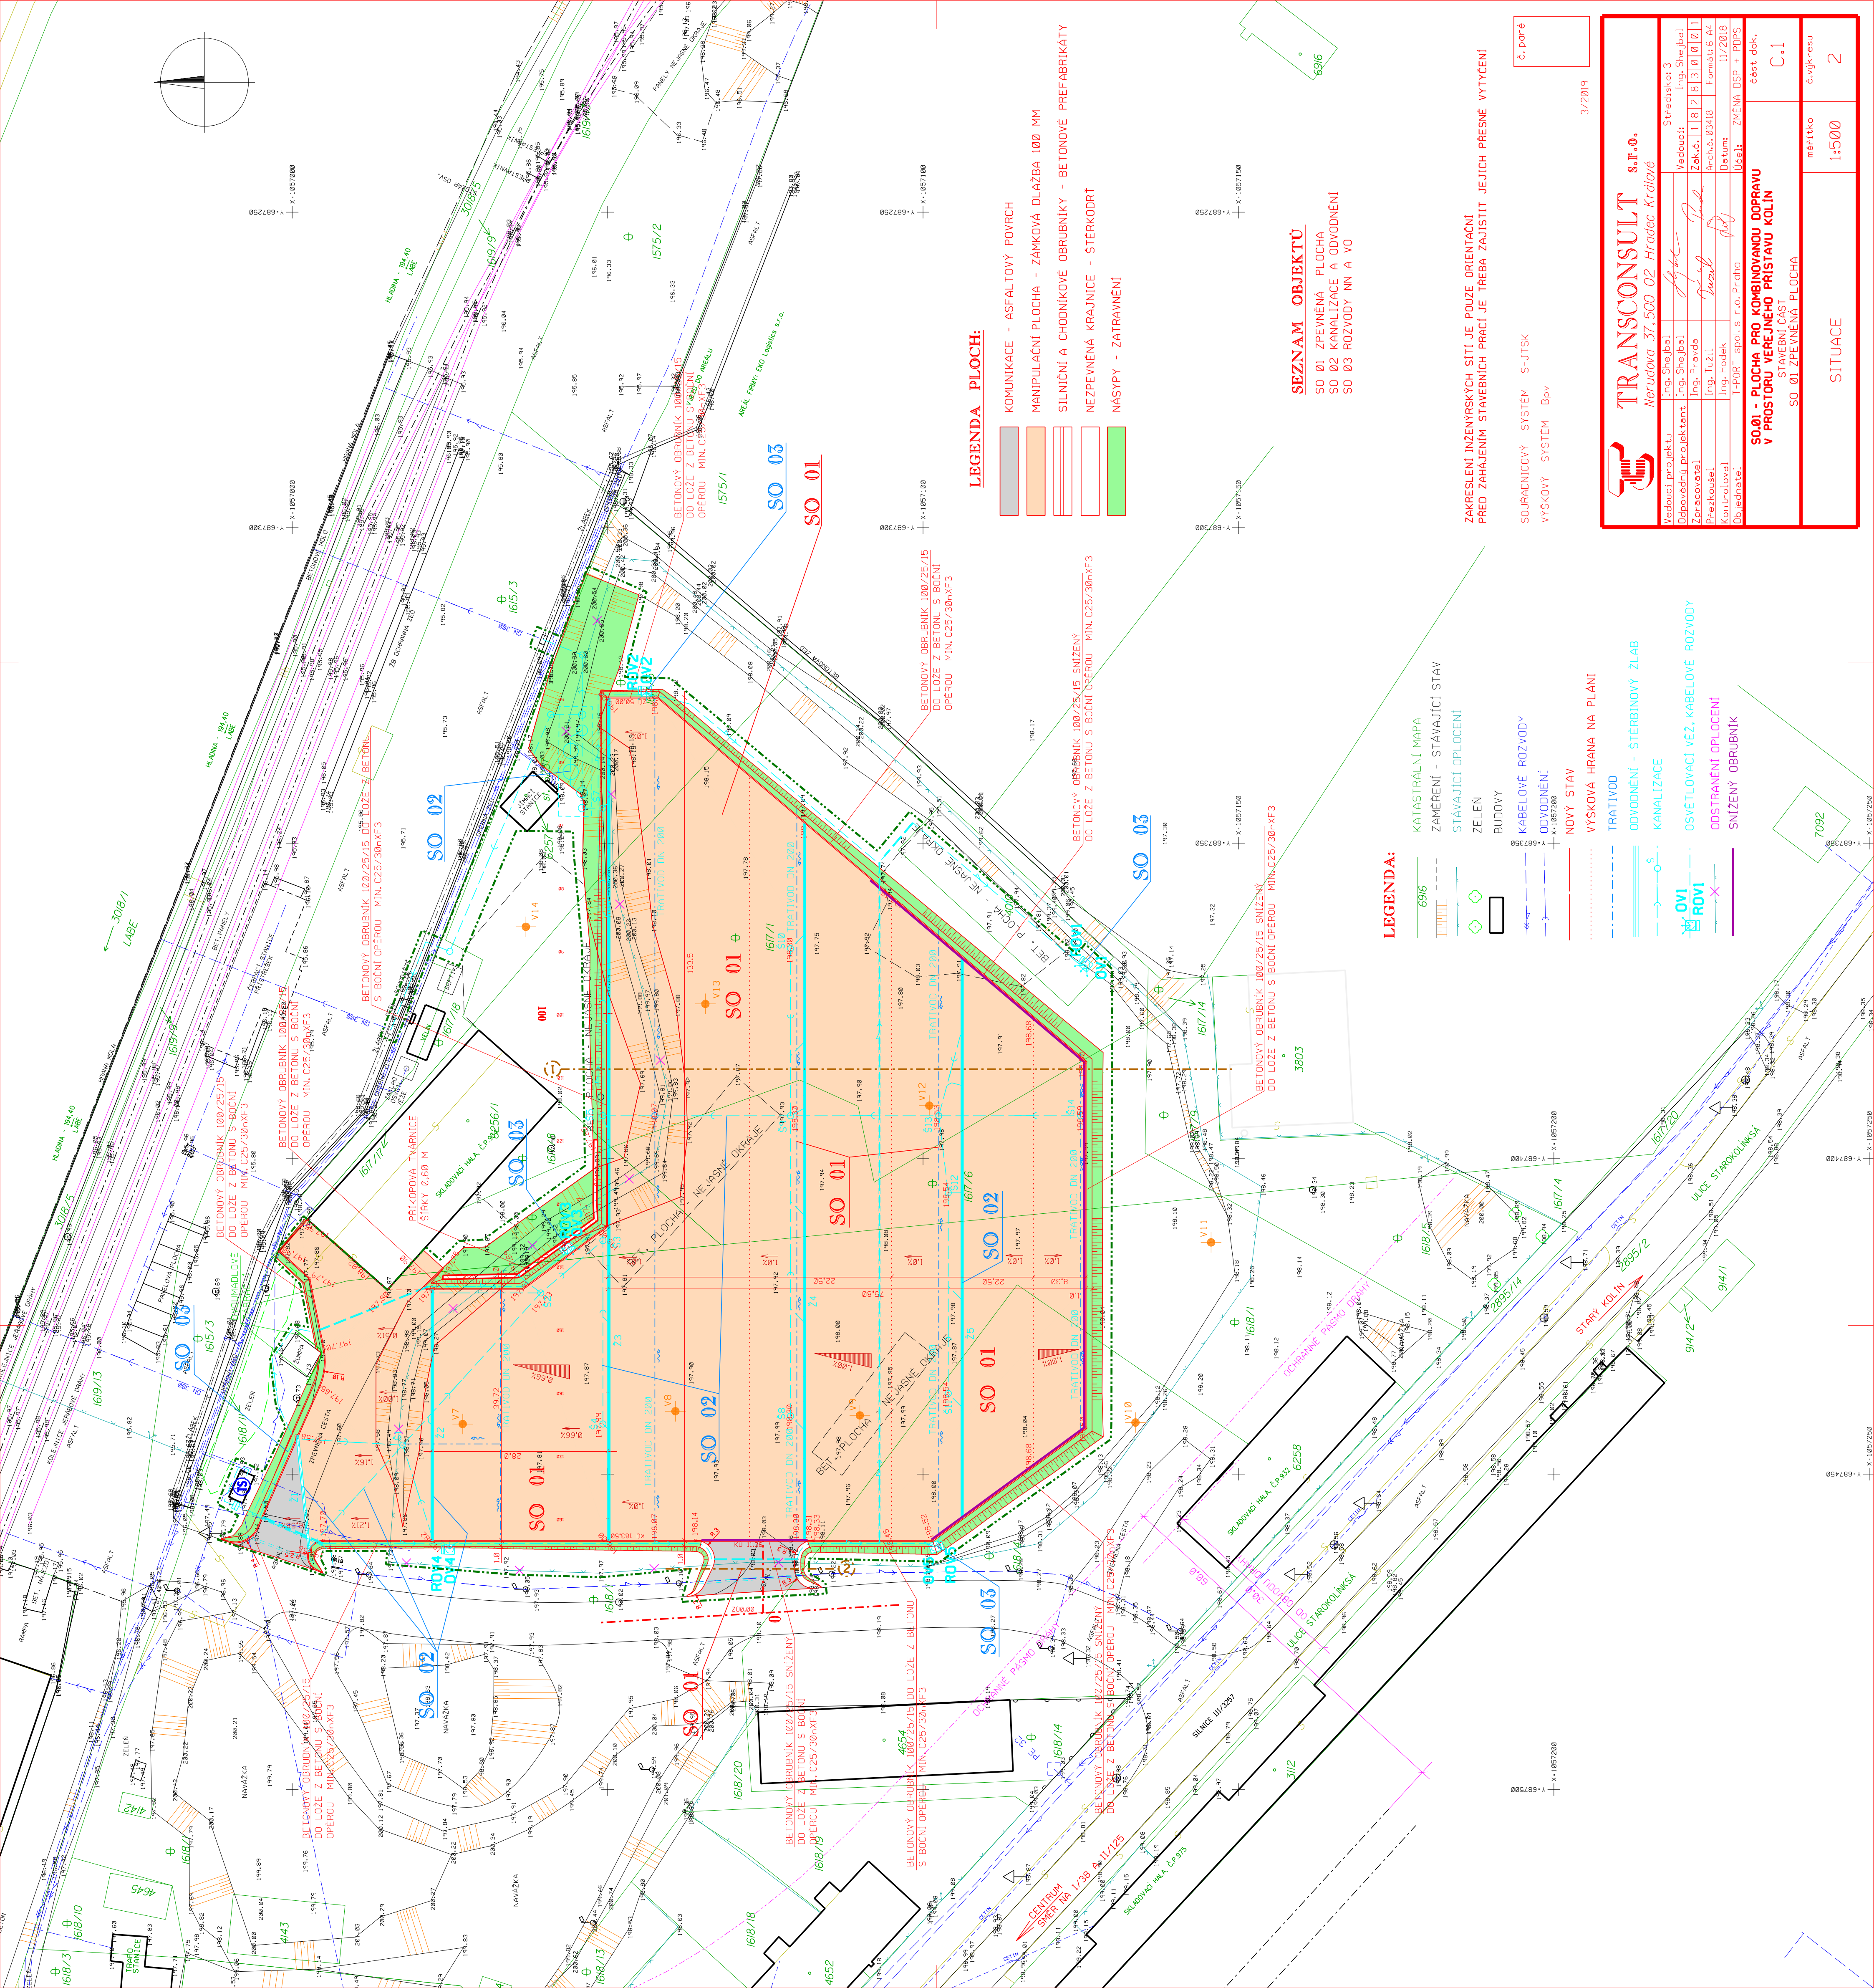

LEGENDA PLOCH:

- KOMUNIKACE - ASFALTOVÝ POVRCH
- MANIPULAČNÍ PLOCHA - ZÁMKOVÁ DLÁŽBA 100 MM
- SILNIČNÍ A CHODNÍKOVÉ OBRUBNÍKY - BETONOVÉ PREFABRIKÁTY
- NEZPEVNĚNÁ KRAJNICE - ŠTERKODRŤ
- NASYPY - ZATRAVNĚNÍ

SEZNAM OBJEKTŮ

- SO 01 ZPEVNĚNÁ PLOCHA
- SO 02 KANALIZACE A ODVODNĚNÍ
- SO 03 ROZVODY NN A VO

LEGENDA:

- KATASTRÁLNÍ MAPA
- ZAMĚŘENÍ - STÁVAJÍCÍ STAV
- STÁVAJÍCÍ OPLCENÍ
- ZELEN
- BUDOVY
- KABELOVÉ ROZVODY
- ODVODNĚNÍ
- NOVÝ STAV
- VÝŠKOVÁ HRANA NA PLÁNI
- TRATIVOD
- ODVODNĚNÍ - ŠTERBINOVÝ ŽLAB
- KANALIZACE
- OSVĚTLOVACÍ VĚZ, KABELOVÉ ROZVODY
- OSTRAŇENÍ OPLCENÍ
- SNÍŽENÝ OBRUBNÍK

ZAKRESLÉNÍ INŽENÝRSKÝCH SÍTÍ JE POUZE ORIENTAČNÍ
PŘED ZAHÁJENÍM STAVEBNÍCH PRACÍ JE TŘEBA ZAJISTIT JEJICH PŘESNÉ VYTÝČENÍ

SOURADNICOVÝ SYSTÉM S-JTSK
VÝŠKOVÝ SYSTÉM Bpv

č. paré
3/2019

TRANSCONSULT s.r.o.
Nerudova 37, 500 02 Hradec Králové

Vedoucí projektu	Ing. Štěpán Jíbal	Středisko: 3
Doprovodný projektant	Ing. Štěpán Jíbal	Vedoucí: Ing. Štěpán Jíbal
Zpracovatel	Ing. Právoš	Zak.č.: 1118218310011
Průzkumník	Ing. Tužil	Arch.č.: 03418
Kontrola	Ing. Hodek	Formát: A4
Objevitel	T-PORT spol. s r.o. Praha	Datum: 11/2018
		Účel: ZMĚNA DSP + POPS

**SO.01 - PLOCHA PRO KOMBINOVANOU DOPRAVU
V PROSTORU VEREJNEHO PRÍSTAVU KOLÍN**

STAVEBNÍ ČÁST
SO 01 ZPEVNĚNÁ PLOCHA

čest dok.
C.1

měřítko
1:500

č. výkresu
2