



ŘEZY KABELOVOU TRASOU


A - A'

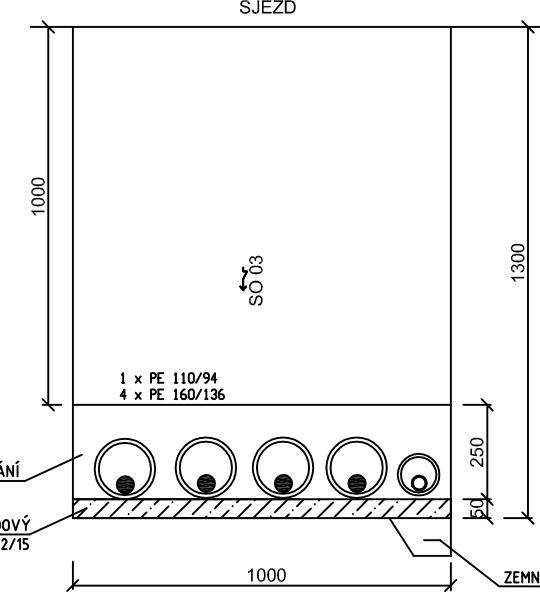


B - B'

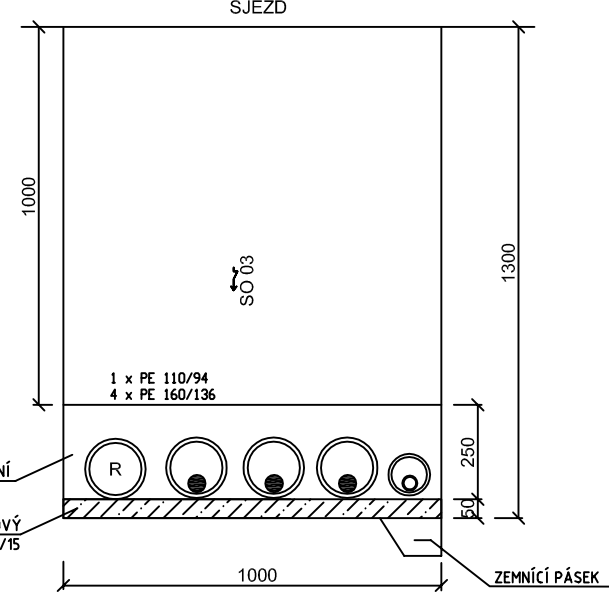


C - C'

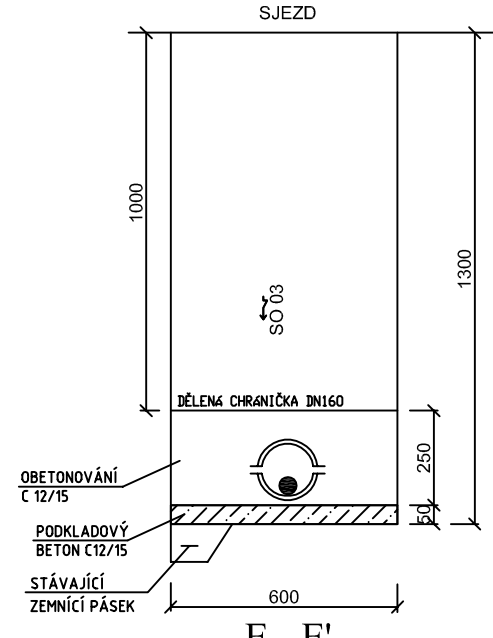


D - D'

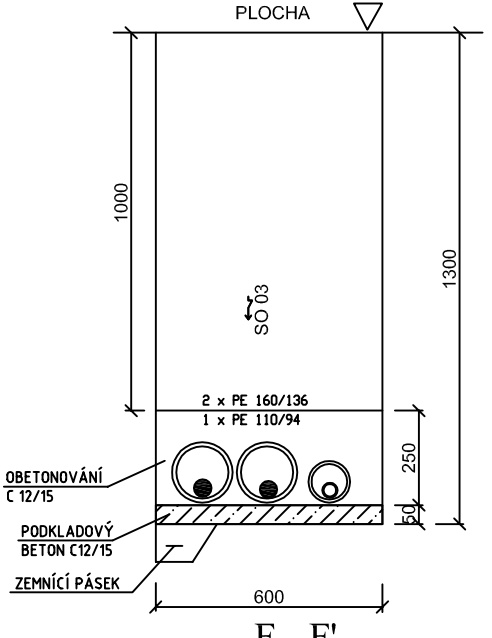

E - E'

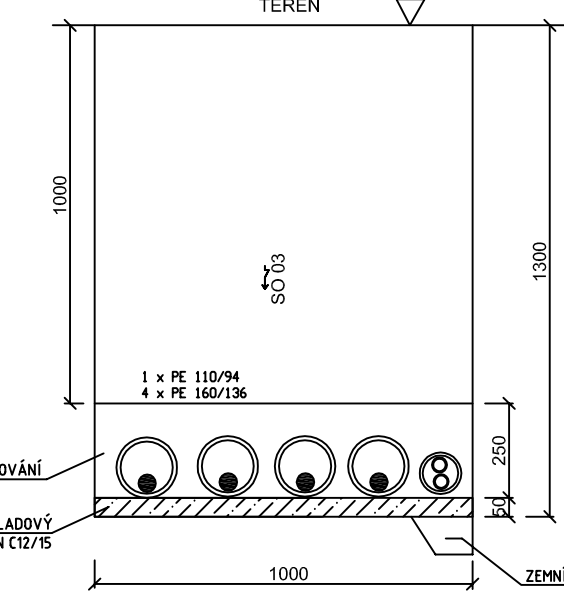

F - F'

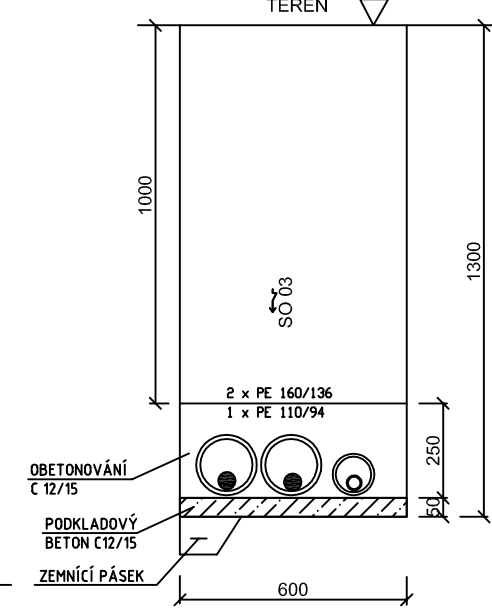

LEGENDA

- STÁVAJÍCÍ TRASA KABELU VO
- OCHRANA STÁVAJÍCÍ TRASY KABELU VO
- NAVŘENÁ KABELOVÁ TRASA ULOŽENÁ V CHRÁNIČE
- NAVŘENÁ KABELOVÁ TRASA ULOŽENÁ VOLNĚ DO KABELOVÉHO LOŽE S KRYTÍM VÝSTRAŽNOU FOLÍ
- OV* OSVĚTLOVACÍ VEŽE S REFLEKTORY NA PLOŠINĚ
- S* STÁVAJÍCÍ STOŽÁRY PRO OSVĚTLENÍ KOMUNIKACE
- KABELOVÁ SPOJKA

NAVŘENÁ ROZVODNÁ SOUSTAVA
ROZVODNÁ SOUSTAVA 3+PEN AC, 50 Hz, 230 V / TN-C
OCHRANA PŘED NEBEZPEČNÝM DOTYKEM
AUTOMATICKÝM ODPOJENÍM OD ZDROJE
V PŘEDEPSANÉM ČASE - DLE ČSN 33 2000-4-41 ed. 3

ZAKRESLENÍ INŽENÝRSKÝCH SÍTÍ JE POUZE ORIENTAČNÍ
PŘED ZAHÁJENÍM STAVEBNÍCH PRACÍ JE TŘEBA ZAJISTIT JEJICH PŘESNÉ VYTÝČENÍ


SOUDRANICOVÝ SYSTÉM S-JTSK
VÝŠKOVÝ SYSTÉM Bpv

3/2019

TRANSCONSULT s.r.o.
Nerudova 37, 500 02 Hradec Králové

Vedoucí projektu	Ing. Shejbal	Středisko: 3
Odpovědný projektant	Ing. Černý, Jencík	Vedoucí: Ing. Shejbal
Zpracovatel	Ing. Černý, Jencík	Zak.č. 1182830001
Průzkoušel	Ing. Shejbal	Arch.č. 03418
Kontroloval	Ing. Pravda	Formát: 6 A4
Objednatel	T-PORT spol. s r.o. Praha	Datum: 11/2018
		Účel: ZMĚNA DSP + PDPS

SO 01 - PLOCHA PRO KOMUNIKOVANOU DOPRAVU V PROSTORU VĚREJNÉHO PŘÍSTAVU KOLÍN	část dok.
STAVEBNÍ ČÁST SO 03 ROZVODY NN A VO	C.3
SITUACE	mřítko 1:500
	č.výkresu 3.1

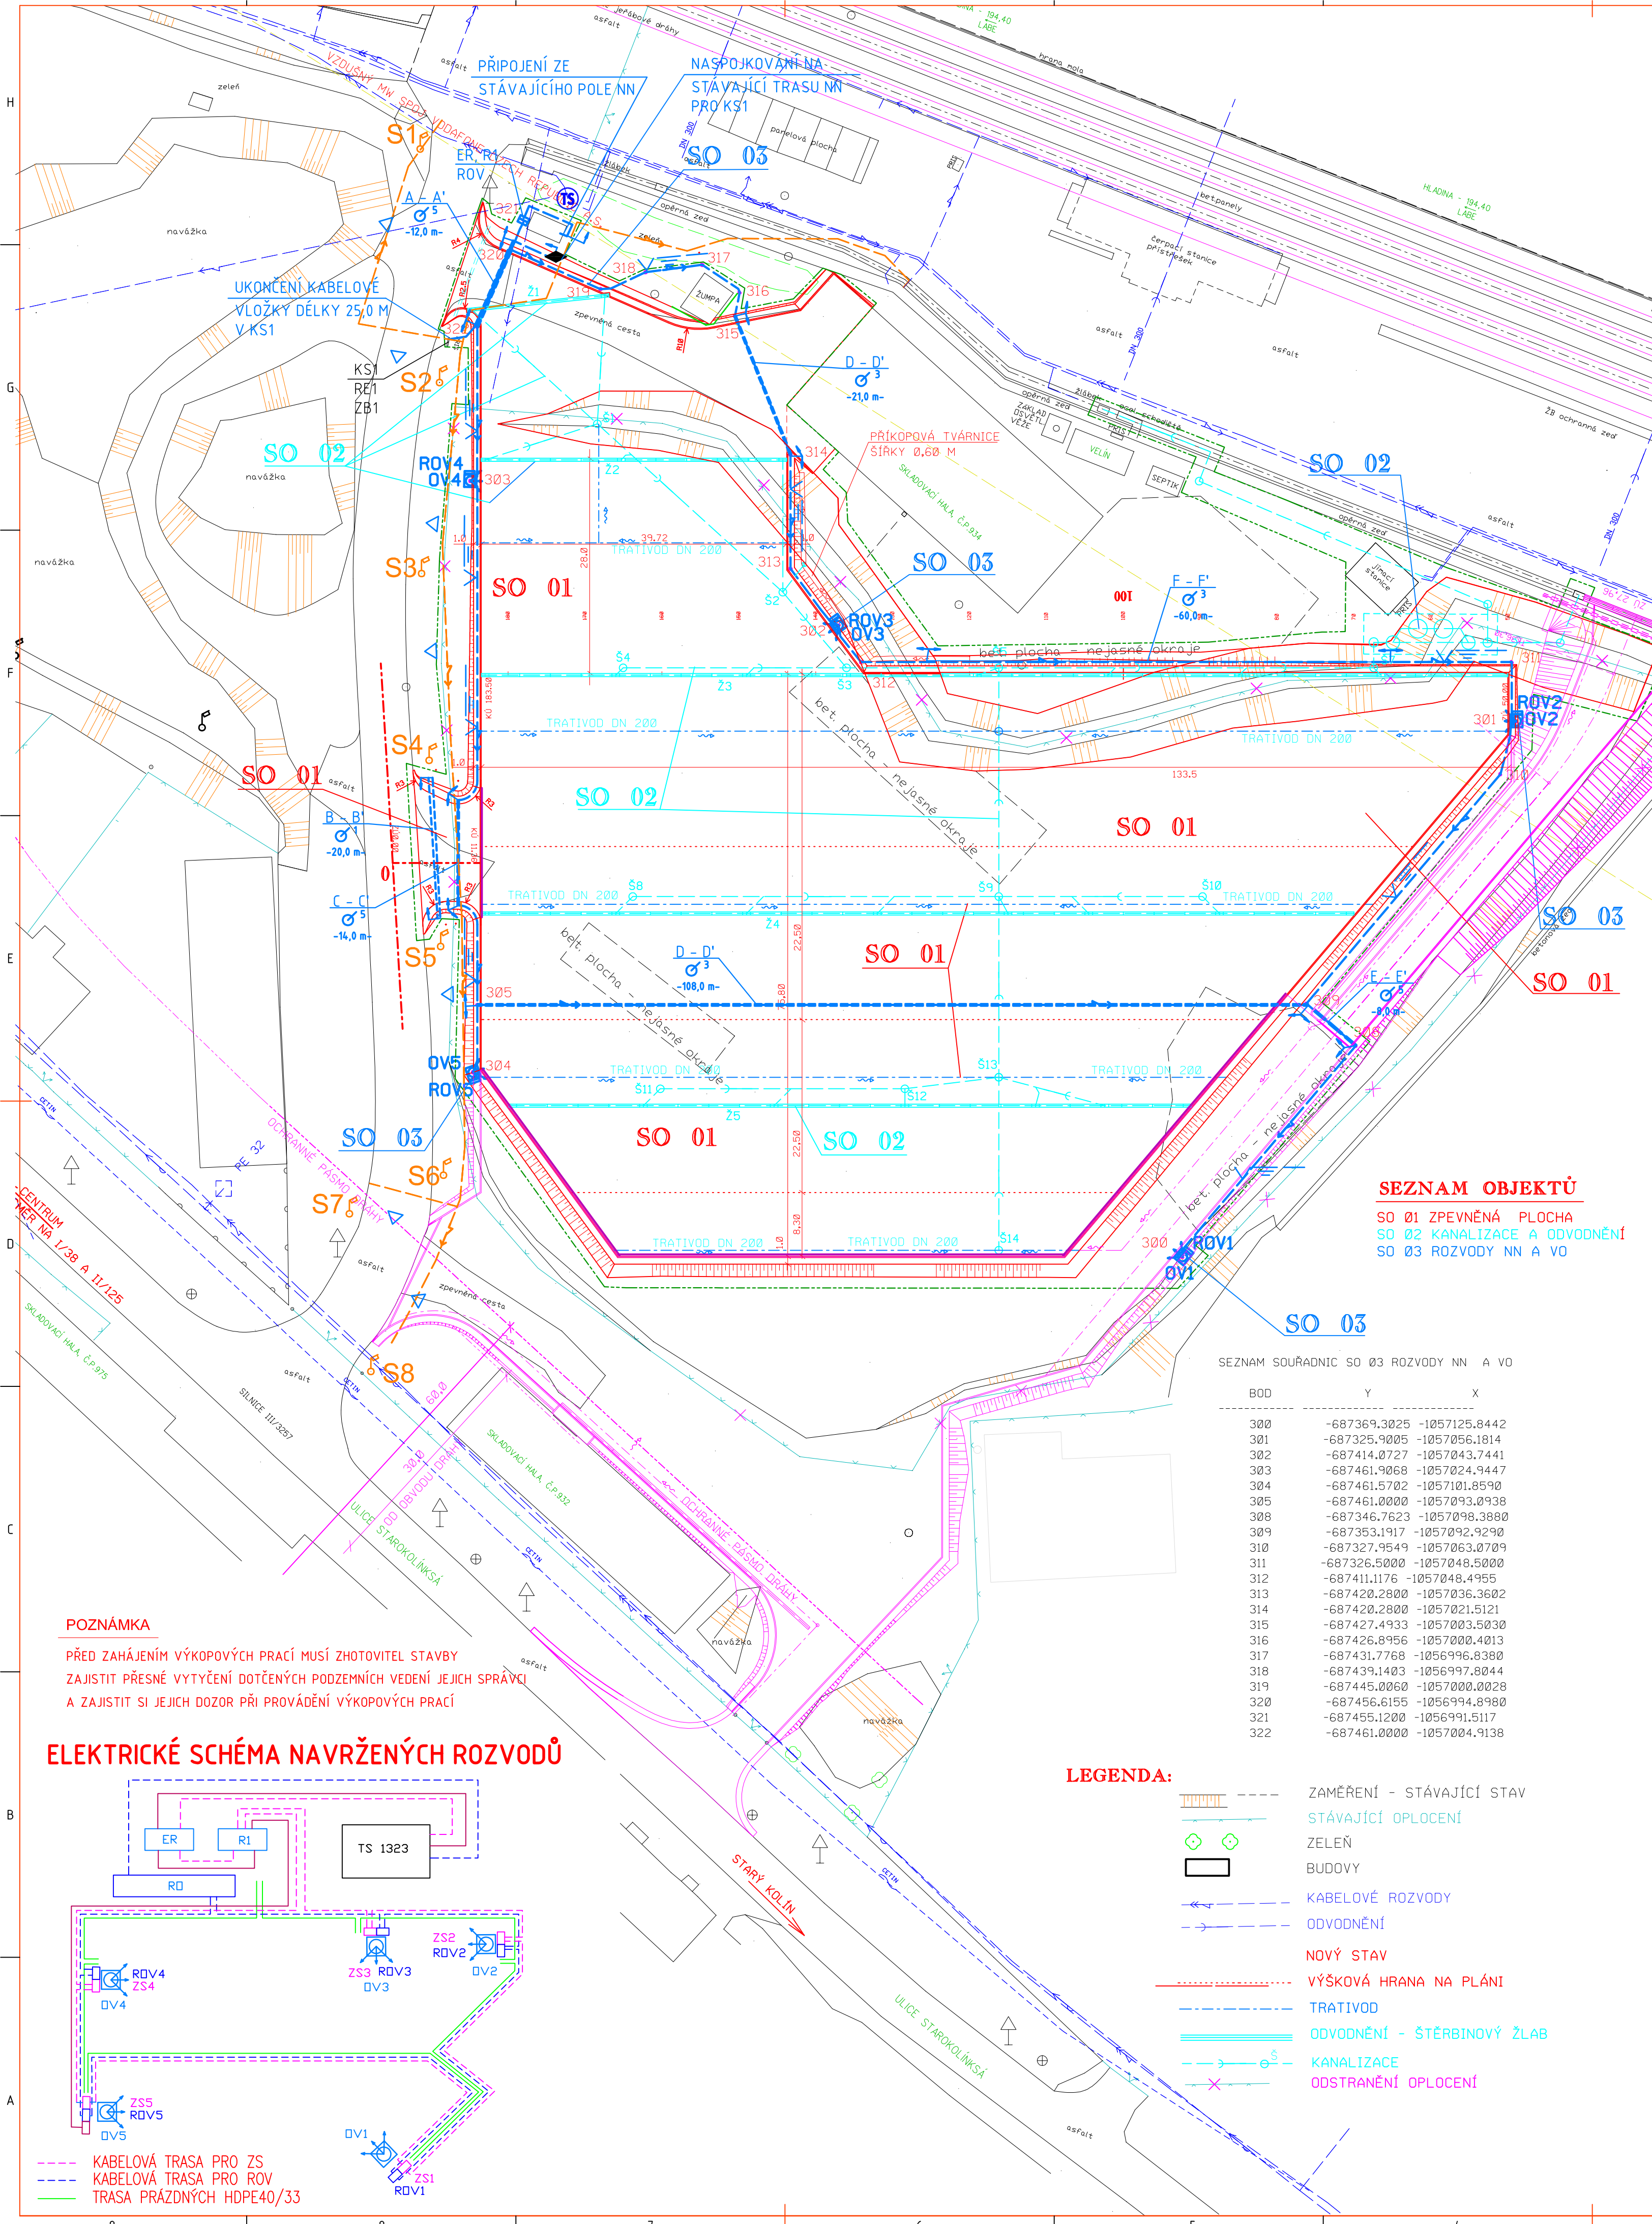

SEZNAM OBJEKTŮ

- SO 01 ZPEVNĚNÁ PLOCHA
- SO 02 KANALIZACE A ODVODNĚNÍ
- SO 03 ROZVODY NN A VO

SEZNAM SOUDRANIC SO 03 ROZVODY NN A VO

BOD	Y	X
300	-687369.3025	-1057125.8442
301	-687325.9005	-1057056.1814
302	-687414.0727	-1057043.7441
303	-687461.9068	-1057024.9447
304	-687461.5702	-1057101.8590
305	-687461.0000	-1057093.0938
306	-687346.7623	-1057098.3880
309	-687353.1917	-1057092.9290
310	-687327.9549	-1057063.0709
311	-687326.5000	-1057048.5000
312	-687411.1176	-1057048.4955
313	-687420.2800	-1057036.3602
314	-687420.2800	-1057021.5121
315	-687427.4933	-1057003.5030
316	-687426.8956	-1057000.4013
317	-687431.7768	-1056996.8380
318	-687439.1403	-1056997.8044
319	-687445.0060	-1057000.0028
320	-687456.6155	-1056994.8980
321	-687455.1200	-1056991.5117
322	-687461.0000	-1057004.9138

LEGENDA:

- ZAMĚŘENÍ - STÁVAJÍCÍ STAV
- STÁVAJÍCÍ OPLOCENÍ
- ZELEŇ
- BUDOVY
- KABELOVÉ ROZVODY
- ODVODNĚNÍ
- NOVÝ STAV
- VÝŠKOVÁ HRANA NA PLÁNI
- TRATIVOD
- ODVODNĚNÍ - ŠTĚRBINOVÝ ŽLAB
- KANALIZACE
- ODSTRANĚNÍ OPLOCENÍ

POZNÁMKA

PŘED ZAHÁJENÍM VÝKOPOVÝCH PRACÍ MUSÍ ZHOTOVITEL STAVBY
ZAJISTIT PŘESNÉ VYTÝČENÍ DOTČENÝCH PODZEMNÍCH VEDENÍ JEJICH SPRÁVCI
A ZAJISTIT SI JEJICH DOZOR PŘI PROVÁDĚNÍ VÝKOPOVÝCH PRACÍ

ELEKTRICKÉ SCHÉMA NAVŘENÝCH ROZVODŮ

