


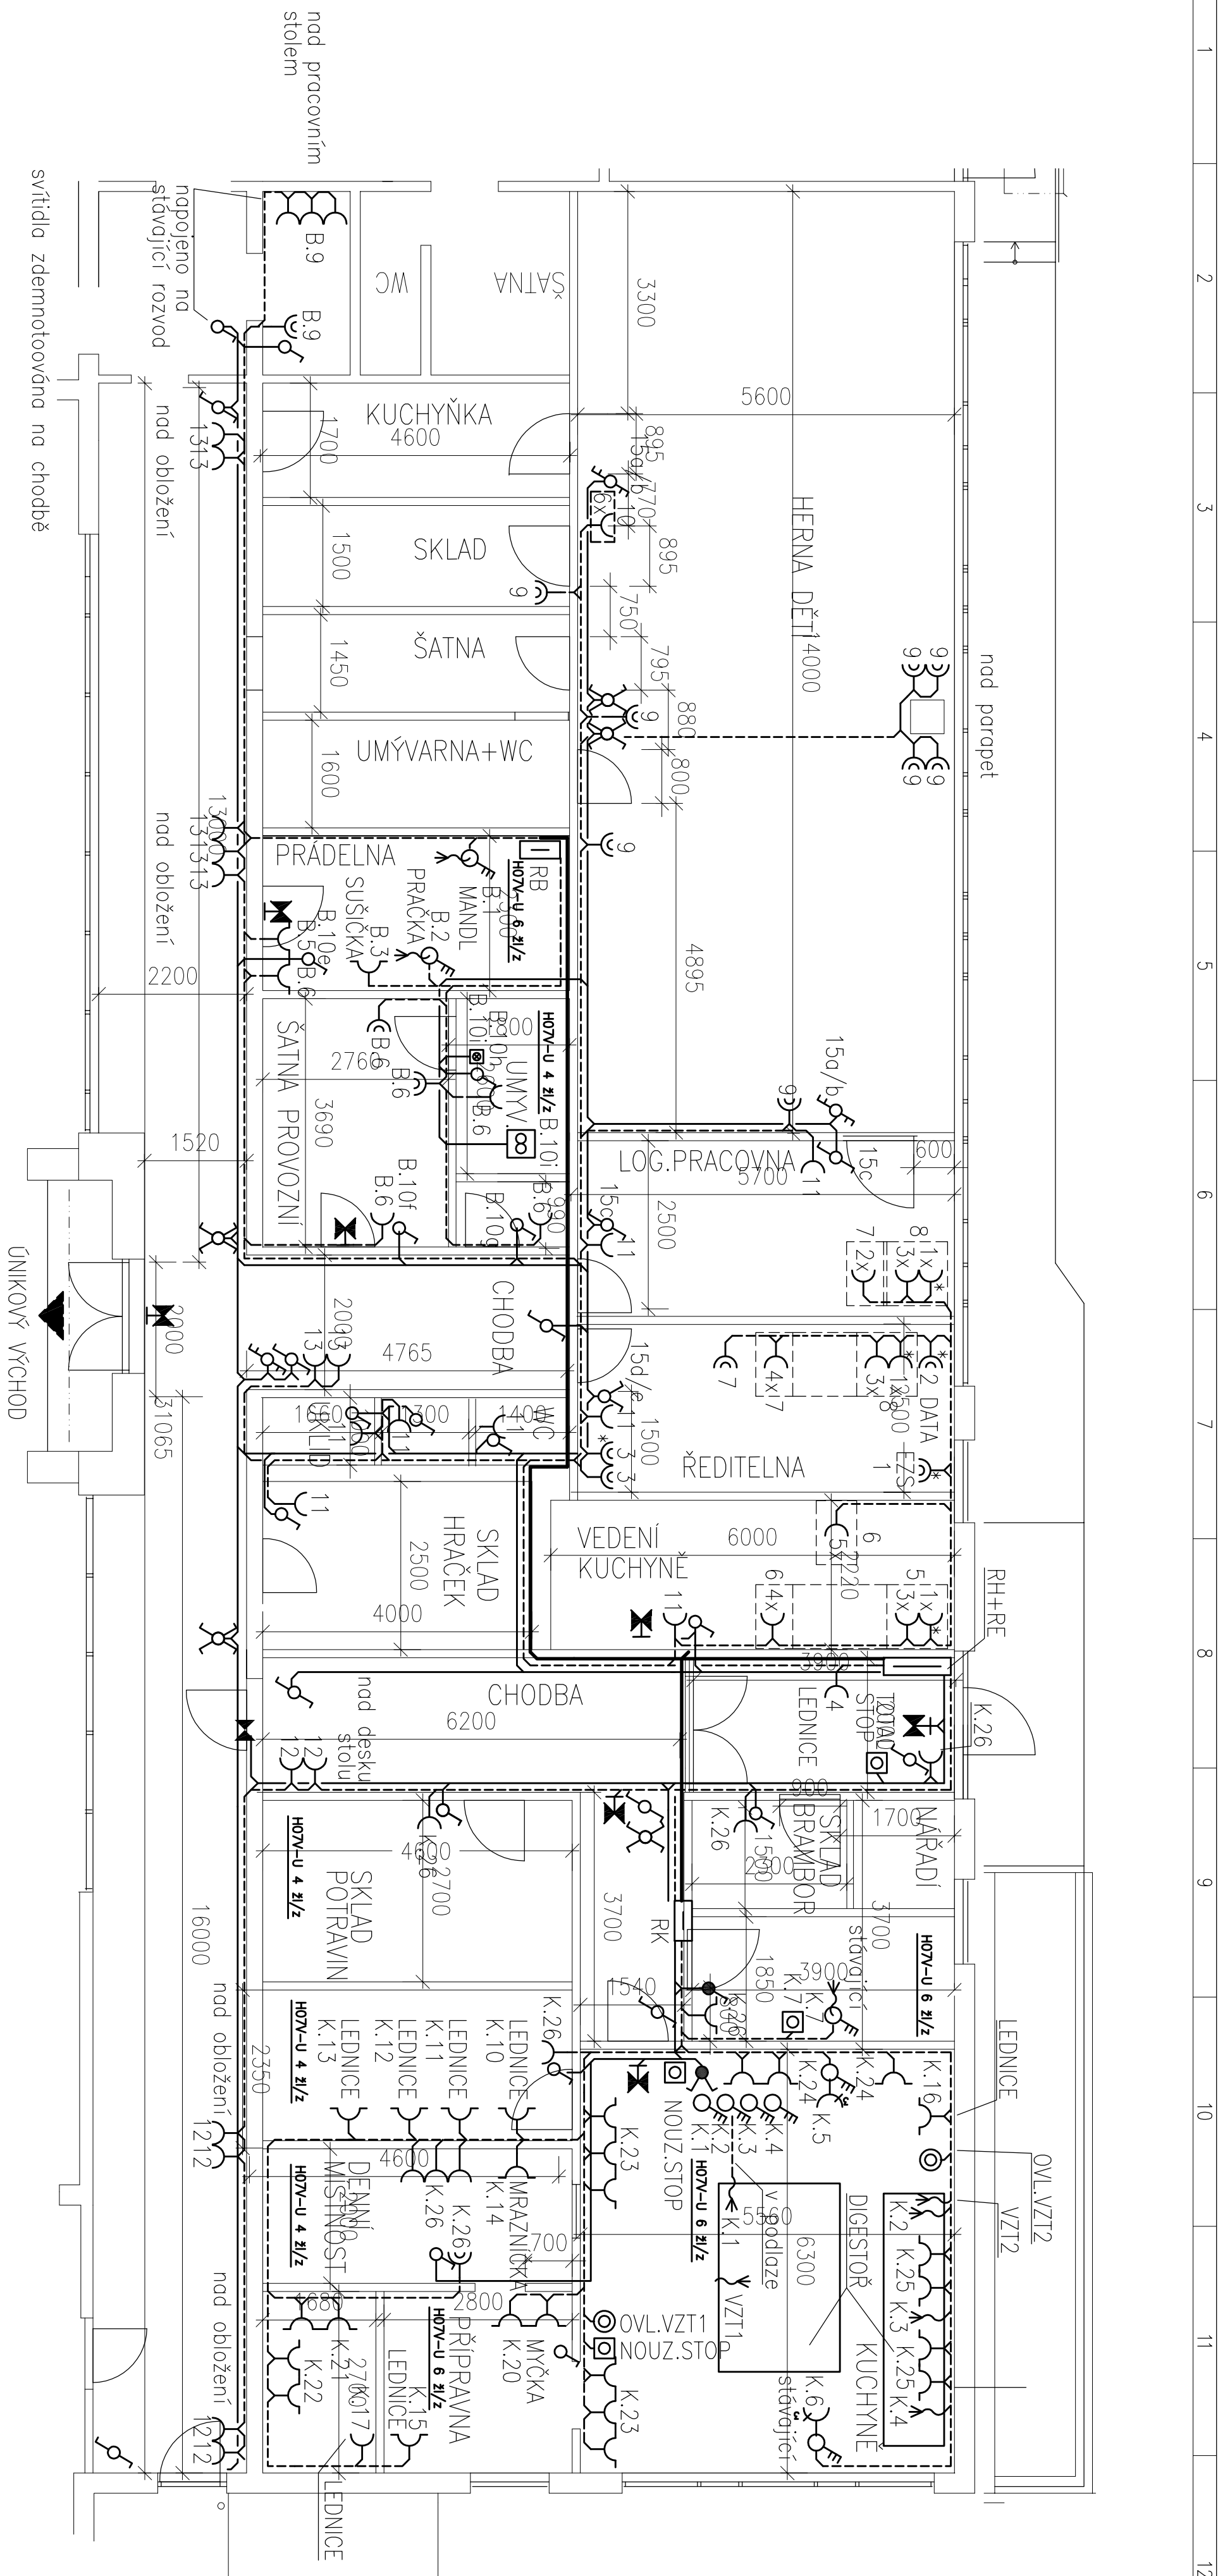

LEGENDA:

Podružný rozvaděč
Podružný rozvaděč
Prádelská kuchyně

Podružný rozvaděč kuchyň

Přívodní vedení N2XH-J

Světelný obvod kabel N2XH-J 3-5x1,5

Zásuvkový obvod kabel N2XH-J 3-5x2,5

Spínač jednopólový 250V, 10A

Spínač jednofázový 250V, 10A, IP44

Spínač sériový 250V, 10A

Spínač sériový 250V, 10A, IP44

Přepínač střídavý 250V, 10A

Přepínač střídavý dvojité 250V, 10A

Přepínač střídavý 250V, 10A, IP44

Přepínač křížový 250V, 10A

Ventilátor s elektricky ovládanými žaluziemi

Tlačítko pro ovl. ventilátoru 1/0, 250V, 10A

Tlačítko nouzového zastavení 250V, 10A

Poznámka:

Pro všechny nové trasy budou použity kabely N2XH a budou uloženy v bezhalogenových lištách.

V prostorách kuchyně, skladu, šatny, umývárny je již provedena nová elektroinstalace.

Nová svítidla budou napojena na stávající obvody z RB.

Výška zásuvek 300mm nad podlahou, kuchyni 1150mm nad podlahou.

Výška parapetníchkanálů bude určena před realizací s investorem.

ZODP - PROJEKTANT	VYPRACOVAL	KONTROLOVAL	KIP Brno, spol. s r.o.
Ing. T. Partl	M.Sekaniňo	Ing. T. Partl	Čejl 101
			602 00 Brno
			TEL/FAX: 545 246 192
Název díky: Rekonstrukce elektrovozů MŠ Dubovč – 1. etapa		FORMAT	4 A4
			KOPIE
Investor: ÚMČ Brno – Jundrov, Veselorská 56, 637 00 Brno		DATAUM	02/2017
Část dokumentace:		STUPEŇ	DPS
		ZAK.ČÍS.	17003
		MČR.	1:70
NÁZEŤ VÝKRESU:		ČÍS. VÝKR.	LIST
ZÁSUVKOVÁ ELEKTROINSTALACE		D.1.4–05	1/1

„Všechna práva vyhrazena“ (KIP Brno, spol. s r. o.), 2017

Prívod:	3/PEN AC 400/230V 50Hz	/	TN-C
Elektroinstalace v objektu:	3/PEN AC 400/230V 50Hz	/	TN-C

3/N/PE AC 400/230V 50Hz / TN-C-S
1/N/PE AC 230V 50Hz / TN-C-S

Ochrana před dotykem než. částí : automatickým odpojením od zdroje jističi, proudovými chrániči a doplňujícími pospojováním

Ochrana před dotykem živých částí : izolací a kryty