


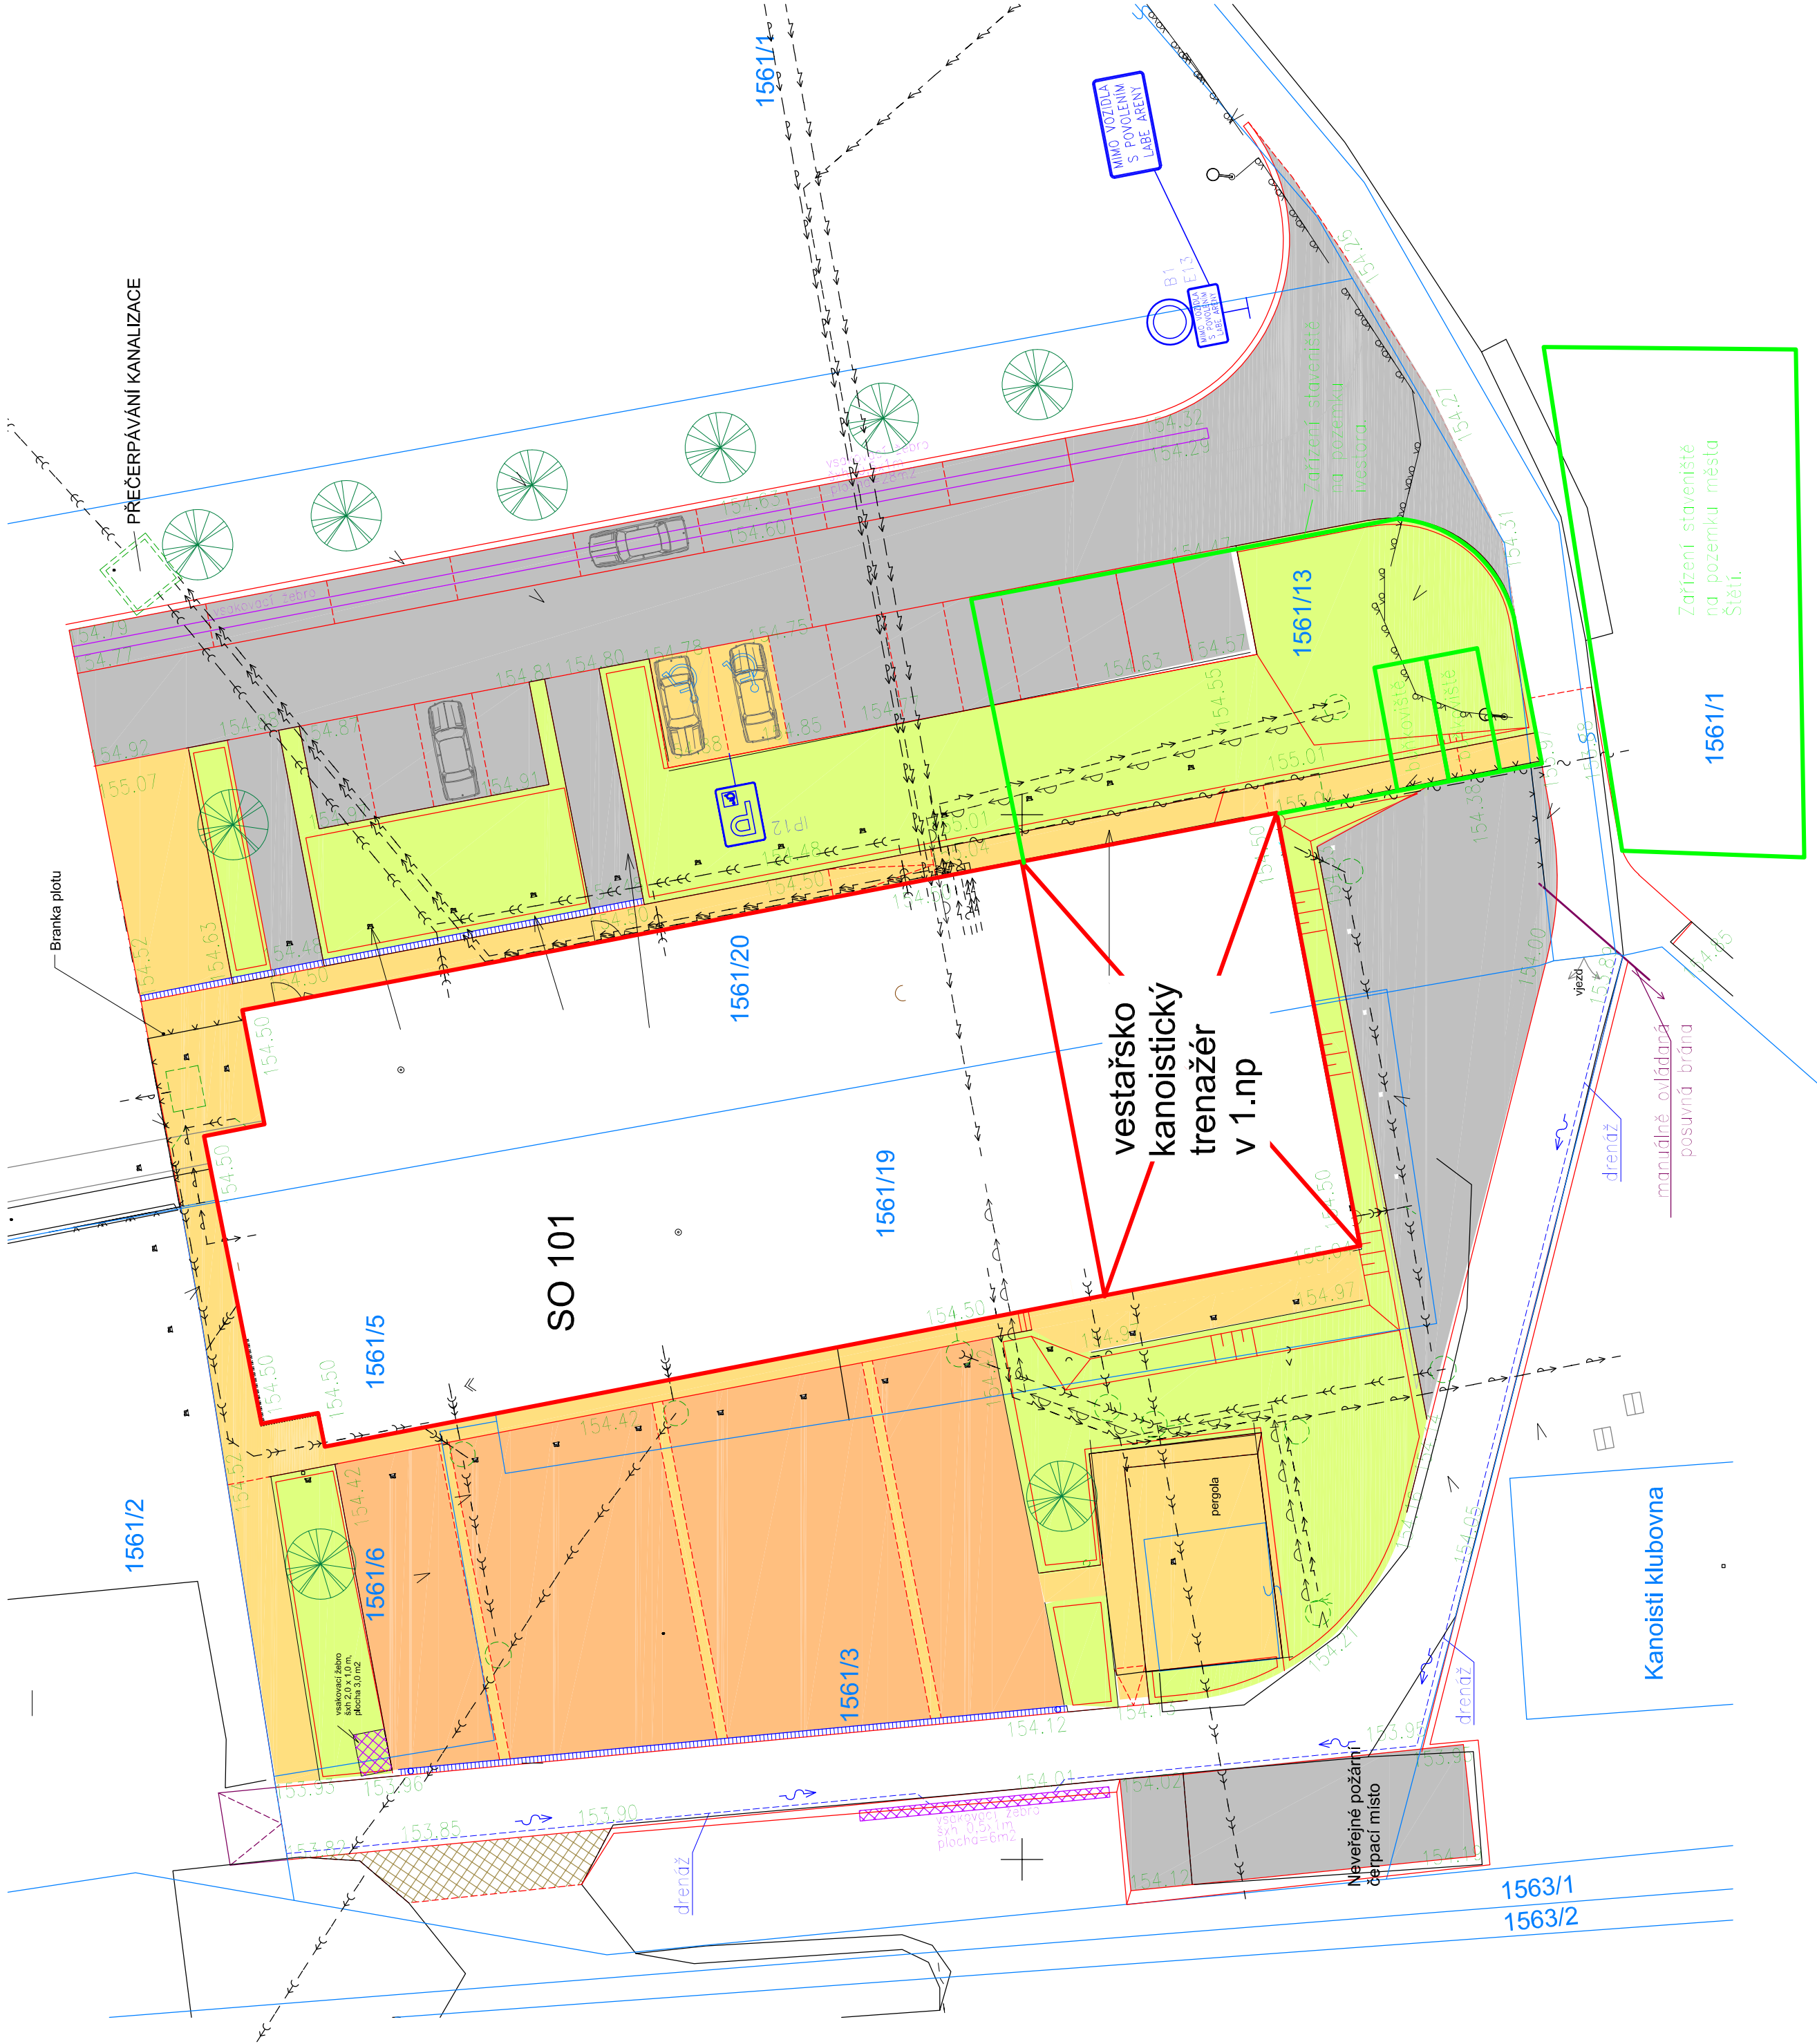

LEGENDA

	OBJEKT SO101
	POZICE VKT V 1.NP OBJEKTU SO101
	ZARÍZENÍ STAVENÍSTĚ
	CHODNÍK
	KOMUNIKACE
	ZATRAVNĚNÉ PLOCHY AREÁLU
	ZPEVNĚNÁ PLOCHA PRO LODĚ
	STROMY

ZNAČENÍ INŽENÝRSKÝCH SÍTÍ

	VODOVODNÍ PŘÍPOJKA ZE STUDNY
	ROZVODY ELEKTRO NN
	ROZVODY ELEKTRO VN
	KANALIZACE DEŠŤOVÁ
	KANALIZACE SPLAŠKOVÁ
	AREÁLOVÉ ROZVODY VODY
	STÁVAJÍCÍ VEŘEJNÉ OSVĚTLENÍ

revize	popis revize	datum
--------	--------------	-------

stavba LABE ARÉNA - VESLAŘSKO - KANOISTICKÝ BAZÉN									
stupeň DPS		Požadavky na výkon a funkci							
investor Labe Aréna z.s. Nábřeží 835, Štětí		část		Koordinační část					
		stavební objekt							
		profesní díl / členění část							
generální projektant dlis architekti inženýři Koubkova 11 Praha 2		projektant profese dlis architekti inženýři Koubkova 11 Praha 2		zodpovědný projektant profese Ing. Petr Lošťák					
				hlavní inženýr projektu Ing. Petr Lošťák					
				vyraboval Ing. Johana Hanulíková					
datum 25.11.2019		x 44		číslo paré 2					
		měřítko							
Koordinační situace									
zákazka		stupeň		č. výkresu					
274		05x		C1					
část		s. objekt		členění		revize			
C						C1			