


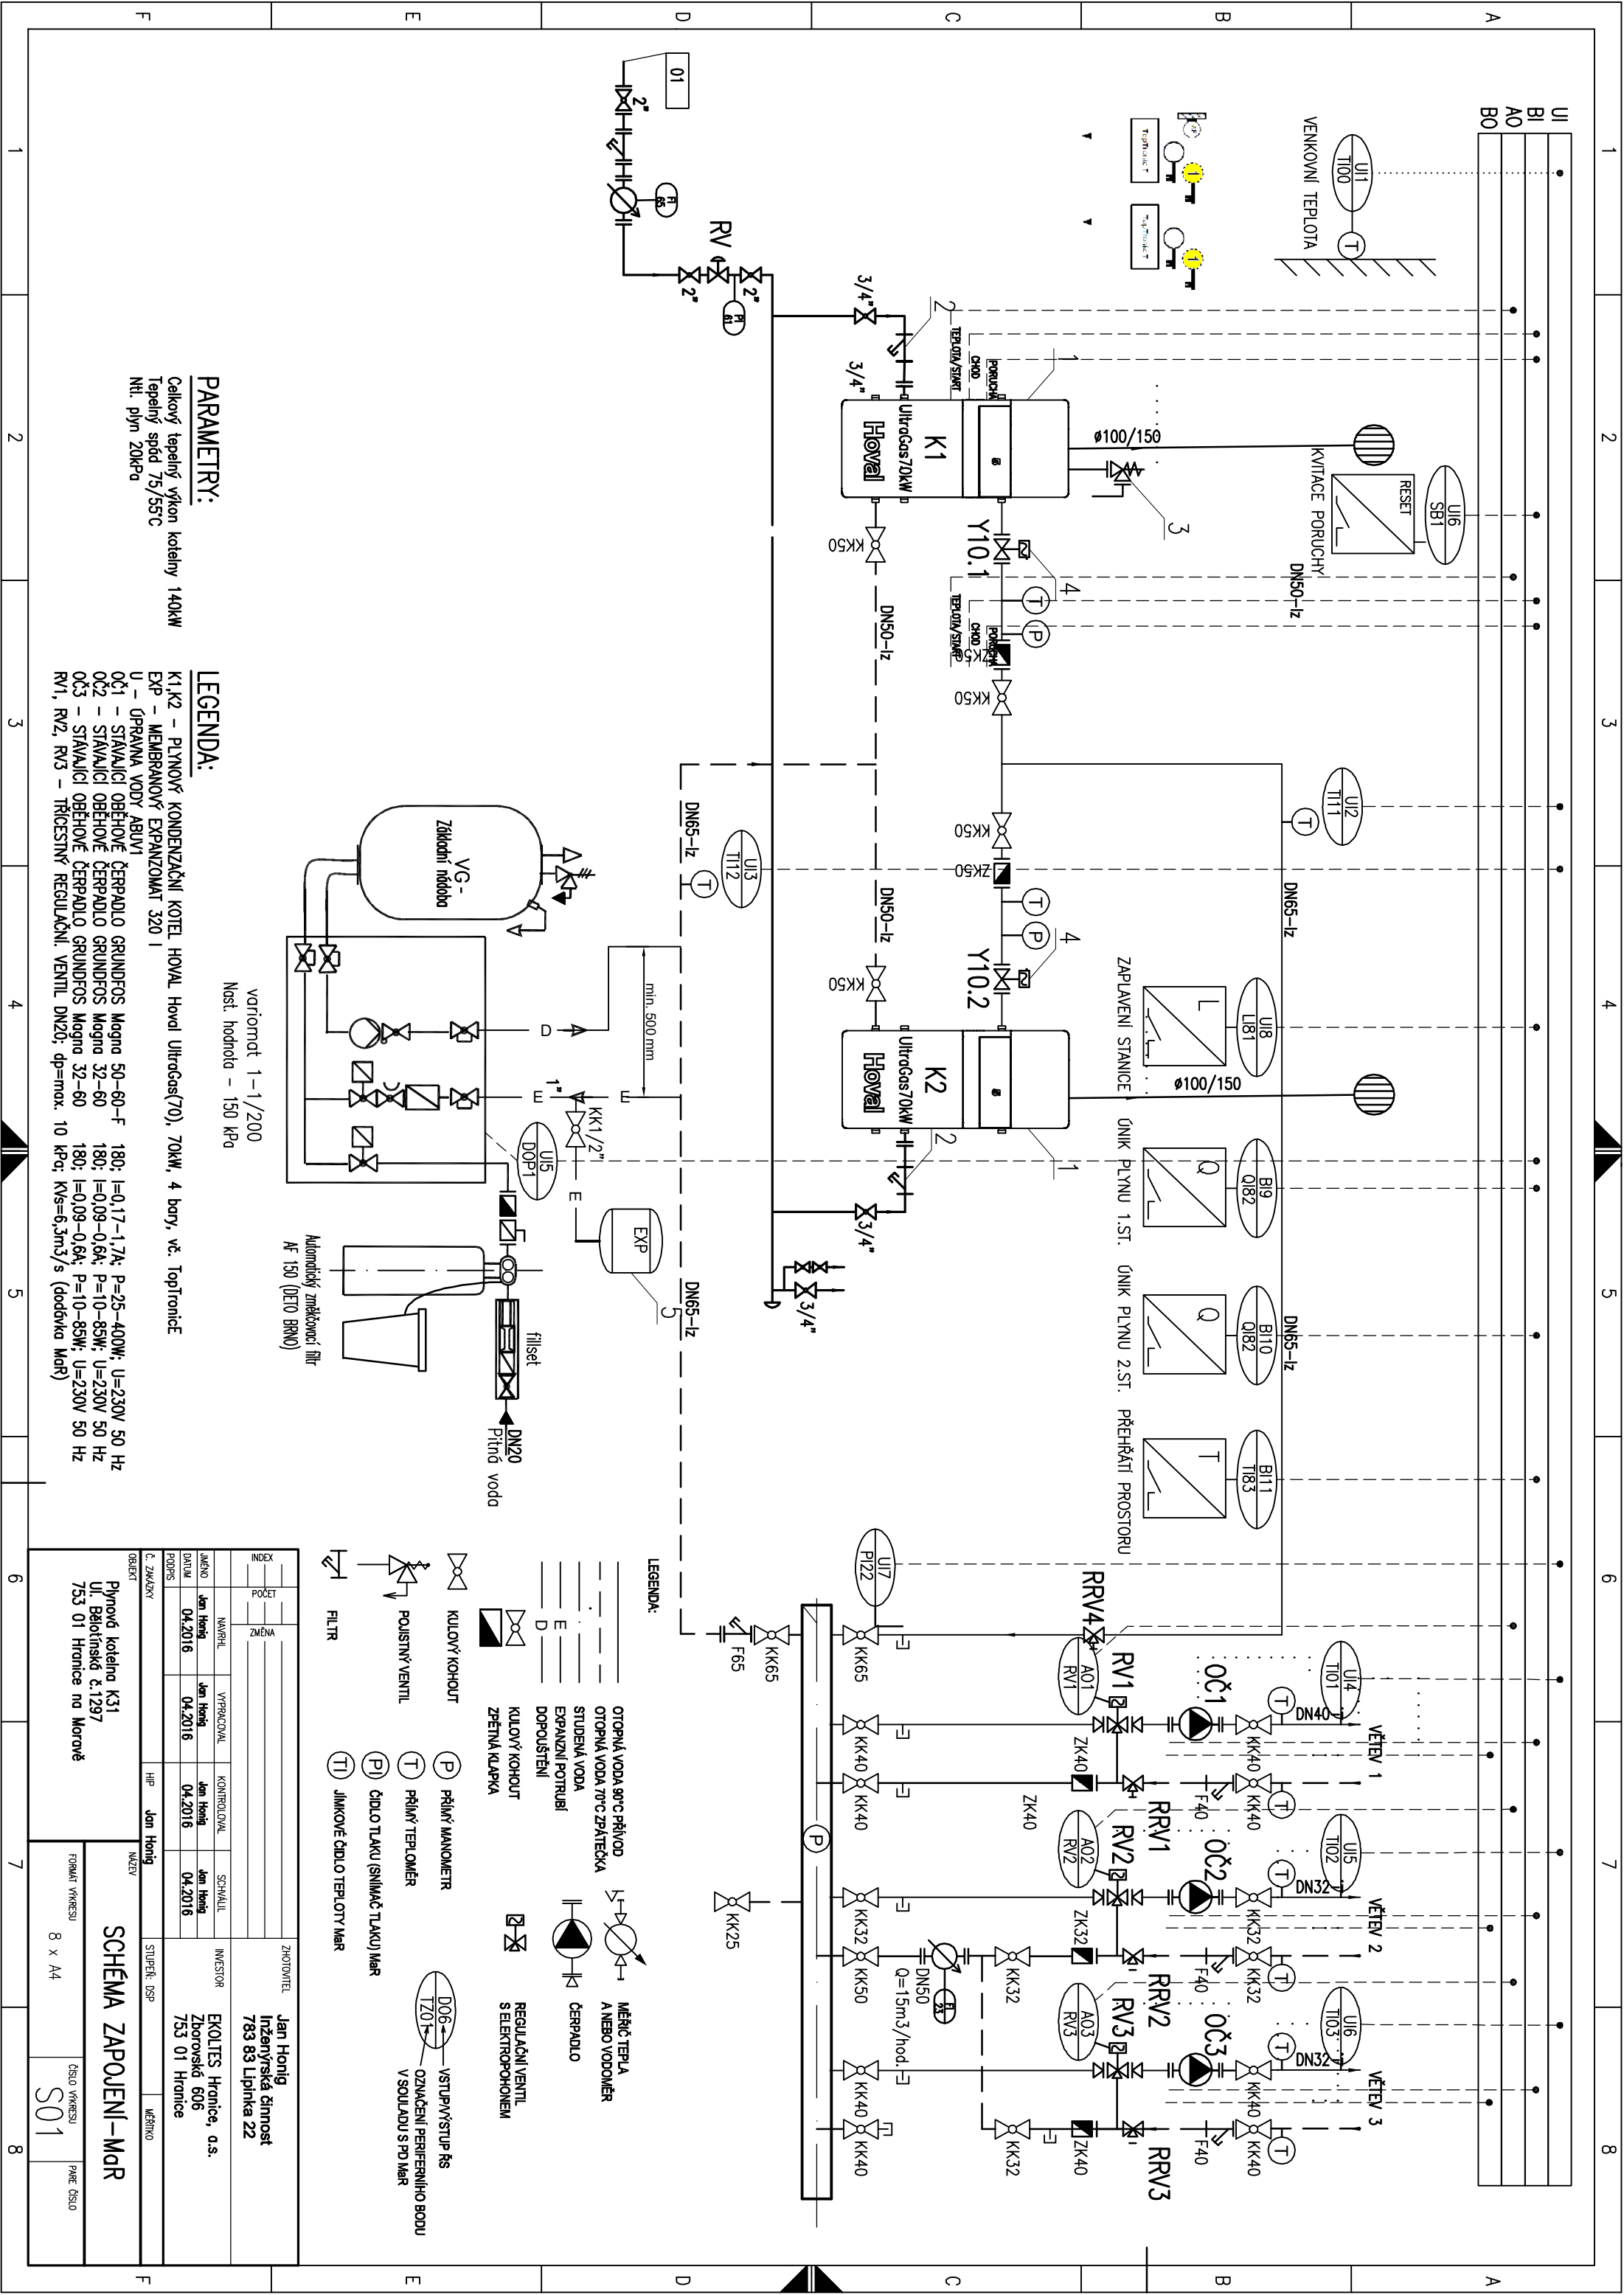

1	2	3	4	5	6	7	8
UI	•	•	•	•	•	•	•
BI	•	•	•	•	•	•	•
AO	•	•	•	•	•	•	•
BO	•	•	•	•	•	•	•

INDEX	POČET	ZMĚNA	NAVŘEL	VYPRACOVAL	KONTROLOVAL	SCHVÁLIL	INVESTOR	ZHOTOVITEL
JMĚNO	Jan Honig	Jan Honig	Jan Honig	Jan Honig	Jan Honig	Jan Honig	Ekolites Hronice, o.s.	Jan Honig Inženýrská činnost 783 83 Lipinka 22
DATAUM	04.2016	04.2016	04.2016	04.2016	04.2016	04.2016	Zborovská 606 753 01 Hronice	

Č. ZAKÁZKY	HP	Jan Honig	NAČEV	ŠUPĚK, DSP	MĚŘENO
Objekt	Plynová kotelna K31 Ul. Bělotínská č.1297 753 01 Hronice na Moravě				

FORMÁT VÝKRESU	8 x A4	ČÍSLO VÝKRESU	S01	PRÁCE ČÍSLO	
SCHEMA ZAPOJENÍ-MGR					