



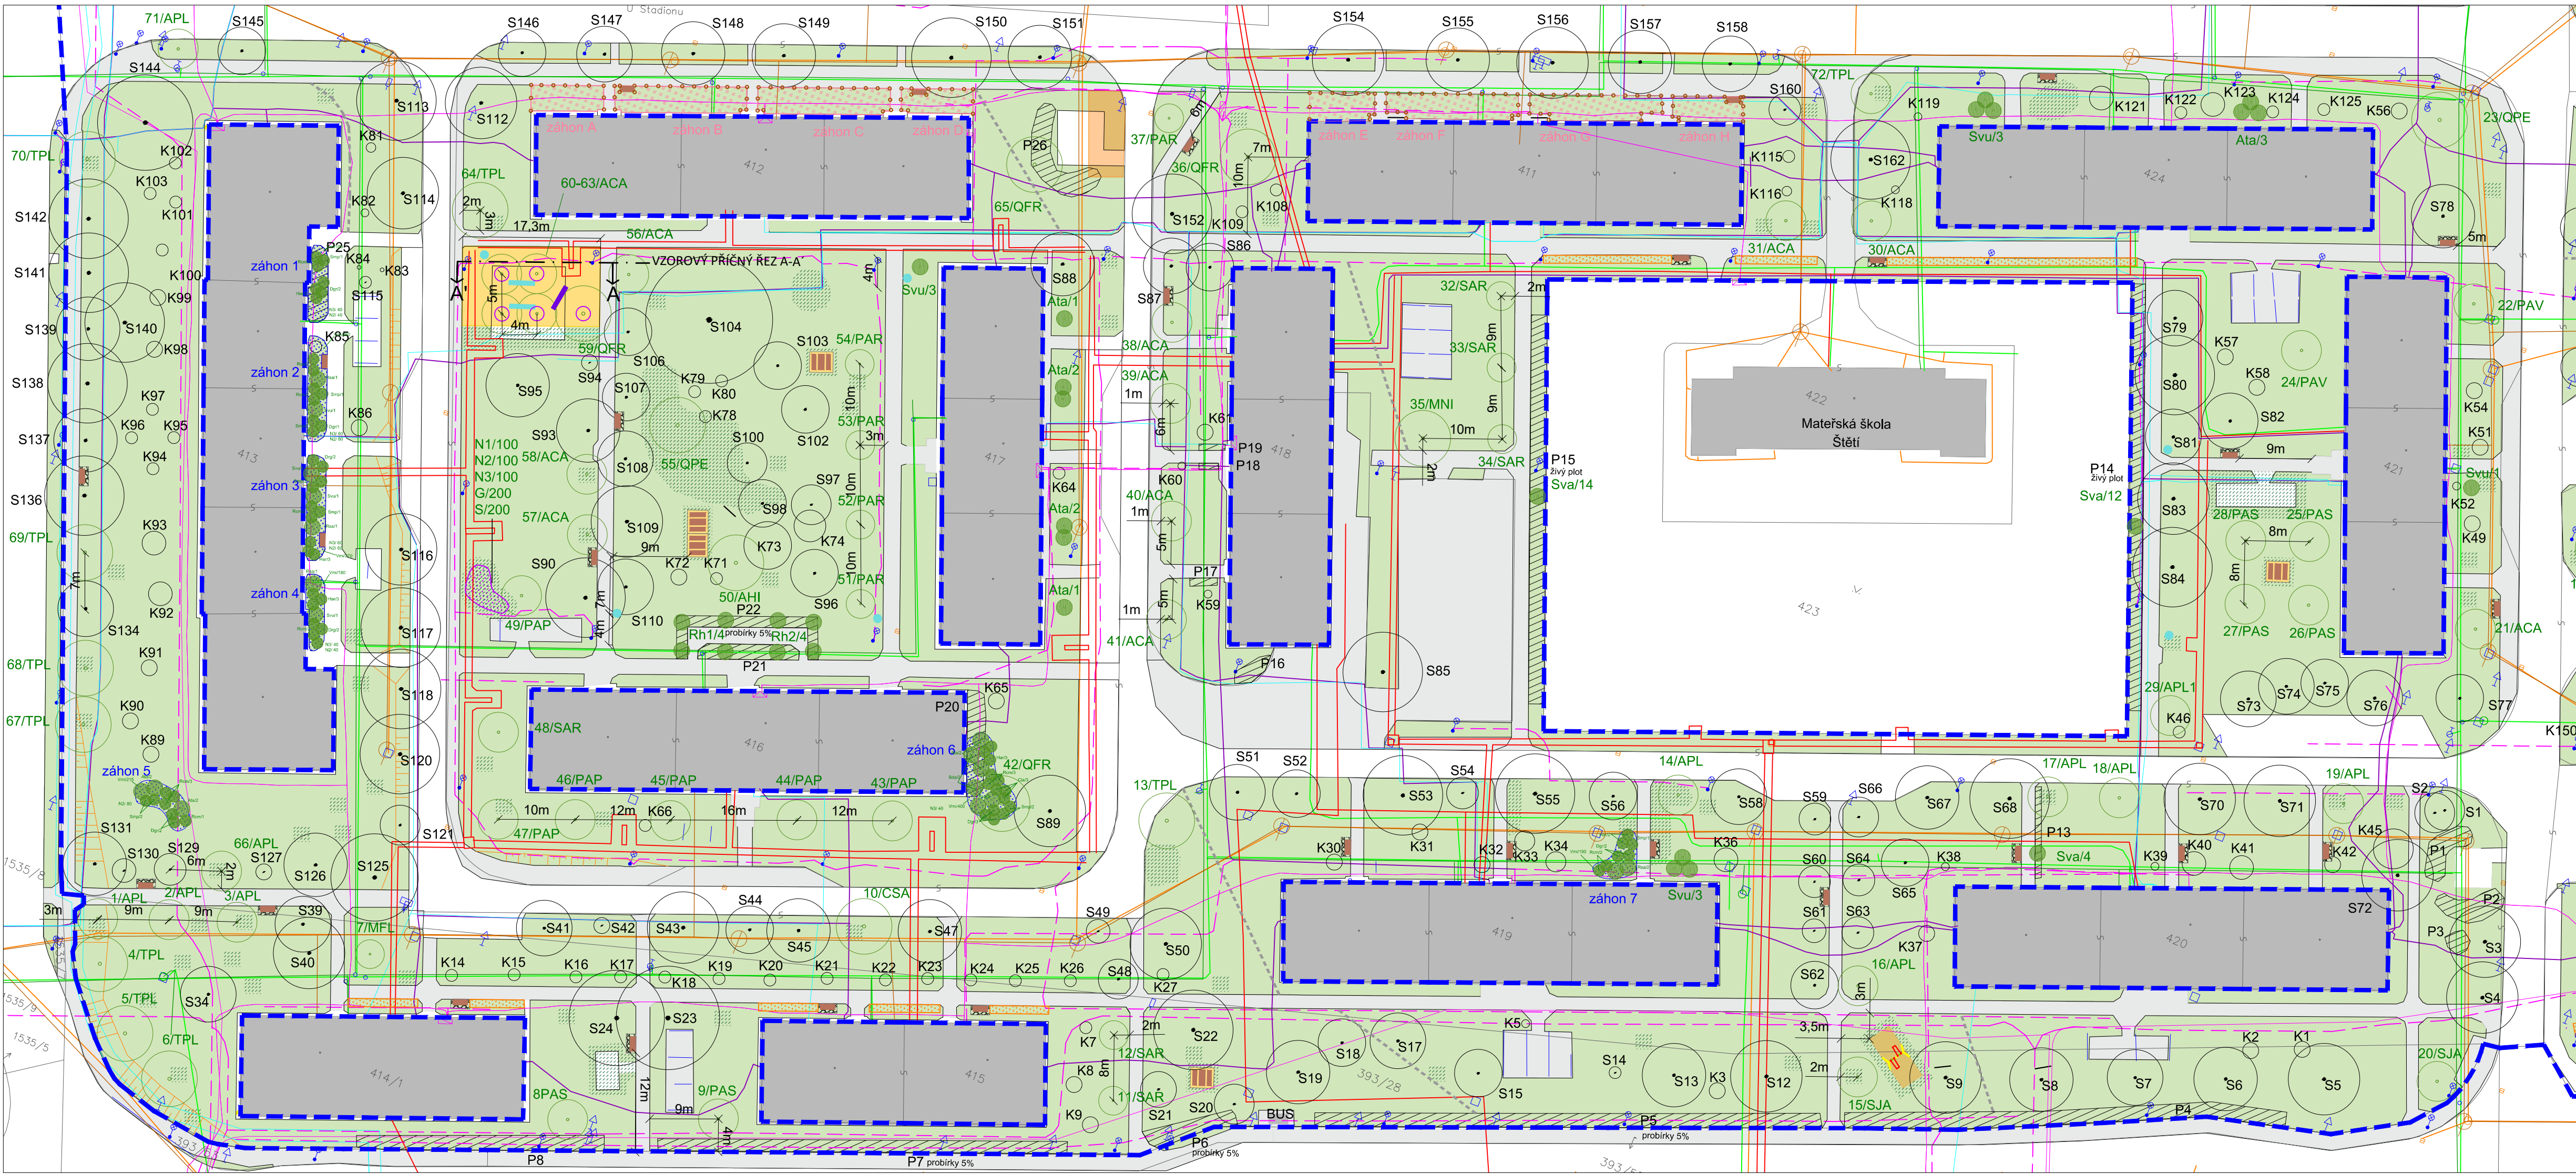


DETAIL ZÁHONU 1, 1:100


Doplňný stávající porost

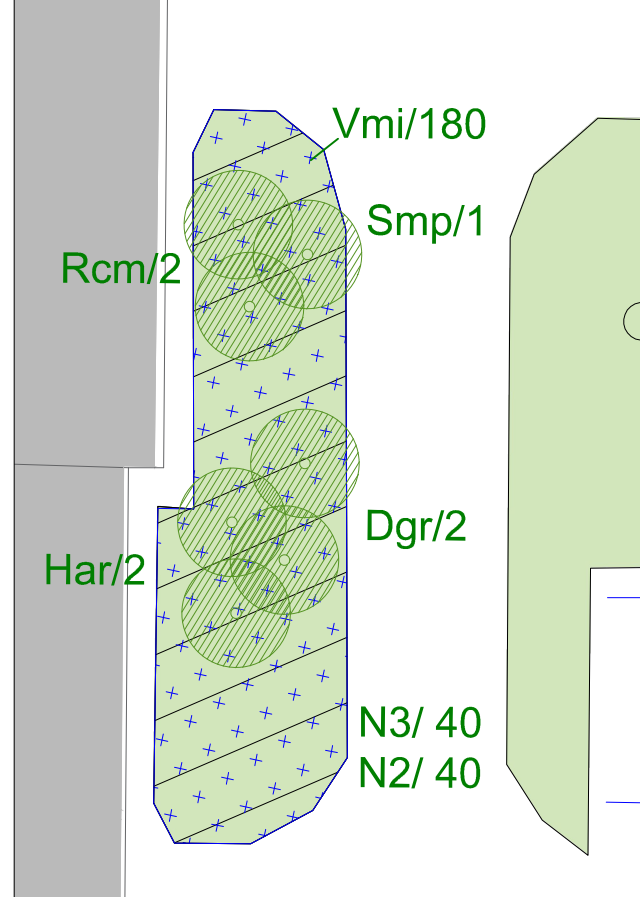


DETAIL ZÁHONU 2, 1:100

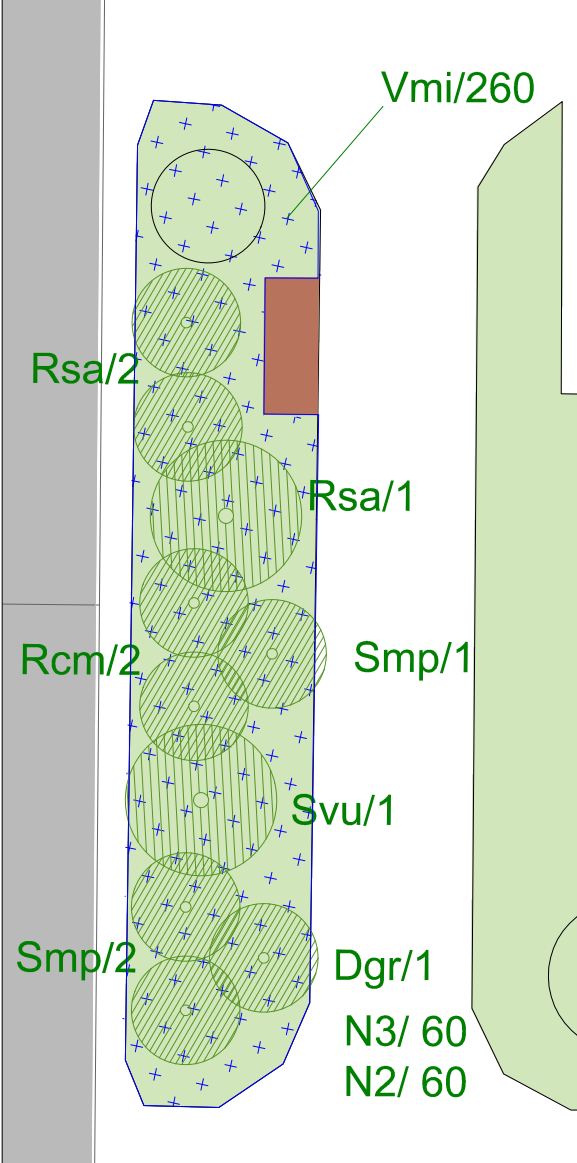


DETAIL ZÁHONU 3, 1:100

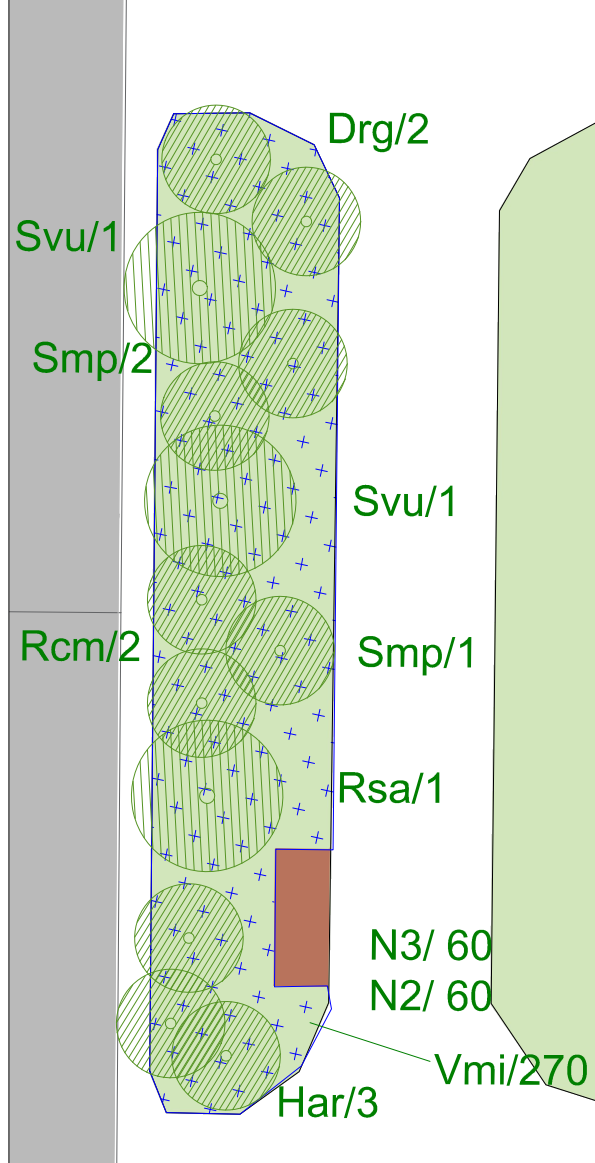


DETAIL ZÁHONU 4, 1:100

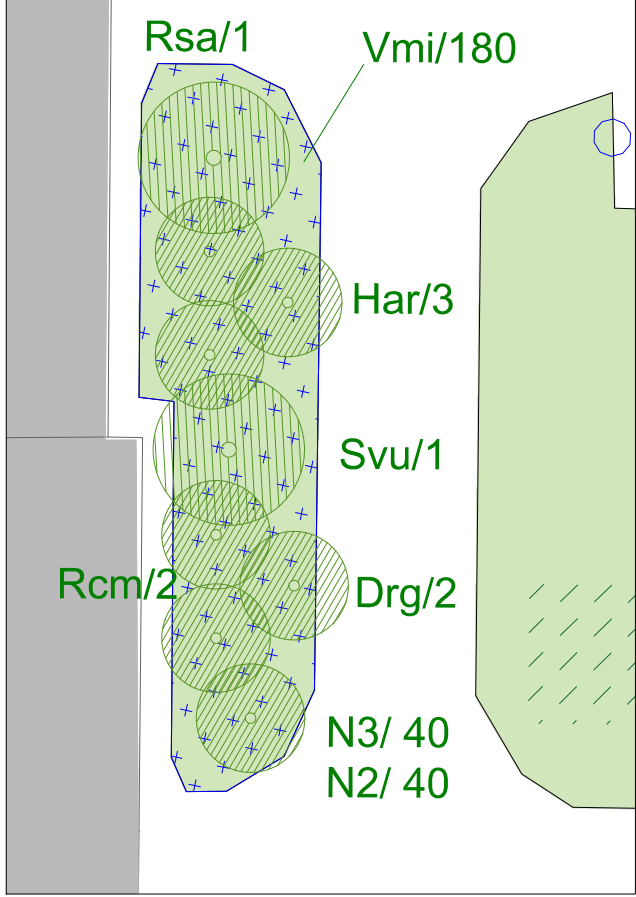


DETAIL ZÁHONU 6, 1:100

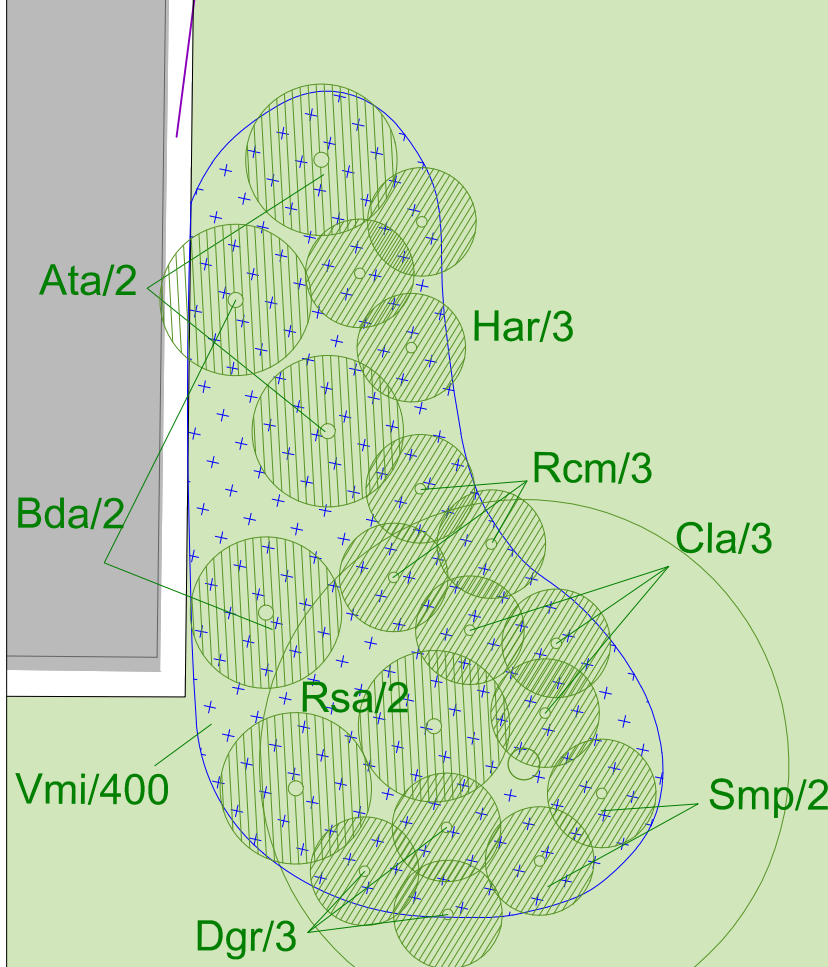

DETAIL ZÁHONU 5, 1:100

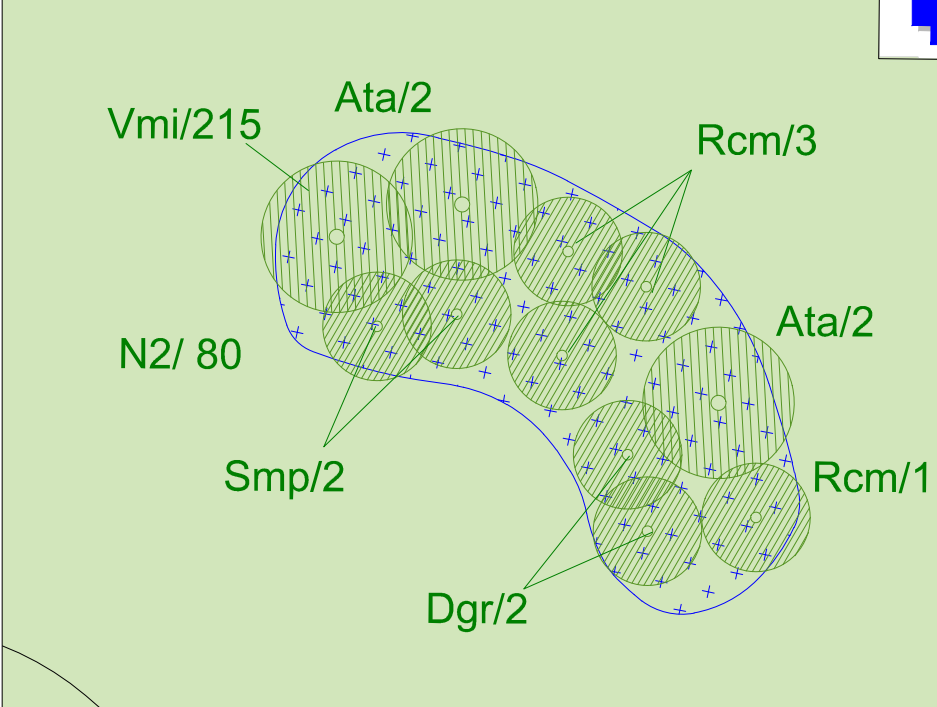

DETAIL ZÁHONU 7, 1:100

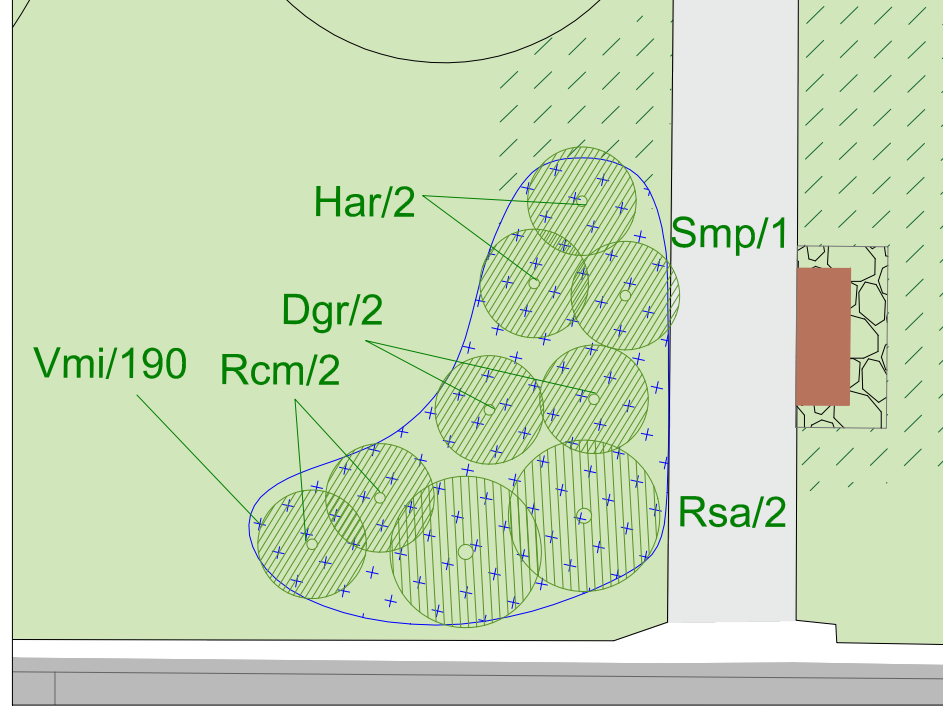

legenda

- S1. strom - stávající
 - 1/100 strom - navrhovaný
 - K1. keř - stávající
 - Vmi. keř - nová výsadba
 - P1. porost - stávající
 - travo-bylinný porost - stávající
 - travo-bylinný porost - navrhovaný
 - výsadba obilovin do trávníku - strojová výsadba - 'Kři Narcisses'
 - výsadba obilovin do trávníku - bodová výsadba
 - trvalkový záhon - zamučovaný - navrhovaný
 - keřový záhon - zamučovaný - navrhovaný
 - šláterový trávník - navrhovaný
 - odpadek koš - navrhovaný (ref. KMA 212, Streetpark)
 - lavička - navrhovaná (ref. LIN9, Streetpark)
 - piknikový stůl - navrhovaný
 - lavička - dřevěný hranol - navrhovaný (ref. LTW1, Streetpark)
 - lavička - dřevěný hranol - navrhovaný (ref. LTW2, Streetpark)
 - rámová houpačka - navrhovaná (ref. DA 4040 A, dřevařské.cz)
 - mlatová plocha navrhovaná
 - kačírek - dopadová plocha - navrhovaný
 - územní rezerva pro polopodzemní kontejnery
 - lavička stávající
 - výšlap
 - pařez - stávající k odstranění
 - veřejné osvětlení
 - dopravní značka
 - poštovní schránka
 - odpadek koš
 - kovová konstrukce na věšení prádla
 - hydrant podzemní
 - vstupní šachta
 - vodovodní šoupě
 - uliční vpusť
 - terén stávající
 - řešené území
 - budovy
 - chodník
 - hranice parcel
 - parcelní číslo
- inženýrské síle
- elektrické vedení ČEZ
 - sčítací vedení CETIN
 - kanalizace
 - vodovod
 - elektrické vedení od města
 - sčítací vedení od města
 - kanalizace od města
 - vodovod od města
 - teplovod od města
 - plynovod od města
 - teplovod - zrušený

KEROVÉ RŮŽE

- Rh1. Rosa Summer Memories®/růže
- Rh2. Rosa First Lady®/růže

LISTNATE STROMY

- AHI. Aesculus hippocastanum/rovec maďal
- ACA. Acer campestre/javor babyka
- APL. Acer platanoides/javor mlád
- APL1. Acer platanoides 'Leopoldi'/javor mlád
- CBE. Ceanothus betulifolius/obecný
- CSA. Castanea sativa/kastanovník setý
- EAN. Eleagnus angustifolia/holuba ozdobná
- MFL. Melus floribunda/jablko mnohokvětá
- PAC. Prunus hyemalis 'Koccolade'/višňvka chloupeká
- PAP. Prunus avium 'Plena'/třešňvka plná
- PAR. Prunus subhirtella 'Autumnalis Rosa'/třešňvka chloupeká
- PAV. Prunus avium/třešňvka plná
- PSR. Prunus sargentii 'Rancho'/třešňvka Sargentova
- PPY. Pyrus pyramidalis/potrška
- PTO. Pseudotsuga tomentosa/pavlovinka plná
- QCE. Quercus coccinea/ceř
- QFR. Quercus frainetii/dub balkánský
- QPE. Quercus petraea/dub zimní
- SAR. Sorbus aria/třelák muk
- SJA. Sophora japonica/jerfín japonský
- TPL. Tilia platyphyllos/velikostá

OVOCNÉ STROMY

- MNI. Morus nigra/moruška směr starých odrůd
- PAS. Prunus avium/třešňvka směr starých odrůd


LISTNATE KERE

- Ata. Acer italicum/javor italský
- Bda. Buddleja davidii/romule Davidova
- Cla. Caryopteris x clandonensis/roloch/idec klondonský
- Dgr. Deutzia gracilis/tropik šitý
- Har. Hydrangea arborescens/hortenzie stromovitá
- Rsa. Ribes sanguineum/muzeika krvavá
- Rcm. Rosa centifolia 'Muscota'/růže stolistá
- Rhu. Rosa hugoboni/růže Hugova
- Smp. Syringa meyeri 'Palatin'/šifek Meyerův
- Sva. Spiraea x vanhouttei/vávoň van Houtteův
- Svu. Syringa vulgaris/šifek obecný
- Vop. Viburnum opulus/kalina obecná

MECHANICKY ZPEVNĚNÉ KAMENIVO

VZOROVÝ PŘÍČNÝ REZ A-A'

M 1:20

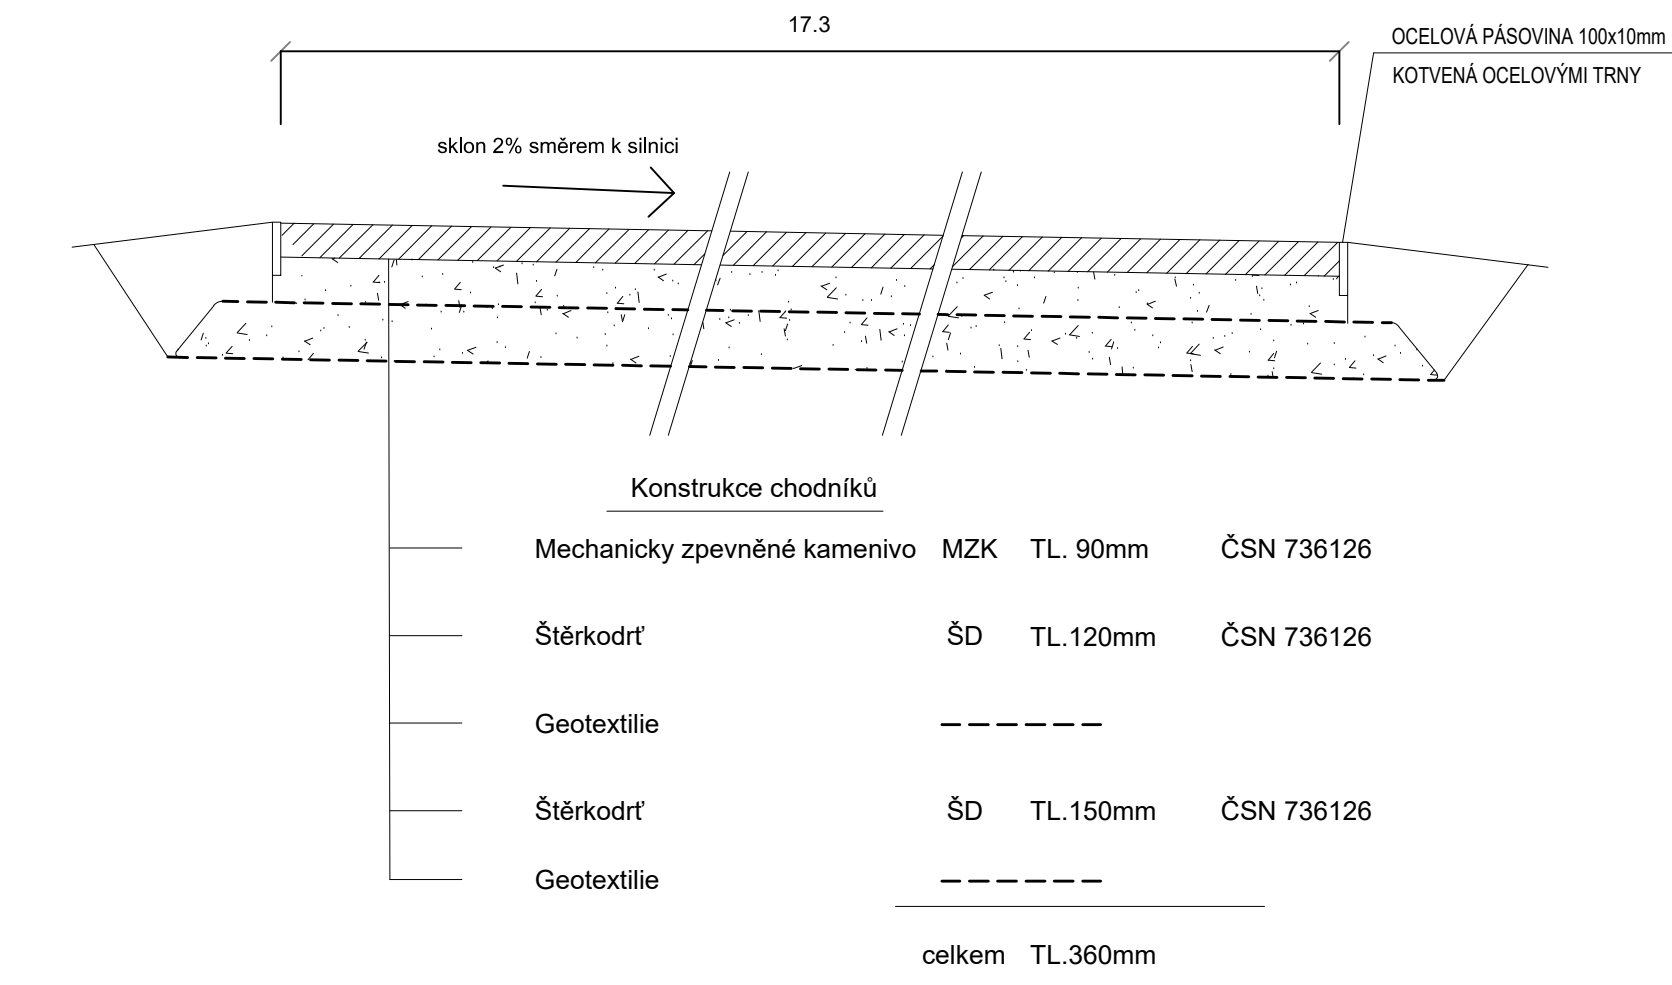

KOTOVÁNÍ V METRECH


REVITALIZACE INTRAVILÁNÉ ZELENE SIDLISŤE VE MĚSTĚ STĚTÍ

OBJEDNATEL: MĚSTO STĚTÍ, Městské nám. 183, 471 01 Stětí, IČ: 00284466

PROJEKTANT: Ing. Martina Forejtková, IČ: 00284466


