


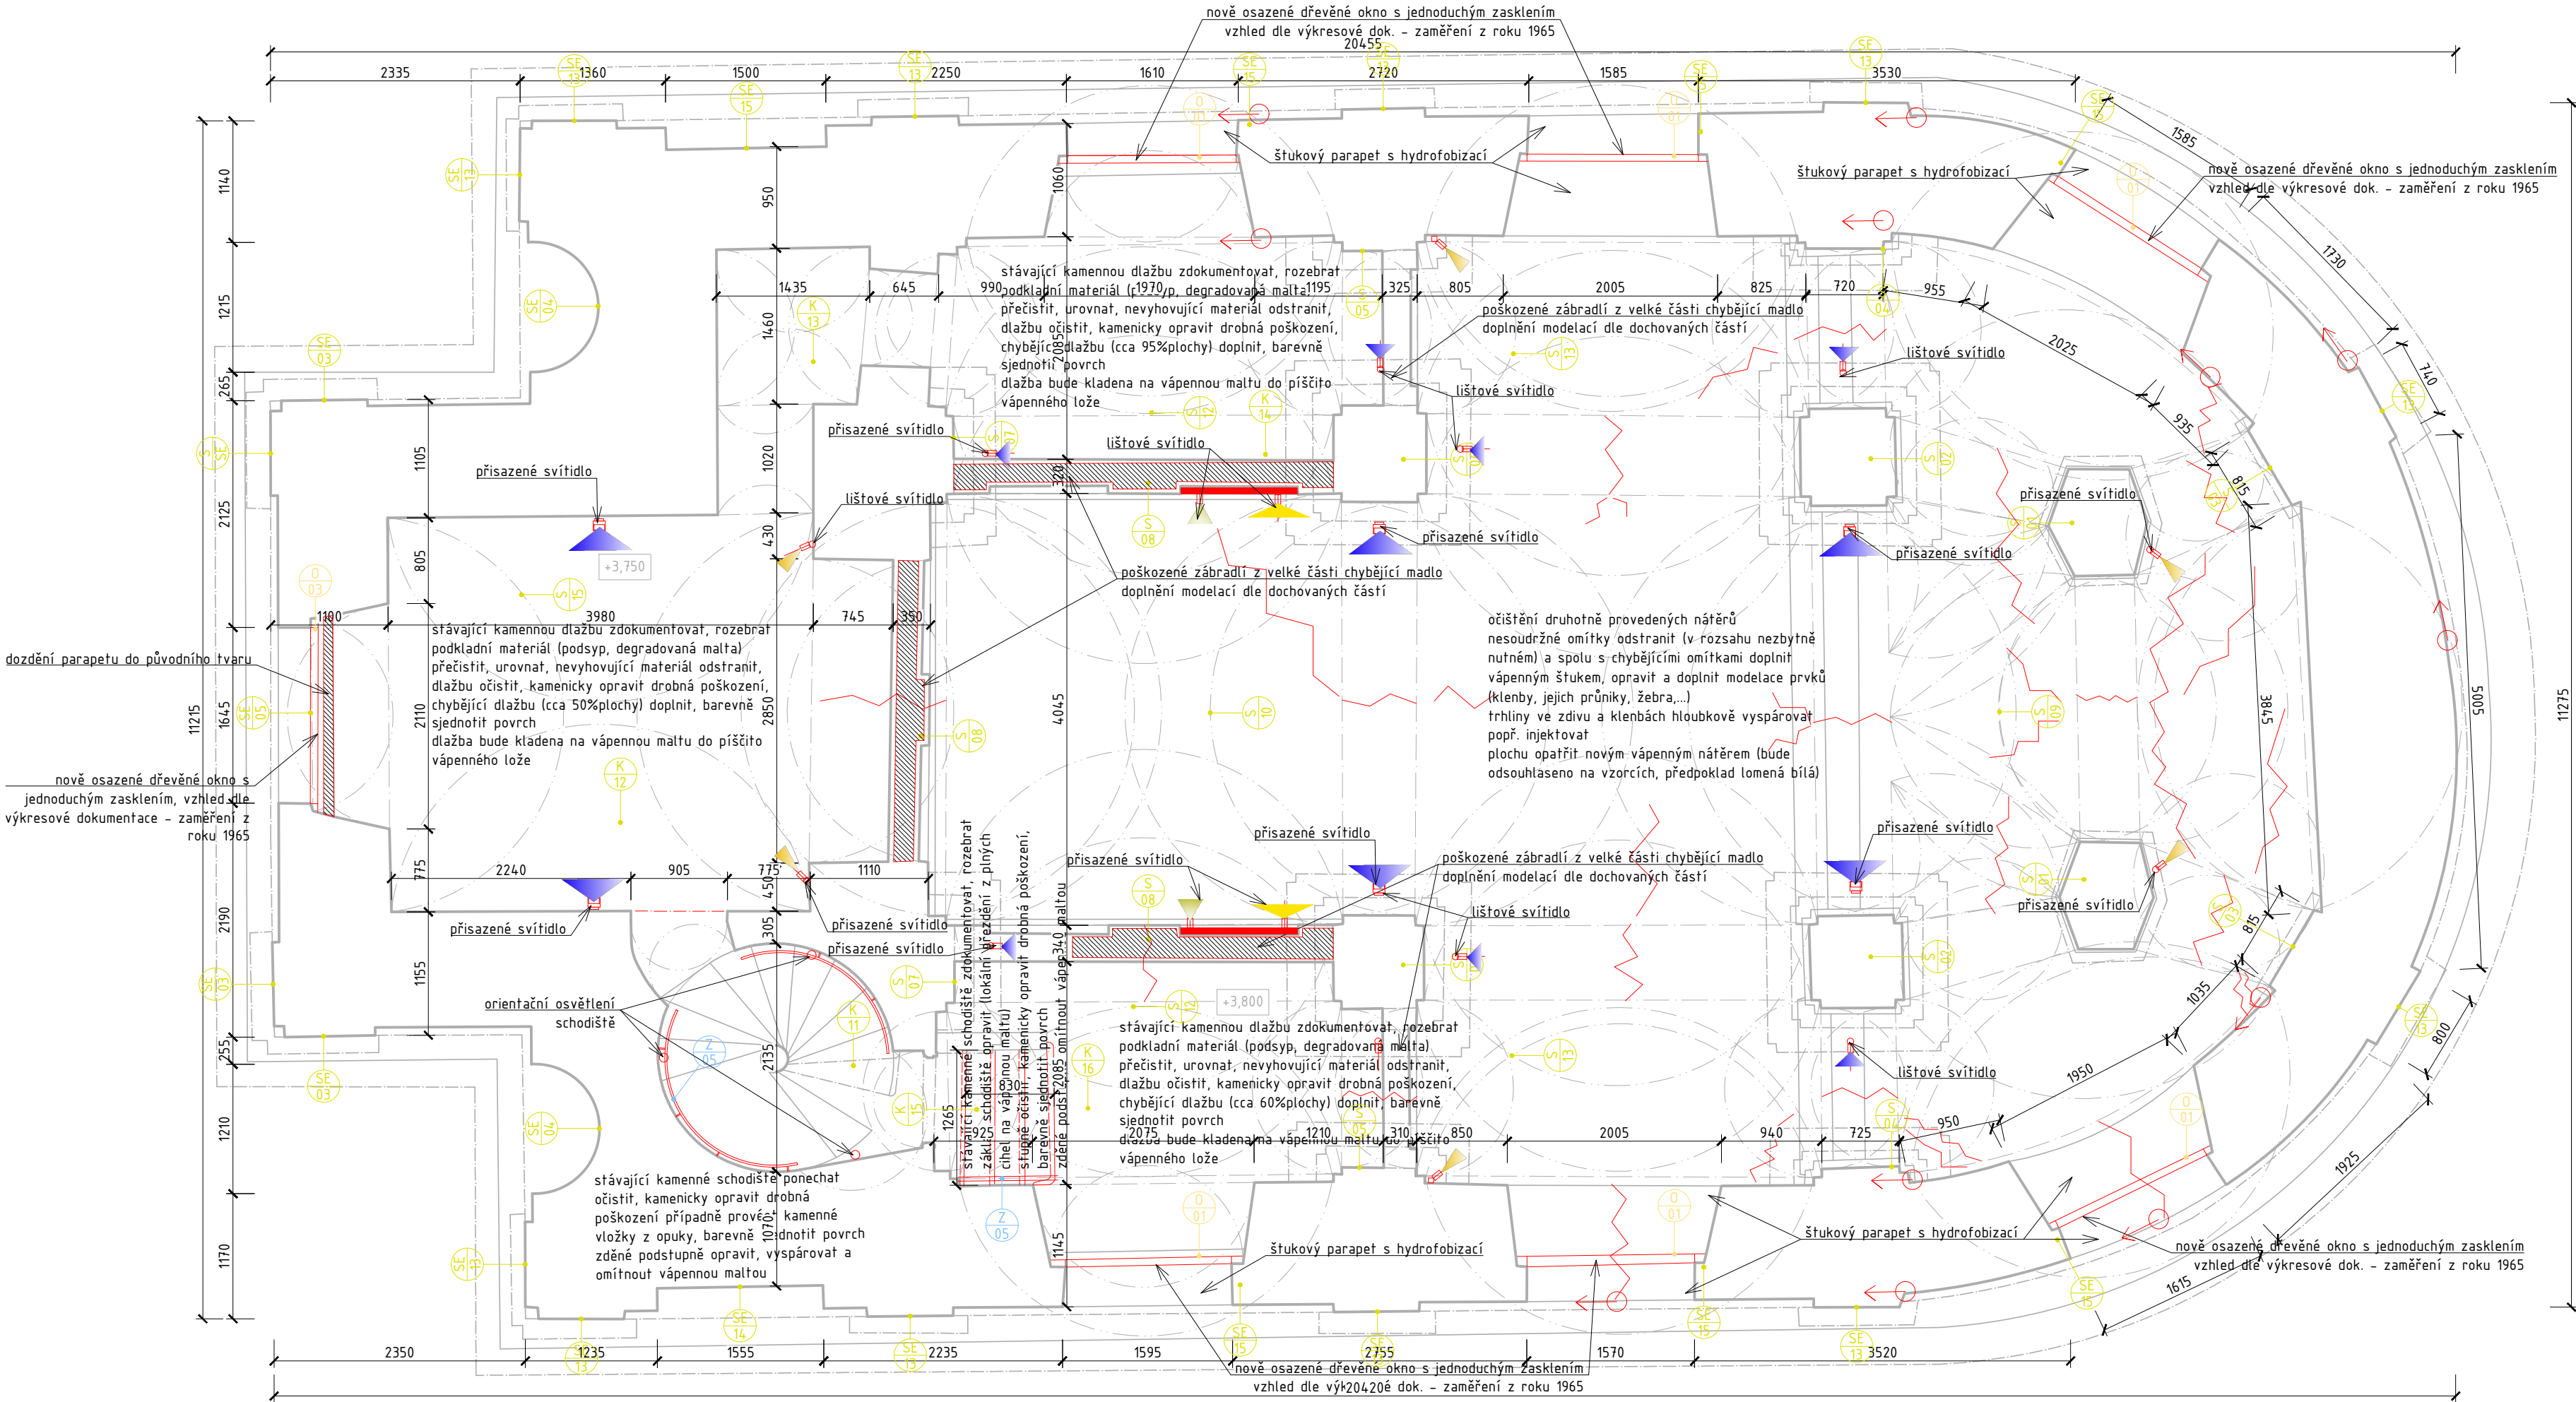

popis prací v řešeném prostoru:

bourání

- při bourání bude postupováno s ohledem na stávající konstrukce
- odstraněny budou ocelové zsrubně
- budou odstraněny druhotné nátěry stěn a klenb
- budou odstraněny degradované a nesoudržné části omítek (v nezbytně nutném rozsahu)
- zdivo bez omítek bude očištěno, malta ze spár proskrábnuta do hloubky cca 20mm

omítky

- nově budou použity vápenné omítky s jemnou štukovou vrstvou a vápenný nátěr
- nově prováděné omítky budou odsouhlaseny na předvedeném vzorku (struktura, hrubost, barevnost)

sanace trhlin ve zdivu a klenbách

- trhliny budou sanovány dle technické zprávy

kamenná schodiště

- vstupní betonové schodiště bude odstraněno a nahrazeno novými kamennými stupni
- schodiště ochozu bude zdokumentováno, rozebráno. bude opraven základ schodiště (lokální přezdění), očištěné a opravené stupně budou vráceny do původní polohy
- vřetenové schodiště bude ponecháno bez rozebírání, stupně budou kamenicky očištěny a opraveny s případným použitím kamenných vložek
- nesoudržné omítky podstupnic budou odstraněny a budou omítnuty novou vápennou omítkou včetně jemného štku a vápenného nátěru

kamenná dlažba

- stávající kamennou dlažbu zdokumentovat, rozebrat
- podkladní materiál (podsy, degradovaná malta) přetřít, urovnat, nevhovující materiál odstranit, dlažbu očistit, kamenicky opravit drobná poškození, chybějící dlažbu doplnit bude odsouhlaseno na vzorcích (struktura, barevnost)
- dlažba bude kladena na vápennou maltu do piščíto vápenného lože

řemeslné výrobky

- budou vyrobeny nové okenní výplně, čtvercové dělení, dle zaměření z roku 1965, jednoduché zasklení, předpokládána barva tmavě hnědá lazura (před započetím výroby oken bude zpracovány výrobní dokumentace, které bude odsouhlasena

elektroninstalace

- elektrorozvaděč bude umístěn v zádínce druhotně provedeného otvoru (vstup do krypty)
- rozvody elektrika (silnoproud a slaboproud) budou provedeny v podlaze s následními drážkami v omítce (drážky budou provedeny v co nejmenším rozsahu) nebo na rubu klenby v prostoru krovu s následními prostory klenbou a drážkami v omítce

± 0,000 = 123,300 m n. m.

NÁZEV AKCE:		ADRESA STAVBY:	
Rekonstrukce kaple sv. Ducha a Božího Hrobu v Liběchově		Liběchov	
INVESTOR:		SO 01 - Rekonstrukce objektu	
	Město Liběchov	Č. ZAKÁZKY:	PARÉ:
	Rumburská 53, 277 21 Liběchov IČ: 00237019, DIČ: CZ00237019	2019-005	
GENERÁLNÍ PROJEKTANT:		DATUM:	
		12/2019	
DigiTry Art Technologies s.r.o. V Jámě 1/699, 110 00 Praha 1 - Nové Město IČ: 01930249		HLAVNÍ PROJEKTANT: Ing. Martin Hulan	
PROJEKTANT ČÁSTI:		ZODPOVĚDNÝ PROJEKTANT ČÁSTI:	
		Ing. Martin Hulan	
DigiTry Art Technologies s.r.o. V Jámě 1/699, 110 00 Praha 1 - Nové Město IČ: 01930249		VYPRACOVAL: Ing. Martin Hulan	
STUPEŇ:		ČÁST:	
Dokumentace pro provádění stavby		A00 - Architektonicko-stavební část	
NÁZEV PŘÍLOHY:		INDEX ČÁSTI:	REVIZE:
Půrorys ochozu - navrhovaný stav		D.1.1.b	Č. PŘÍLOHY:
		FORMÁT:	06
		8xA4	
		MĚŘÍTKO:	
		1:50	