


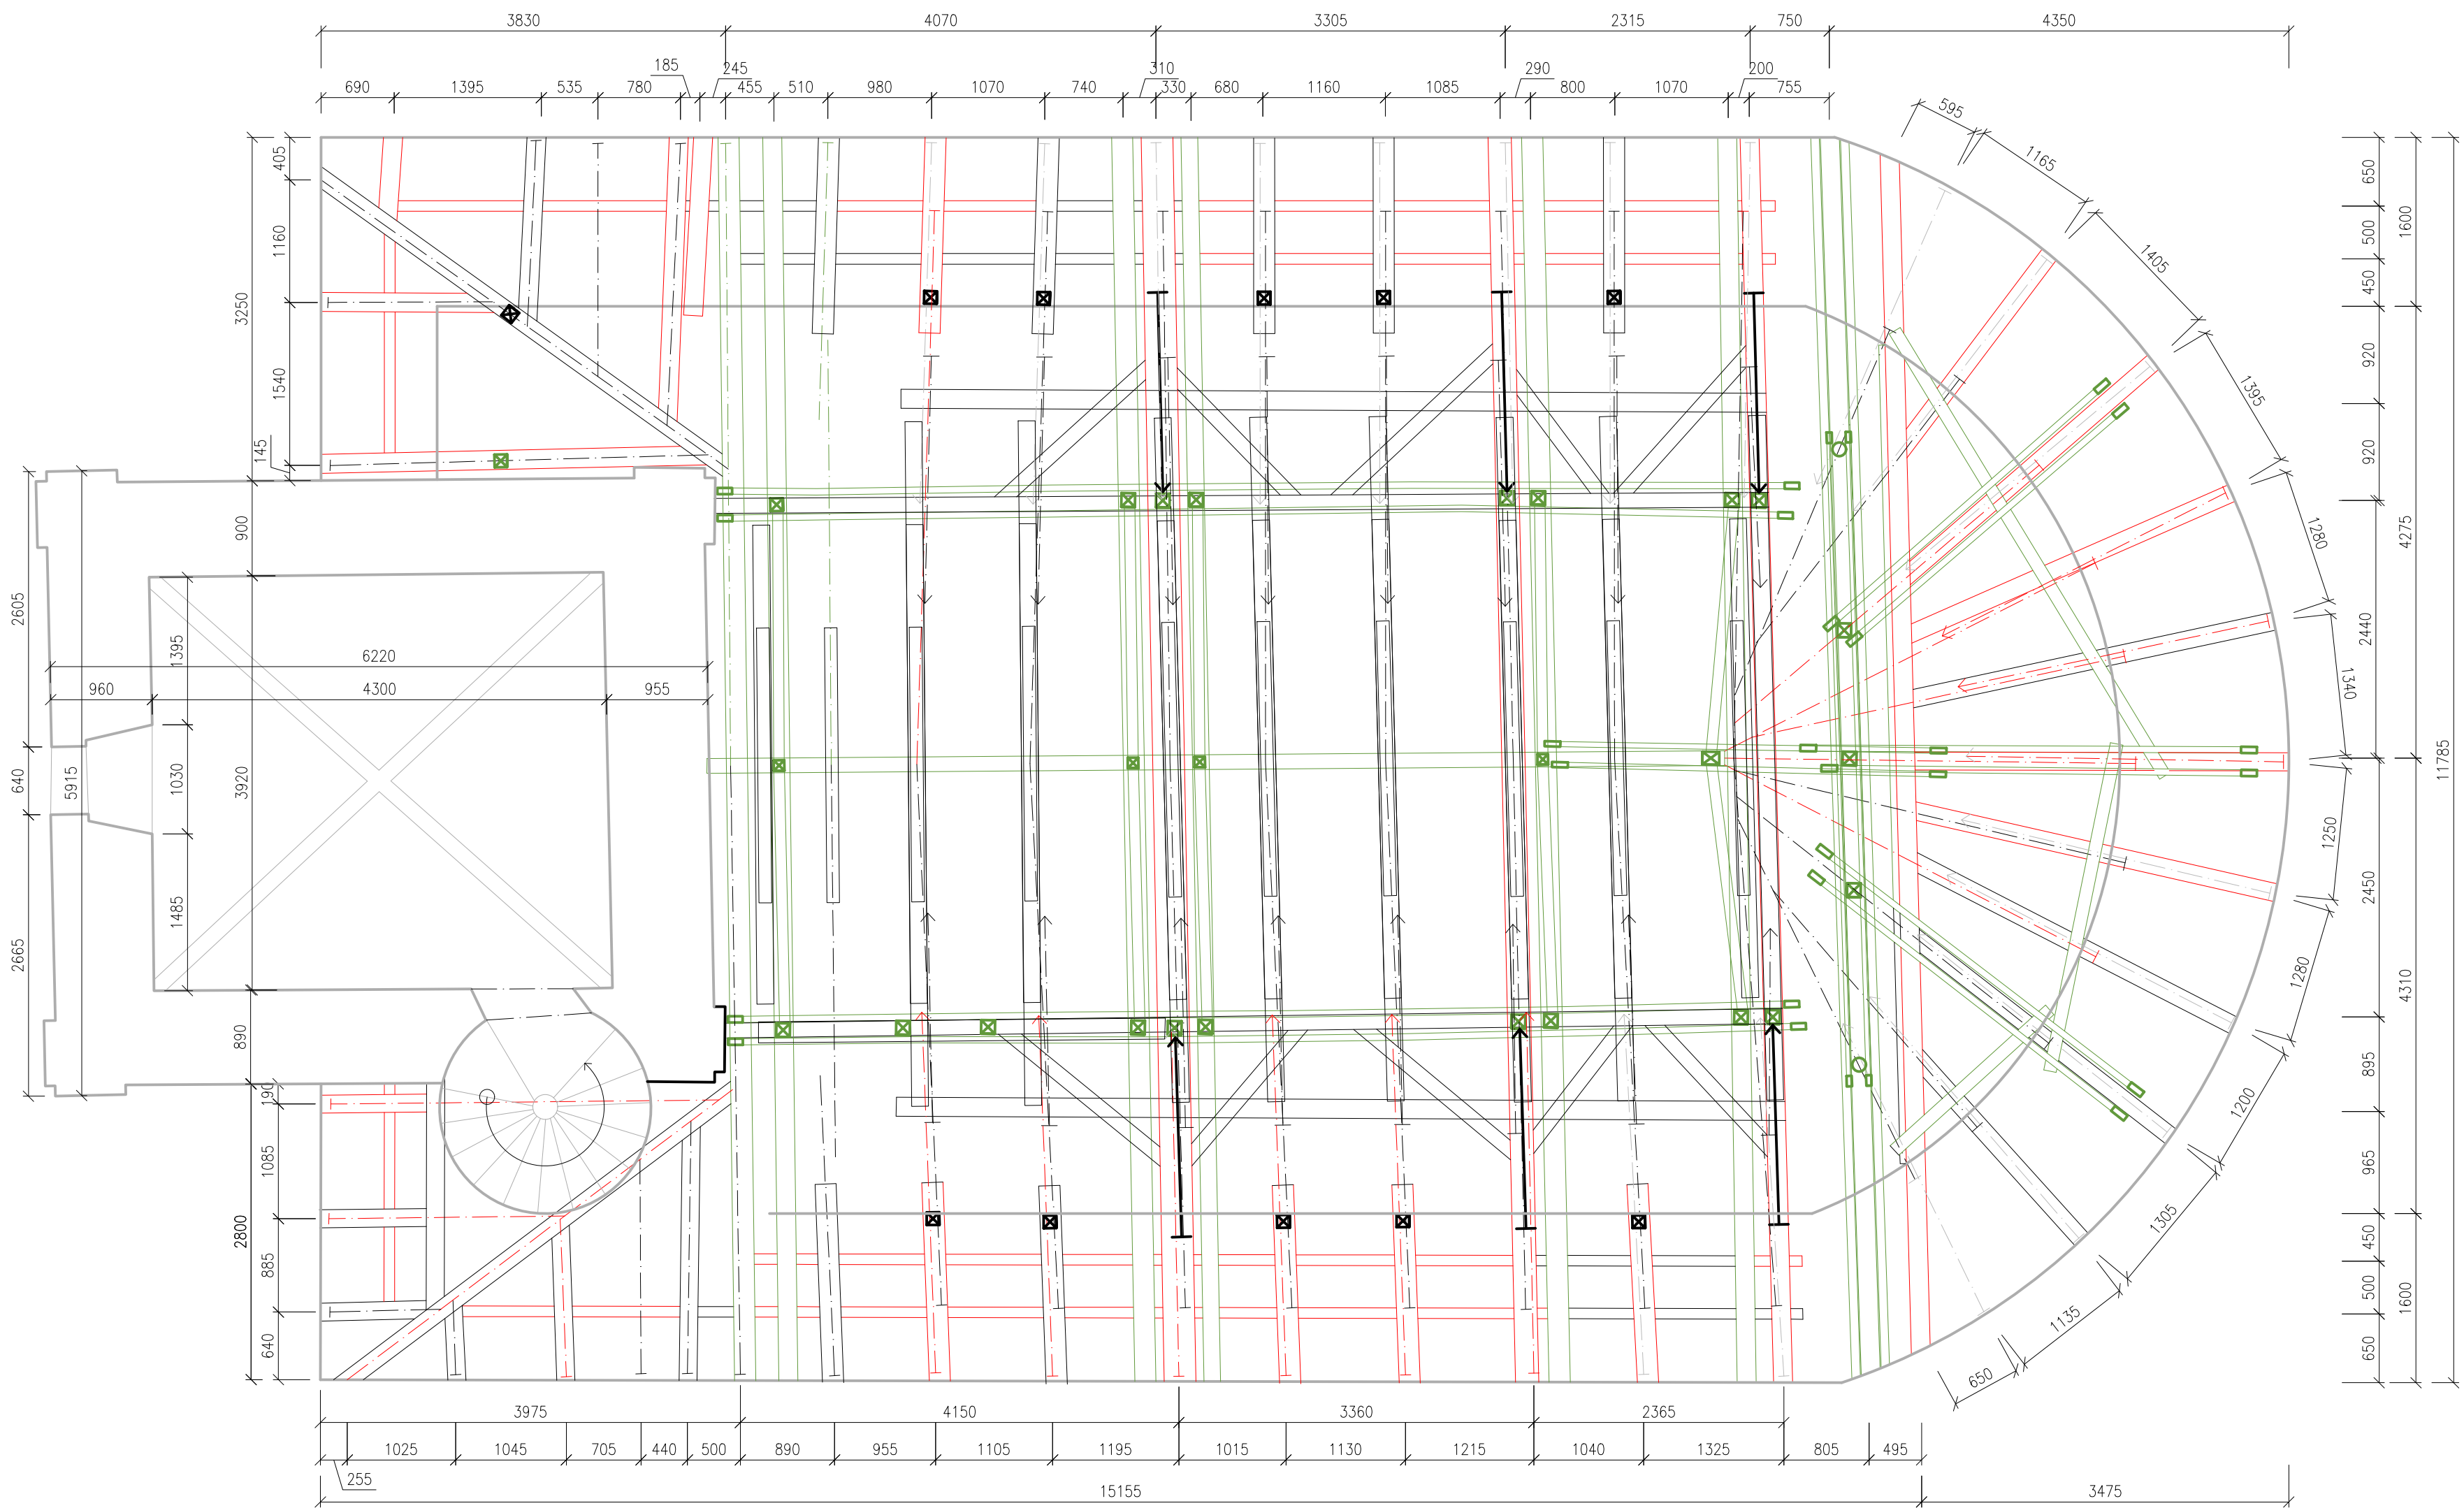

LEGENDA:

PRVKY HLOUBKOVĚ NEPOŠKOZI

PRVKY NEPŮVODNÍ - ODSTRAŇ

PRVKY POŠKOZENÉ - VÝMĚNA, OPRAVA (PROTÉZOVÁNÍ)

POZNÁMKY:

-

prostor krovu bude vyklizen od suti, holubího trusu, zbytků řeziva, ...

-

veškeré prvky budou očištěny od prachu (kartáče, smetáky)

-

odstraňovat se budou pouze prvky nebo jejich části, značně poškozené dřevokaznými činiteli (poškození více než 30% průřezu) a to v rozsahu nezbytně nutném

-

prvky nebo jejich části určené k výměně budou obdobného průřezu jako prvky stávající (profil každého prvku je nutné předem zkontrolovat)

-

povrch nově vkládaných prvků bude ručně hoblovaný

-

veškeré prvky budou ošetřeny bezbarvým prostředkem na ochranu proti dřevokazným činitelům

-

oprava krovu bude probíhat po částech tak, aby opravovanou část bylo možné provizorně zakrýt a nedošlo k zatečení do prostoru krovu

-

před demontáží jakéhokoliv prvku nebo jeho části, budou okolní prvky provizorně podepřeny (stojky, vzpěry, táhla) - stojky nebudou opírány do rubu klenby

± 0,000 = 123,300 m n. m.

Souřadný systém: S-JTSK
Výškový systém: Bpv

NÁZEV AKCE: Rekonstrukce kaple sv. Ducha a Božího Hrobu v Liběchově		ADRESA STAVBY: Liběchov SO 01 - Rekonstrukce objektu		
INVESTOR:  Město Liběchov Rumburská 53, 277 21 Liběchov IČ: 00237019, DIČ: CZ00237019	Č. ZAKÁZKY: 2019-005	PARÉ:		
	DATUM: 12/2019			
GENERÁLNÍ PROJEKTANT:  DigiTry Art Technologies s.r.o. V Jámě 1/699, 110 00 Praha 1 - Nové Město IČ: 01930249	HLAVNÍ PROJEKTANT: Ing. Martin Hulan			
PROJEKTANT ČÁSTI:  DigiTry Art Technologies s.r.o. V Jámě 1/699, 110 00 Praha 1 - Nové Město IČ: 01930249	ZODPOVĚDNÝ PROJEKTANT ČÁSTI: Ing. Martin Hulan VYPRACOVAL: Ing. Martin Hulan			
STUPĚŇ: Dokumentace pro provádění stavby		DPS	ČÁST: A00 - Architektonicko-stavební část	
NÁZEV PŘÍLOHY: Půrorys krovu - poškozené a nepůvodní kce		INDEX ČÁSTI: D.1.1.b	REVIZE:	Č. PŘÍLOHY: 10
		FORMÁT: 8xA4	MĚŘÍTKO: 1:50	