

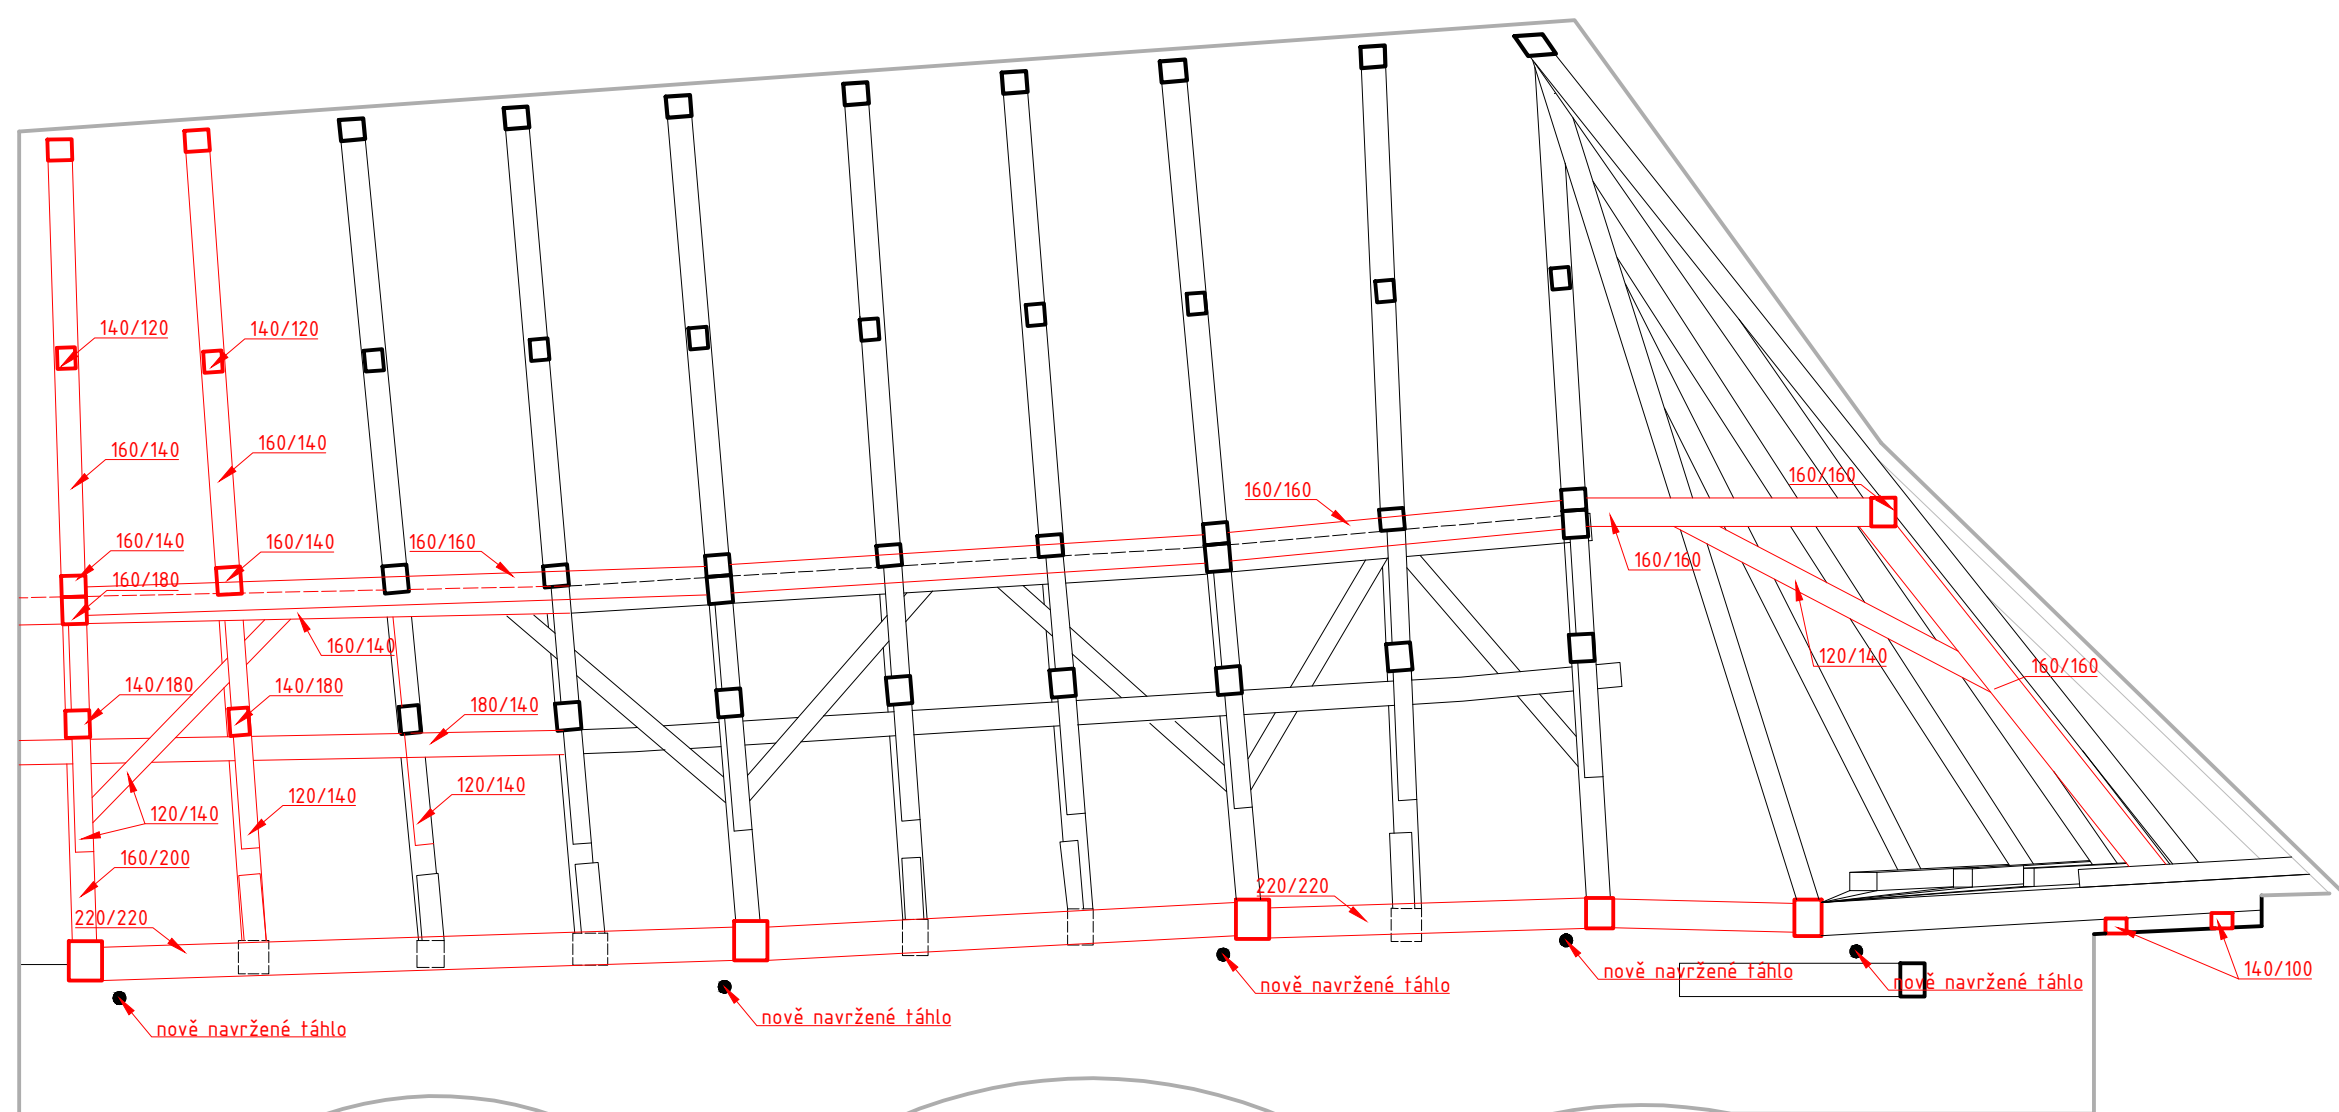


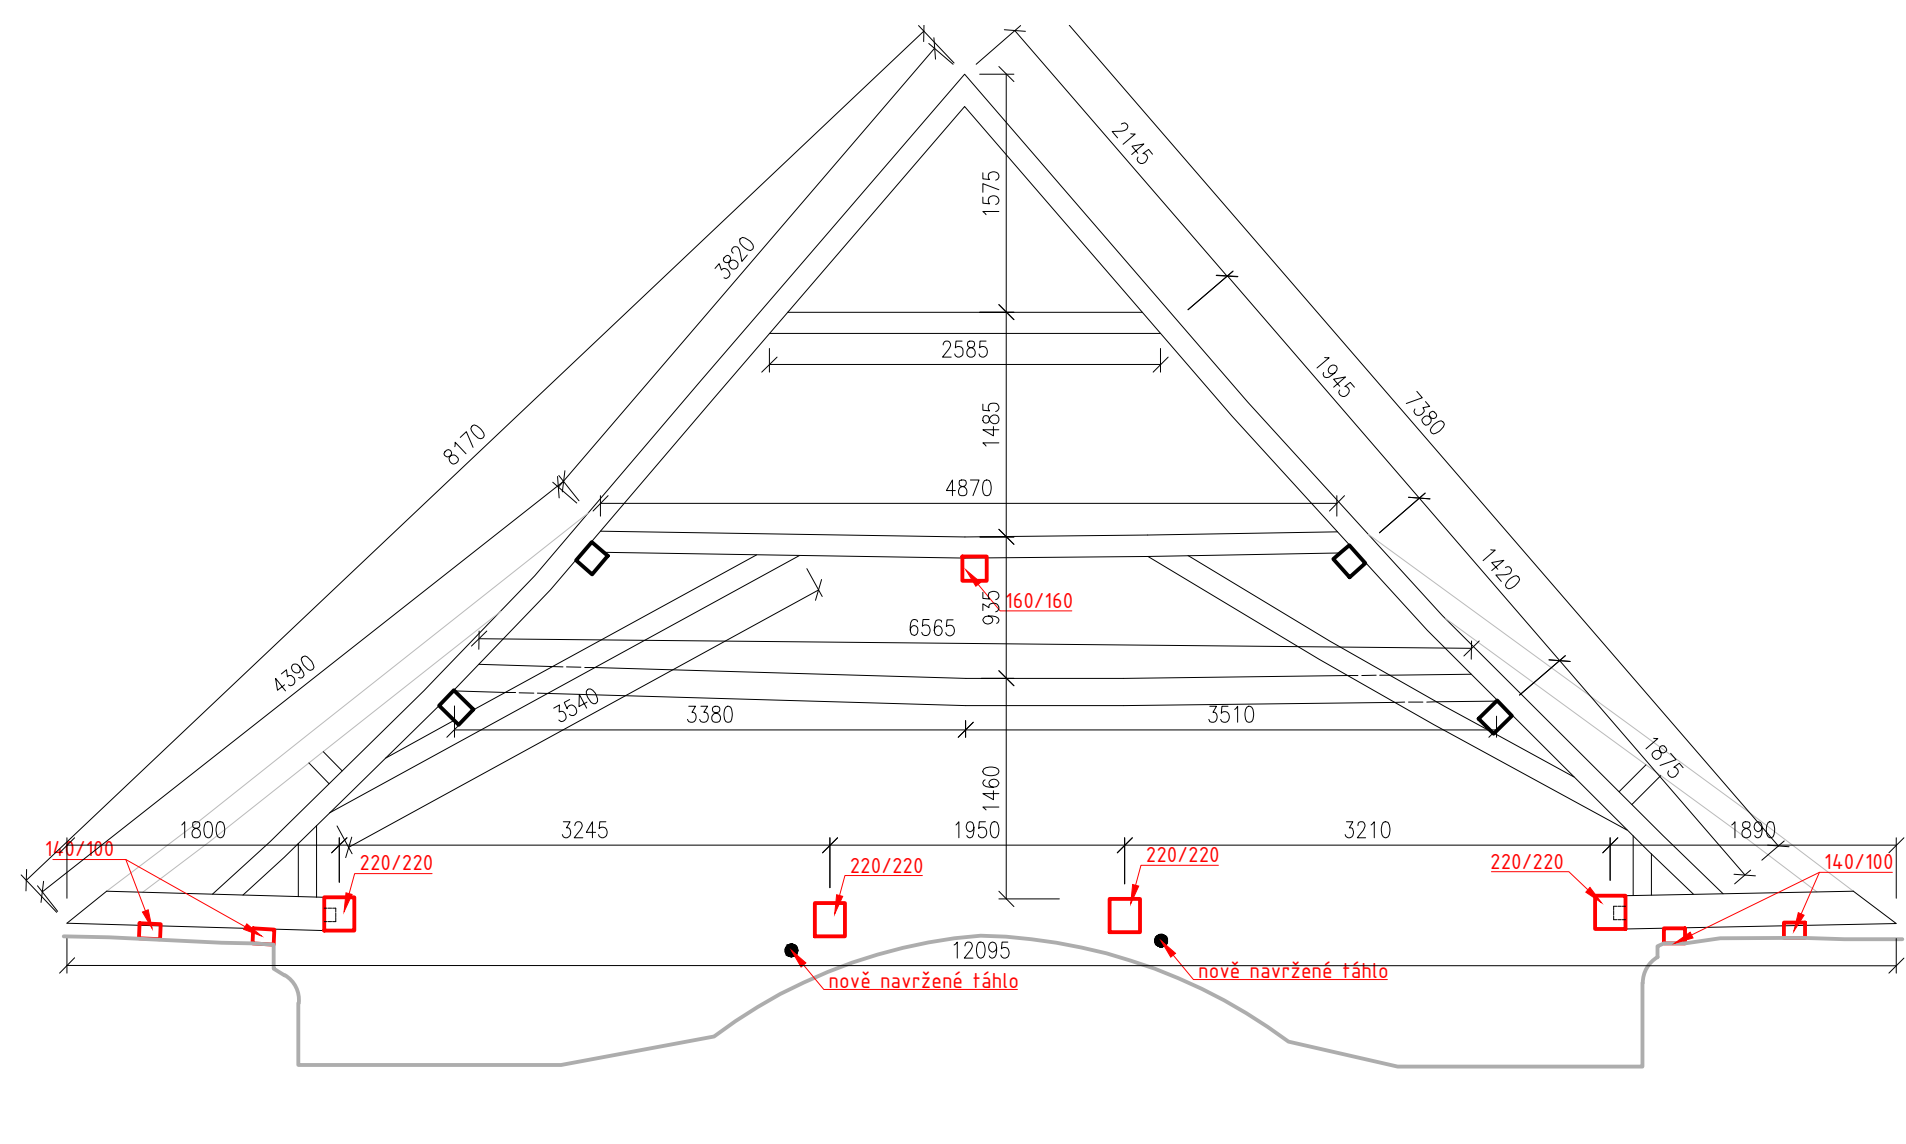


DŘEVĚNÉ PRVKY KROVU					
UMÍSTĚNÍ	PRVEK	PROFIL			KUBATURA
		šířka	výška	délka	
S01	kráče	160	220	1000	0.04
	posednice	140	100	2700	0.04
S04	kráče	160	220	1000	0.04
	kráček	160	140	7500	0.17
S06	podélný pásek	120	140	3600	0.06
	příčný pásek	120	140	3600	0.06
	ležatý sloupek	160	200	3300	0.11
	kráček	160	140	7500	0.17
	příčný pásek	120	140	3600	0.06
	nádmětek	120	150	4700	0.08
		celkem			0.82
celkem s prořezem 15%					0.94

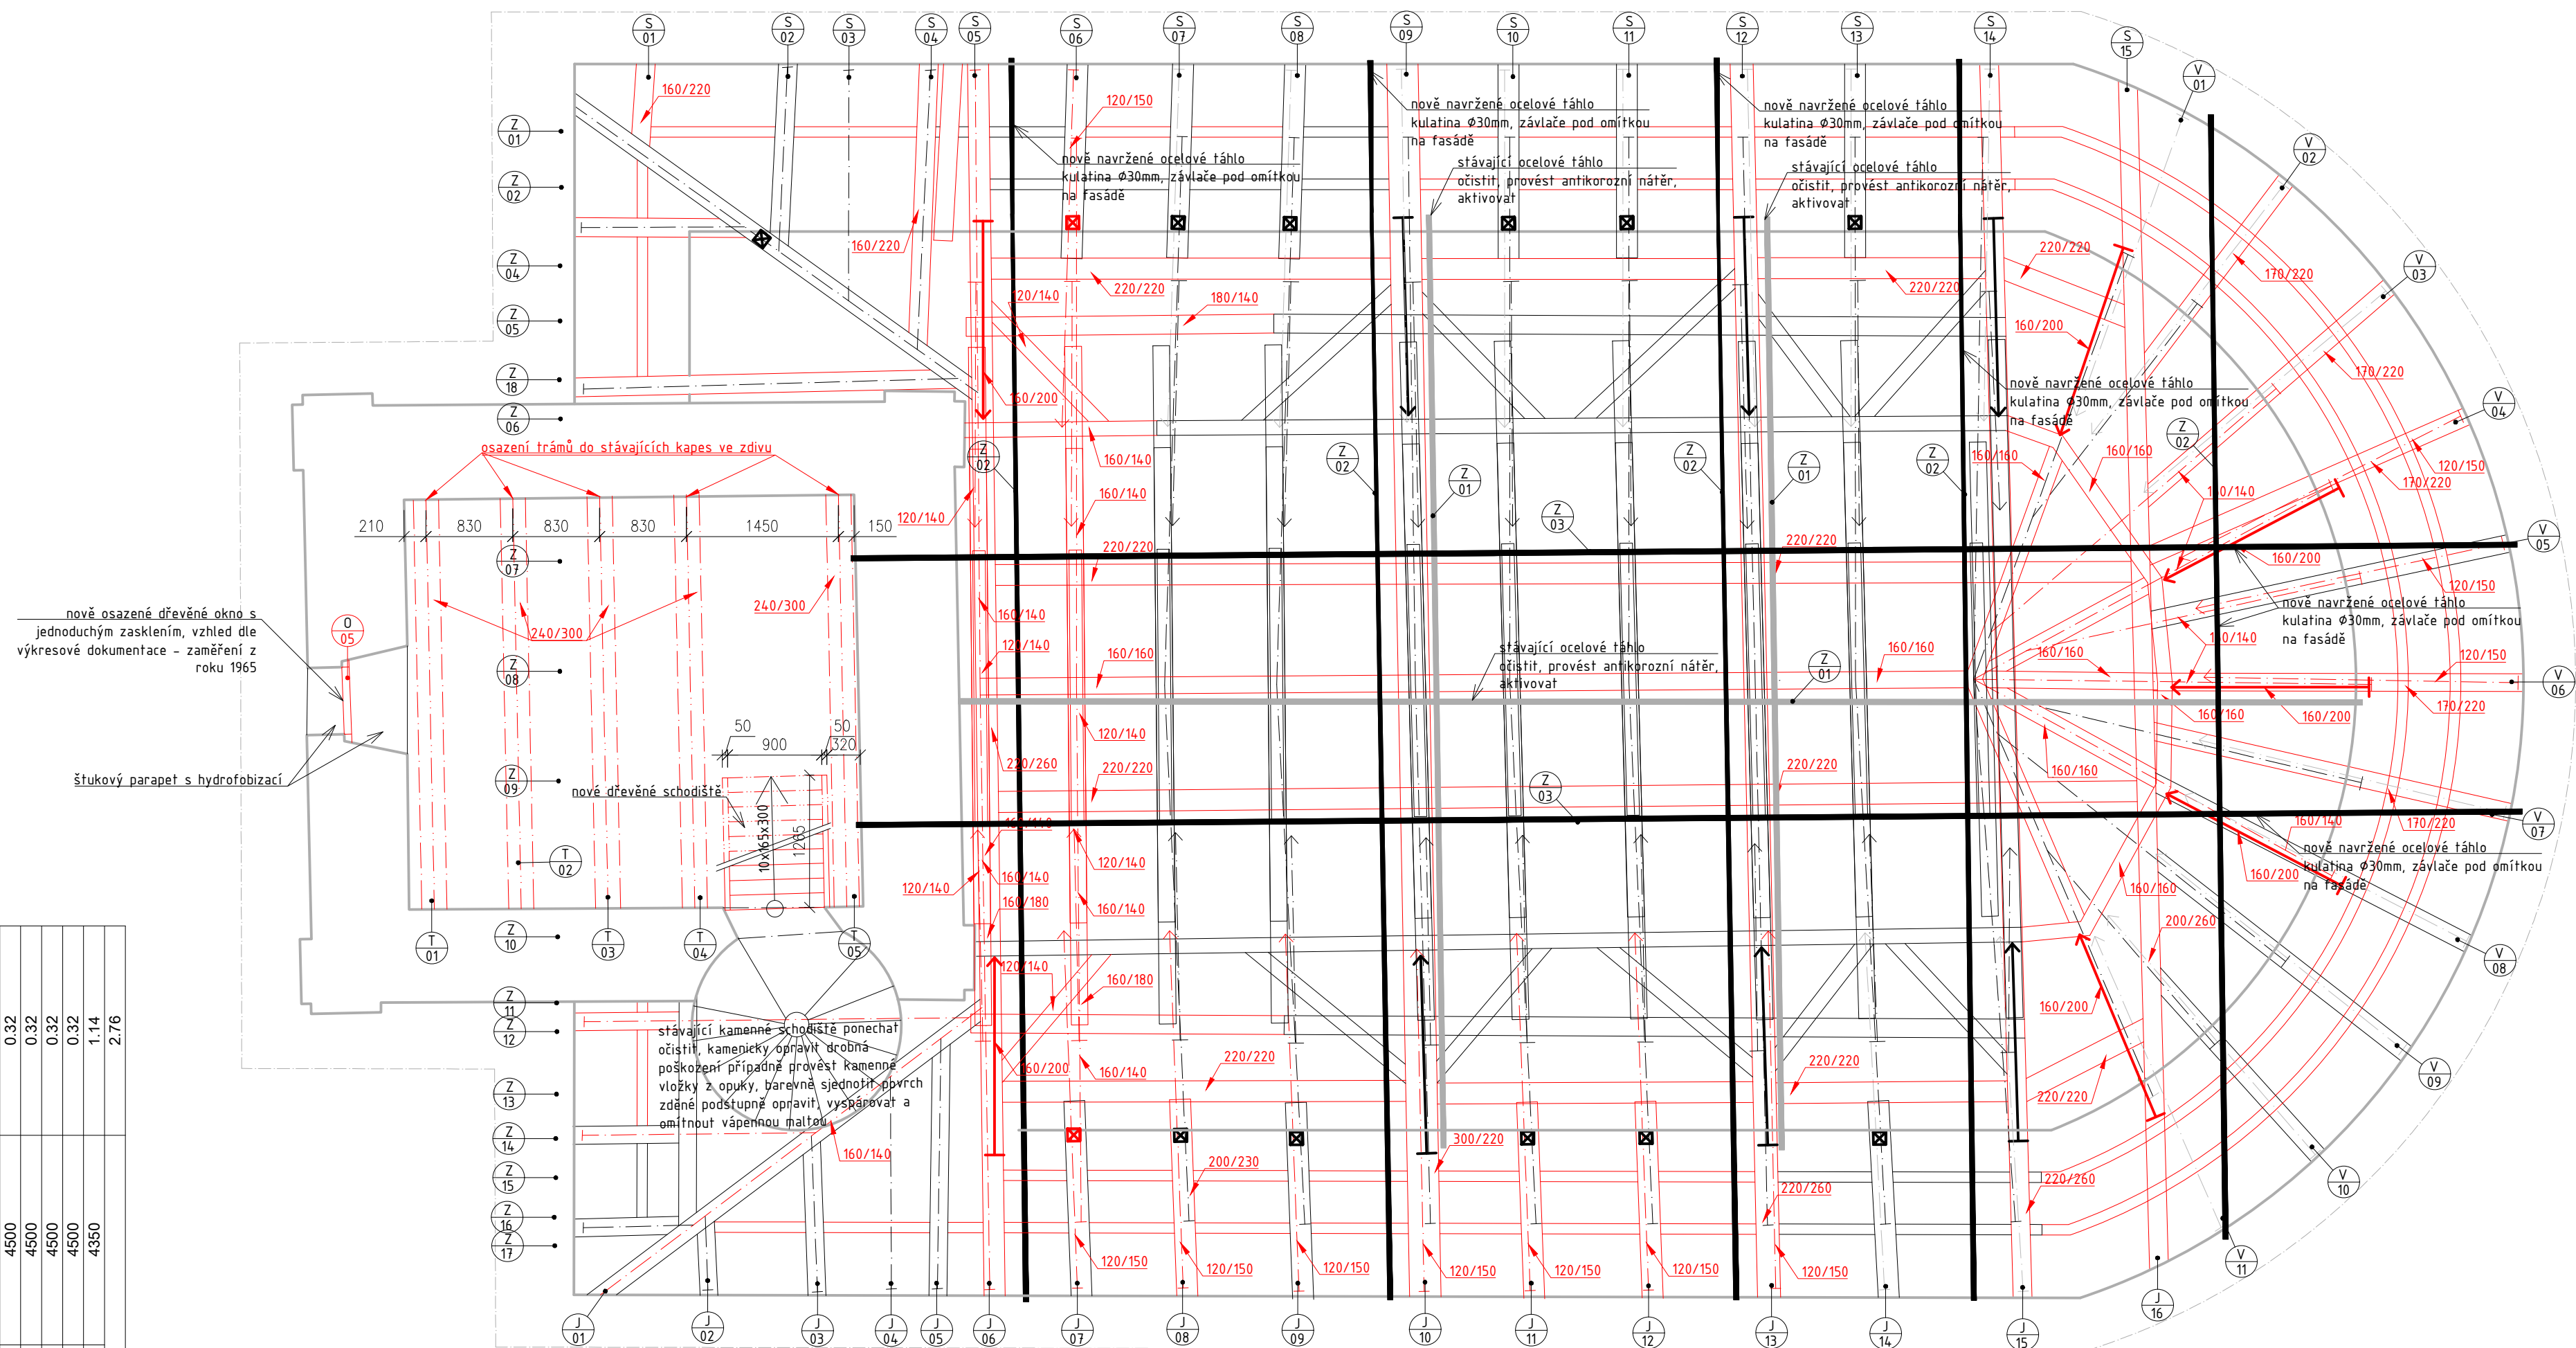

DŘEVĚNÉ PRVKY KROVU					KUBATURA
UMÍSTĚNÍ	PRVEK	ŠÍŘKA	PROFIL	délka	
V01	lžový sloupek	160	200	3300	0,11
	rozpra	160	200	3300	0,11
	podk	160	140	2500	0,04
	námitk	120	140	2500	0,04
V02	lžový sloupek	170	220	2400	0,09
	rozpra	170	220	2400	0,12
	podk	170	140	1700	0,06
	námitk	120	140	1700	0,06
V03	lžový sloupek	170	220	2400	0,12
	rozpra	170	220	2400	0,16
	podk	170	140	1700	0,08
	námitk	120	140	1700	0,08
V04	lžový sloupek	170	220	2400	0,12
	rozpra	170	220	2400	0,16
	podk	170	140	1700	0,08
	námitk	120	140	1700	0,08
V05	lžový sloupek	160	200	3300	0,11
	rozpra	160	200	3300	0,11
	podk	160	140	2500	0,04
	námitk	120	140	2500	0,04
V06	lžový sloupek	170	220	2400	0,09
	rozpra	170	220	2400	0,13
	podk	170	140	1700	0,06
	námitk	120	140	1700	0,06
V07	lžový sloupek	160	200	3300	0,11
	rozpra	160	200	3300	0,11
	podk	160	140	2500	0,04
	námitk	120	140	2500	0,04
V08	lžový sloupek	170	220	2400	0,13
	rozpra	170	220	2400	0,16
	podk	170	140	1700	0,08
	námitk	120	140	1700	0,08
V11	lžový sloupek	160	200	3300	0,11
	rozpra	160	200	3300	0,11
	podk	160	140	2500	0,06
	námitk	120	140	2500	0,06
V1+V11 S4-J5	rozpra	160	200	3300	0,11
	podk	160	140	2500	0,04
Zapozdizice	rozpra	160	200	3300	0,11
	podk	160	140	2500	0,04

UMÍSTĚNÍ	DŘEVĚNÉ PRÁVKY STŘEDU				KUBATURA
	PRÁVEK	SÍLKA	VÝŠKA	DĚLKA	
T01	stropní trám	240	300	4500	0,32
T02	stropní trám	240	300	4500	0,32
T03	stropní trám	240	300	4500	0,32
T04	stropní trám	240	300	4500	0,32
T05	stropní trám	240	300	4500	0,32

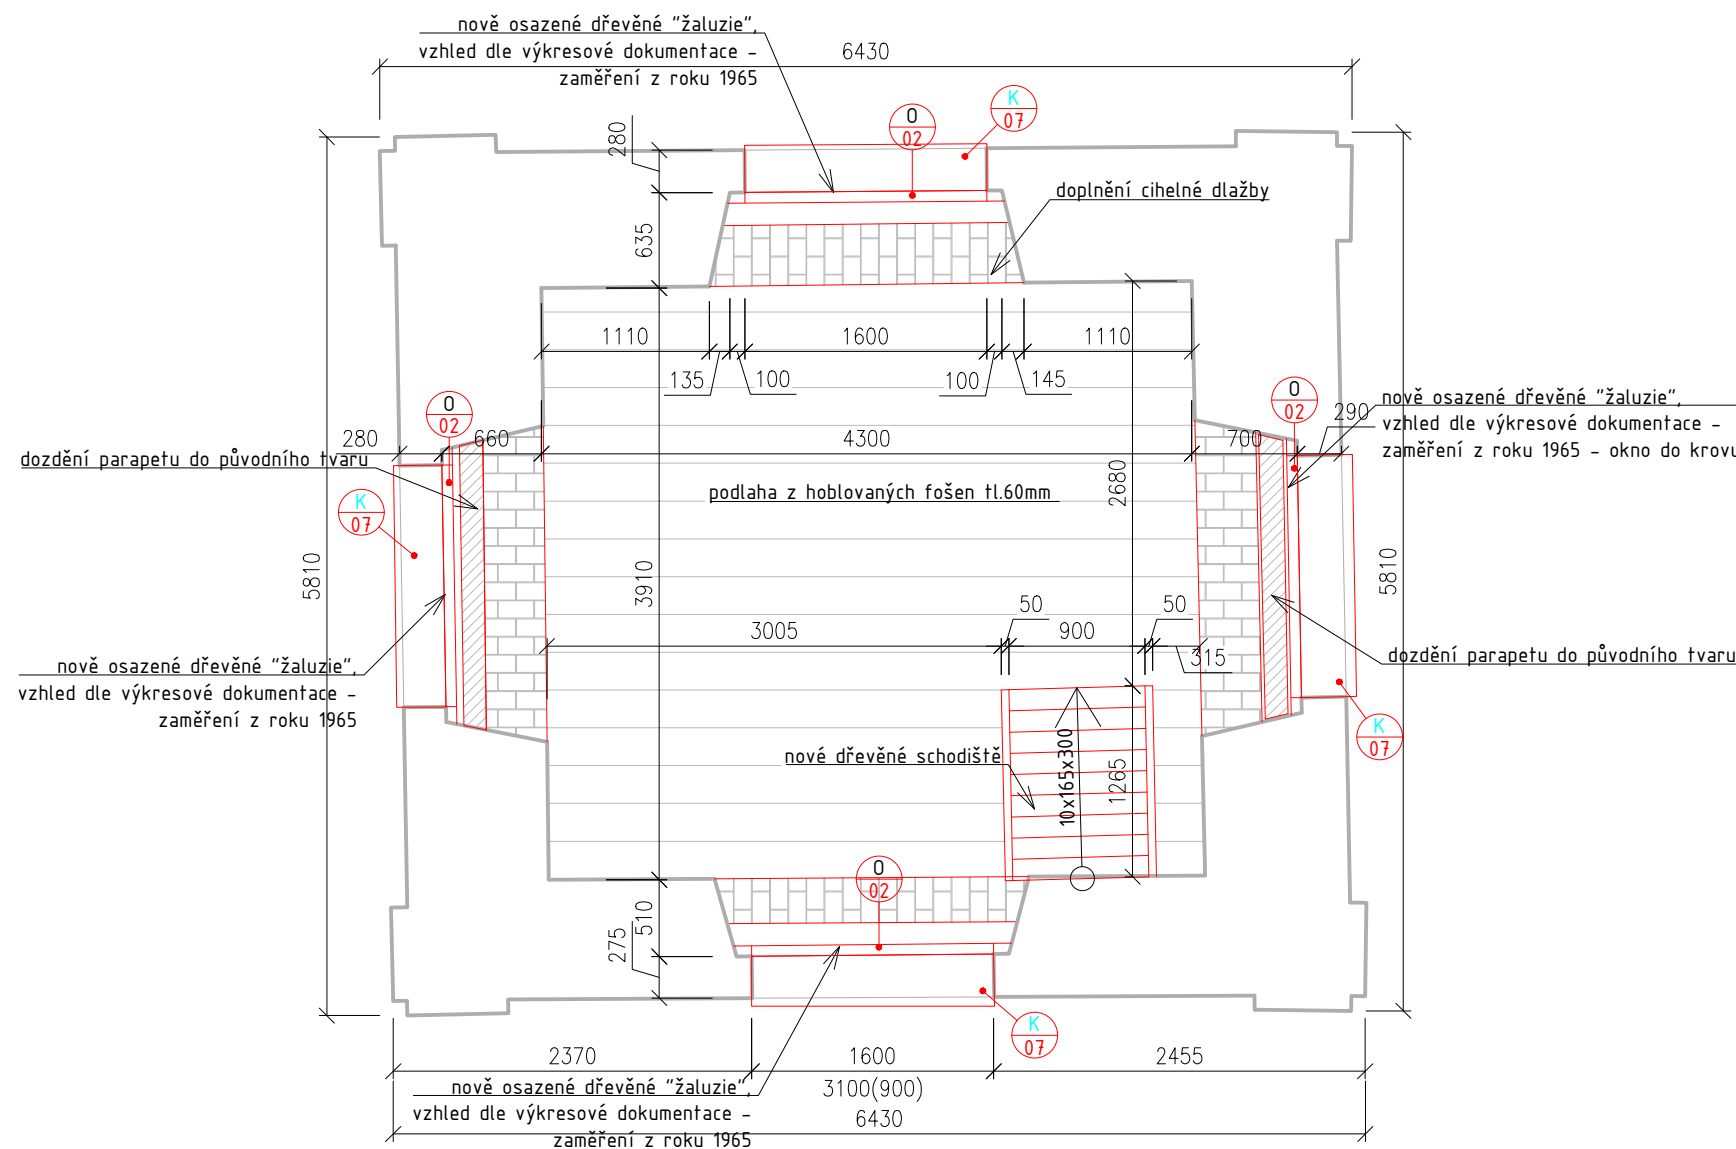

DŘEVĚNÉ PRVKY KROVU					
UMÍSTĚNÍ	PRVEK	PROFIL			KUBATURA
		šířka	výška	délka	
J01	nádražní krokev	160	140	6800	0.15
J06	krokev	160	140	7500	0.17
	lekýň sloupek	160	200	3300	0.11
	podélný pásek	120	140	3600	0.06
	příčný pásek	120	140	3600	0.06
	vazný trám	220	260	11800	0.67
	hambálek	160	180	6400	0.18
	hambálek	160	140	5300	0.12
	rozpěra	160	180	5400	0.16
	hambálek	120	140	2700	0.05
J07	krokev	160	140	7500	0.17
	příčný pásek	120	140	3600	0.06
	námětek	120	150	4700	0.08
	hambálek	160	180	6400	0.18
	hambálek	160	140	5300	0.12
	hambálek	120	140	2700	0.05
J08	námětek	120	150	4700	0.08
	kráče	200	230	2000	0.09
J09	námětek	120	150	4700	0.08
J10	námětek	120	150	4700	0.08
	vazný trám	300	220	11800	0.78
J11	námětek	120	150	4700	0.08
	kráče	200	230	2000	0.09
J12	námětek	120	150	4700	0.08
	kráče	200	230	2000	0.09
J13	námětek	120	150	4700	0.08
	vazný trám	220	260	11800	0.67
J15	vazný trám	220	260	11800	0.67
J16	výměna kráčat	220	260	11800	0.67
	celkem				5.30
	celkem s prořezem 15%				6.09

OZN	POPIS REVIZE	AUTOR	DATUM

NAZEV AKCE Rekonstrukce kaple sv. Ducha a Božího Hrobu v Libčově		ADRESA STAVBY Libčov SO 01 - Rekonstrukce objektu	
INVESTOR  Město Libčov Rumburská 53, 277 21 Libčov IČ: 00237019, DIČ: CZ00237019		Č. ZAKÁZKY: 2019-005	PARÉ:
GENERALNÍ PROJEKTANT  DigTry Art Technologies s.r.o. V. Jamě 1699, 110 00 Praha 1 - Nové Město IČ: 01930249		HLAVNÍ PROJEKTANT: Ing. Martin Hulan	
PROJEKTANT ČÁSTI  DigTry Art Technologies s.r.o. V. Jamě 1699, 110 00 Praha 1 - Nové Město IČ: 01930249		ZODPOVĚDNÝ PROJEKTANT ČÁSTI: Ing. Martin Hulan VYPRACOVÁL: Ing. Martin Hulan	
STUPEŇ Dokumentace pro provádění stavby		DPS	ČÁSTI: A00 - Architektonicko-stavební část
NAZEV PŘÍLOHY: Půrorys krovu - navrhovaný stav		INDEX ČÁSTI: D-1.1b	REVIZE: 1 FORMÁT: 12xA4
		MĚŘÍTKO: 1:50	PŘÍLOHY: 11