
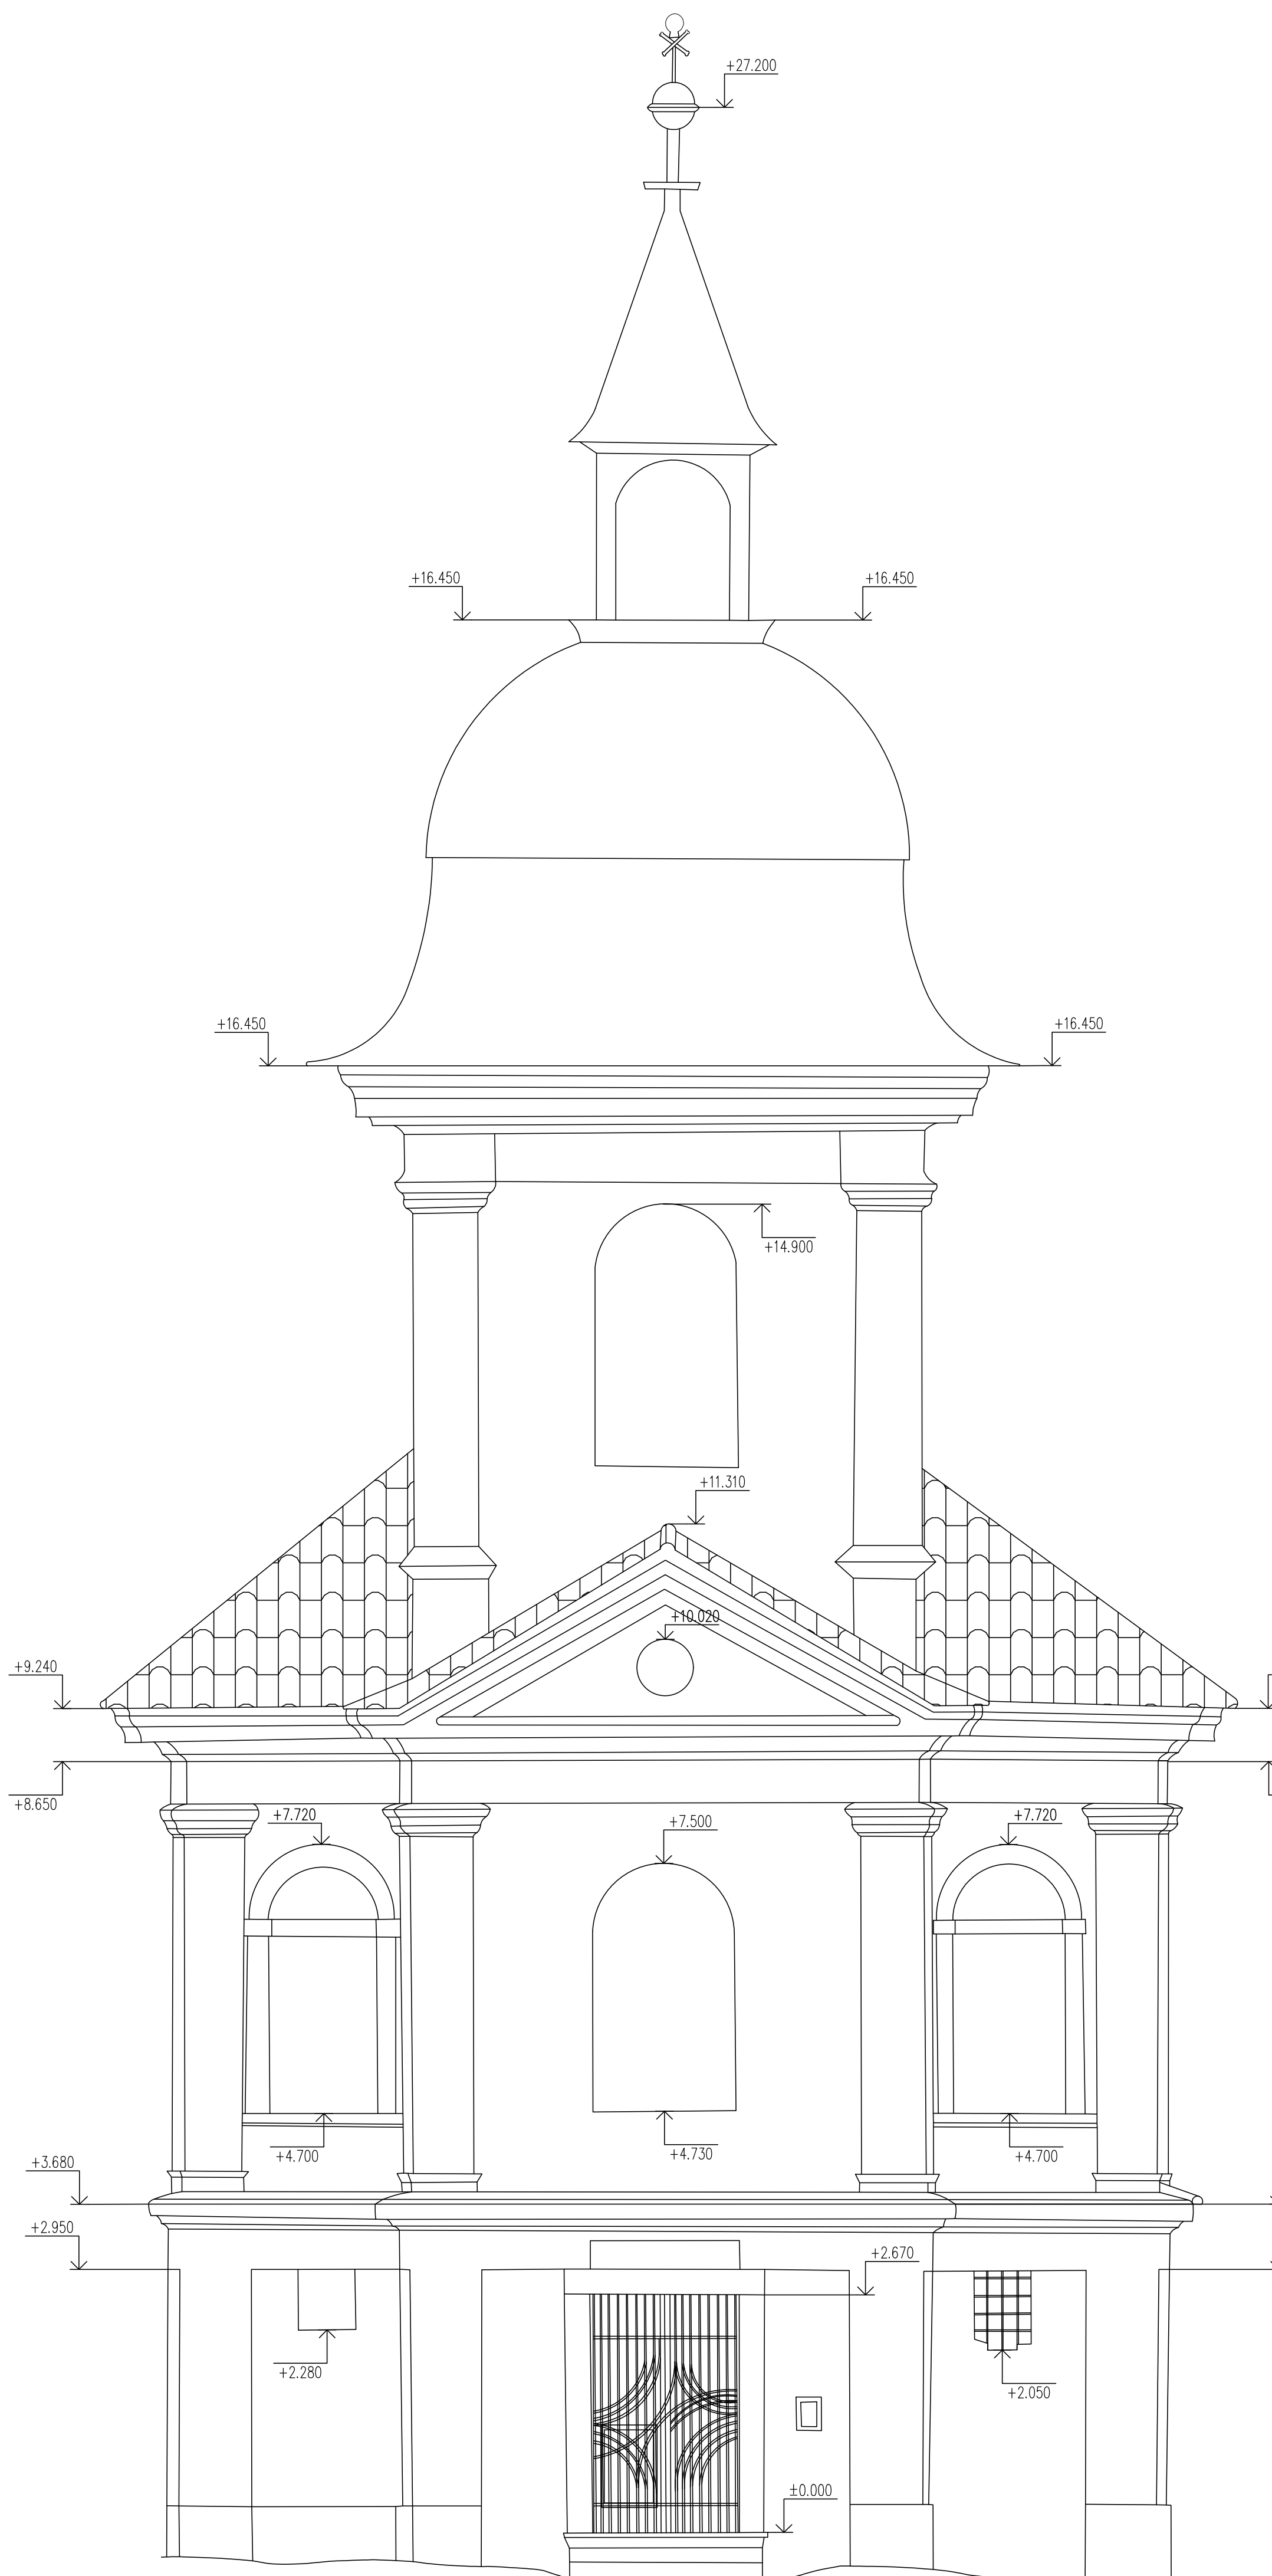
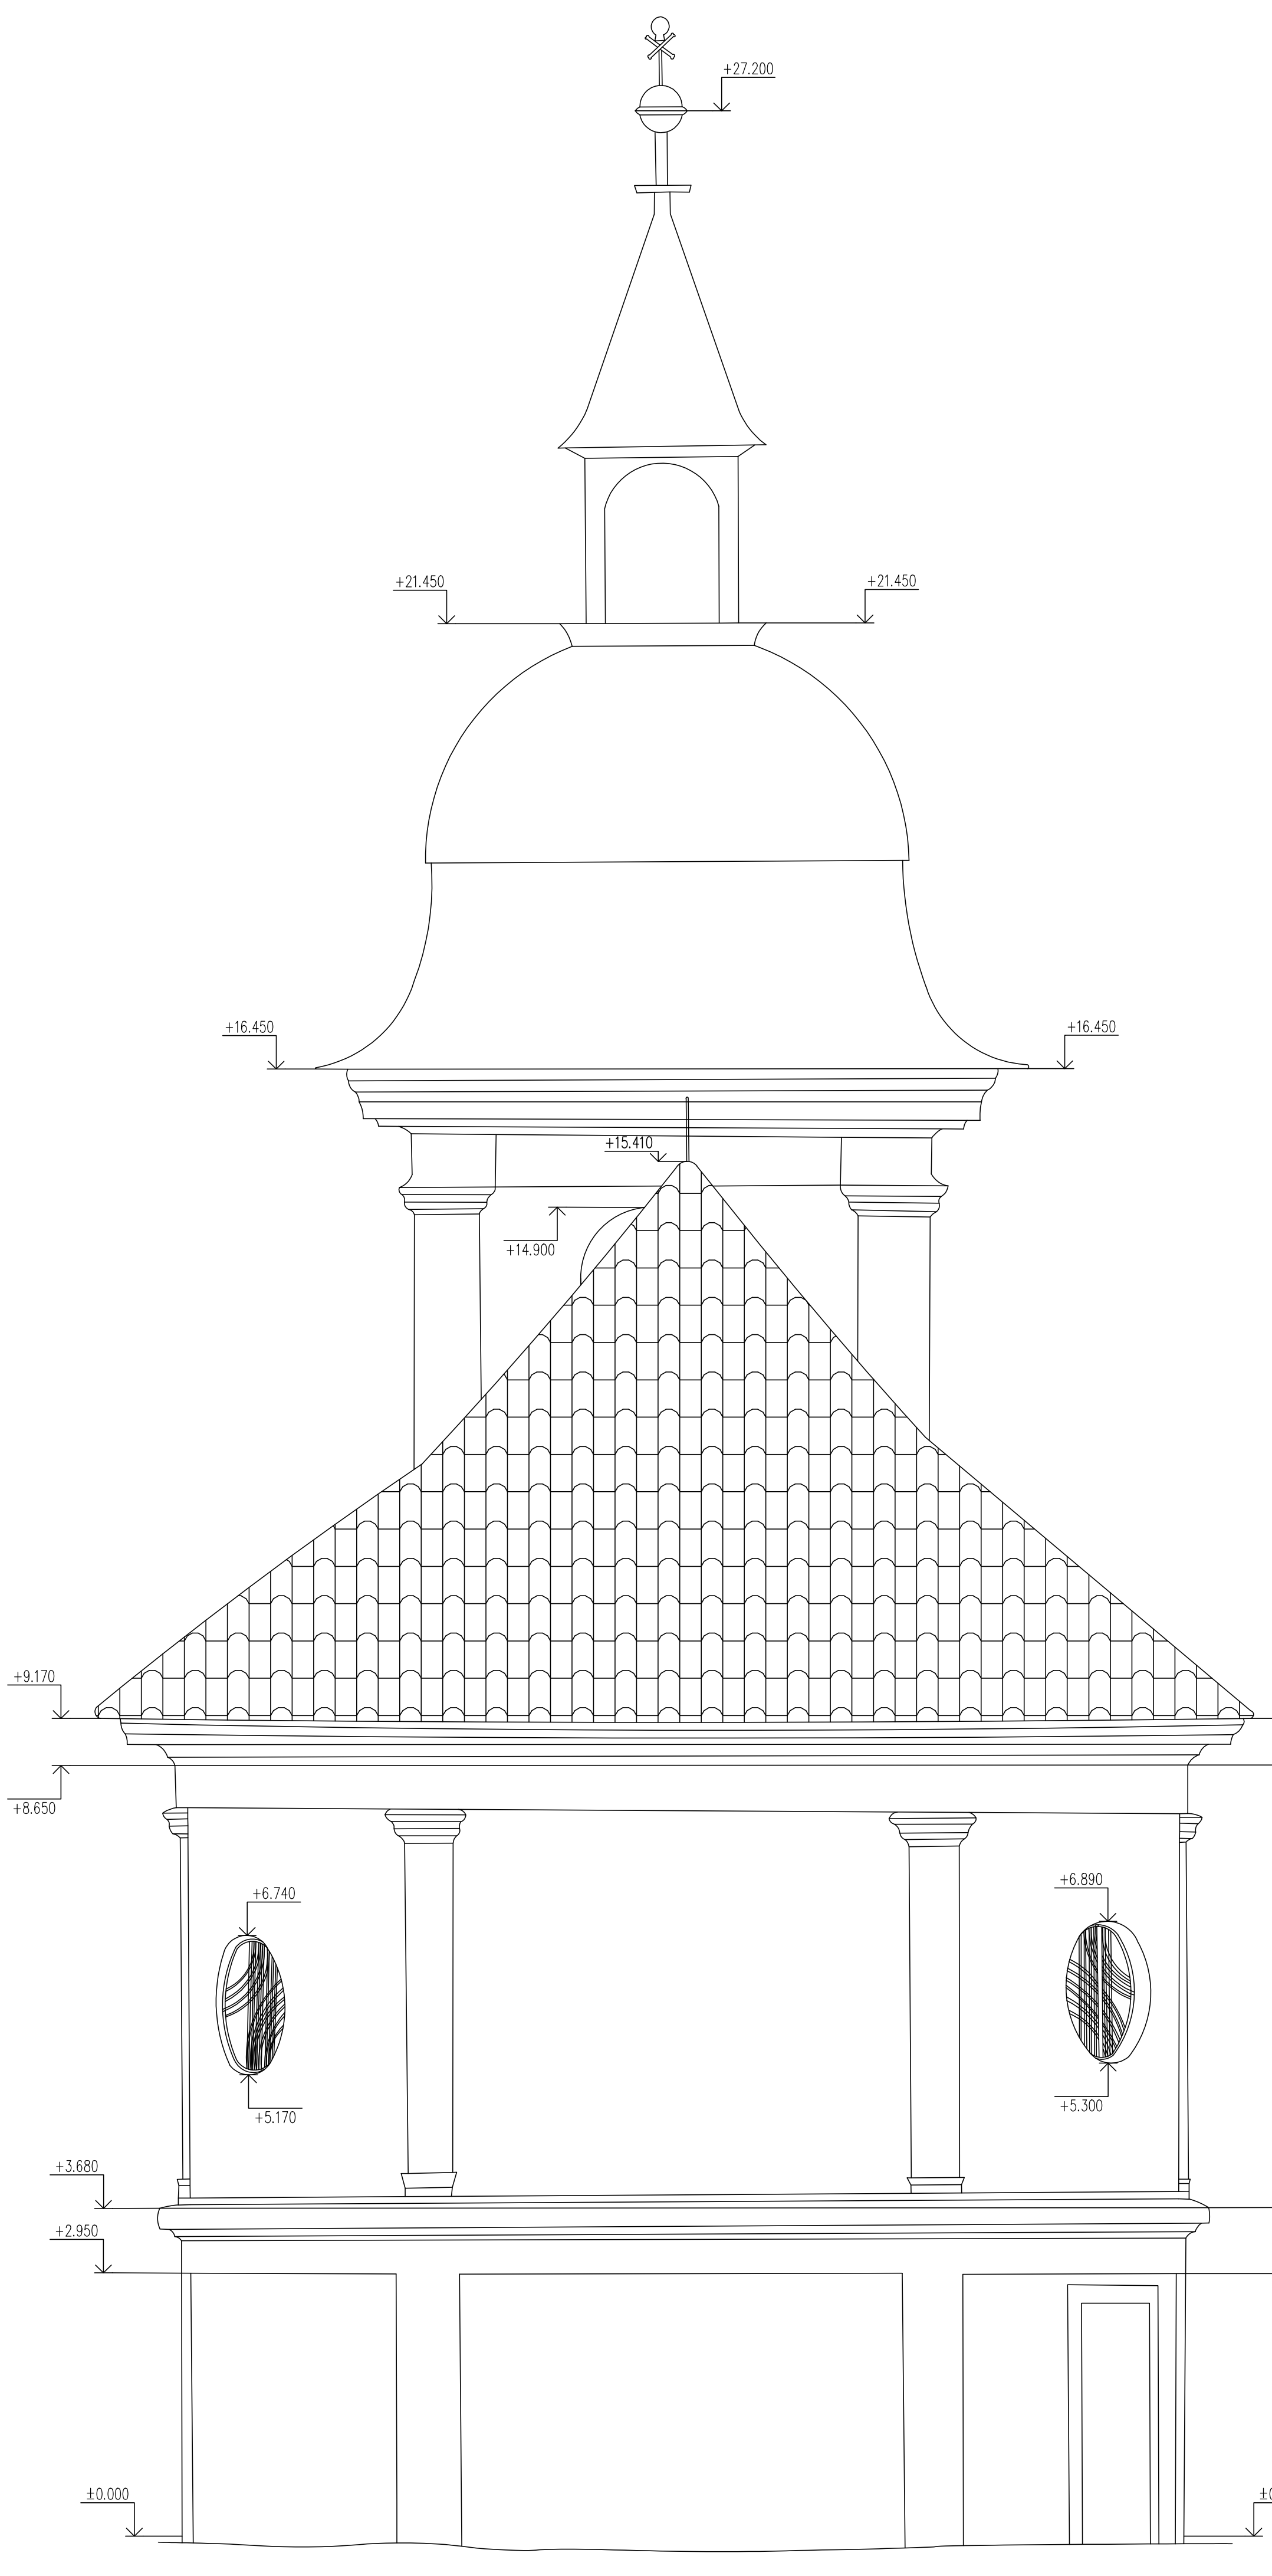


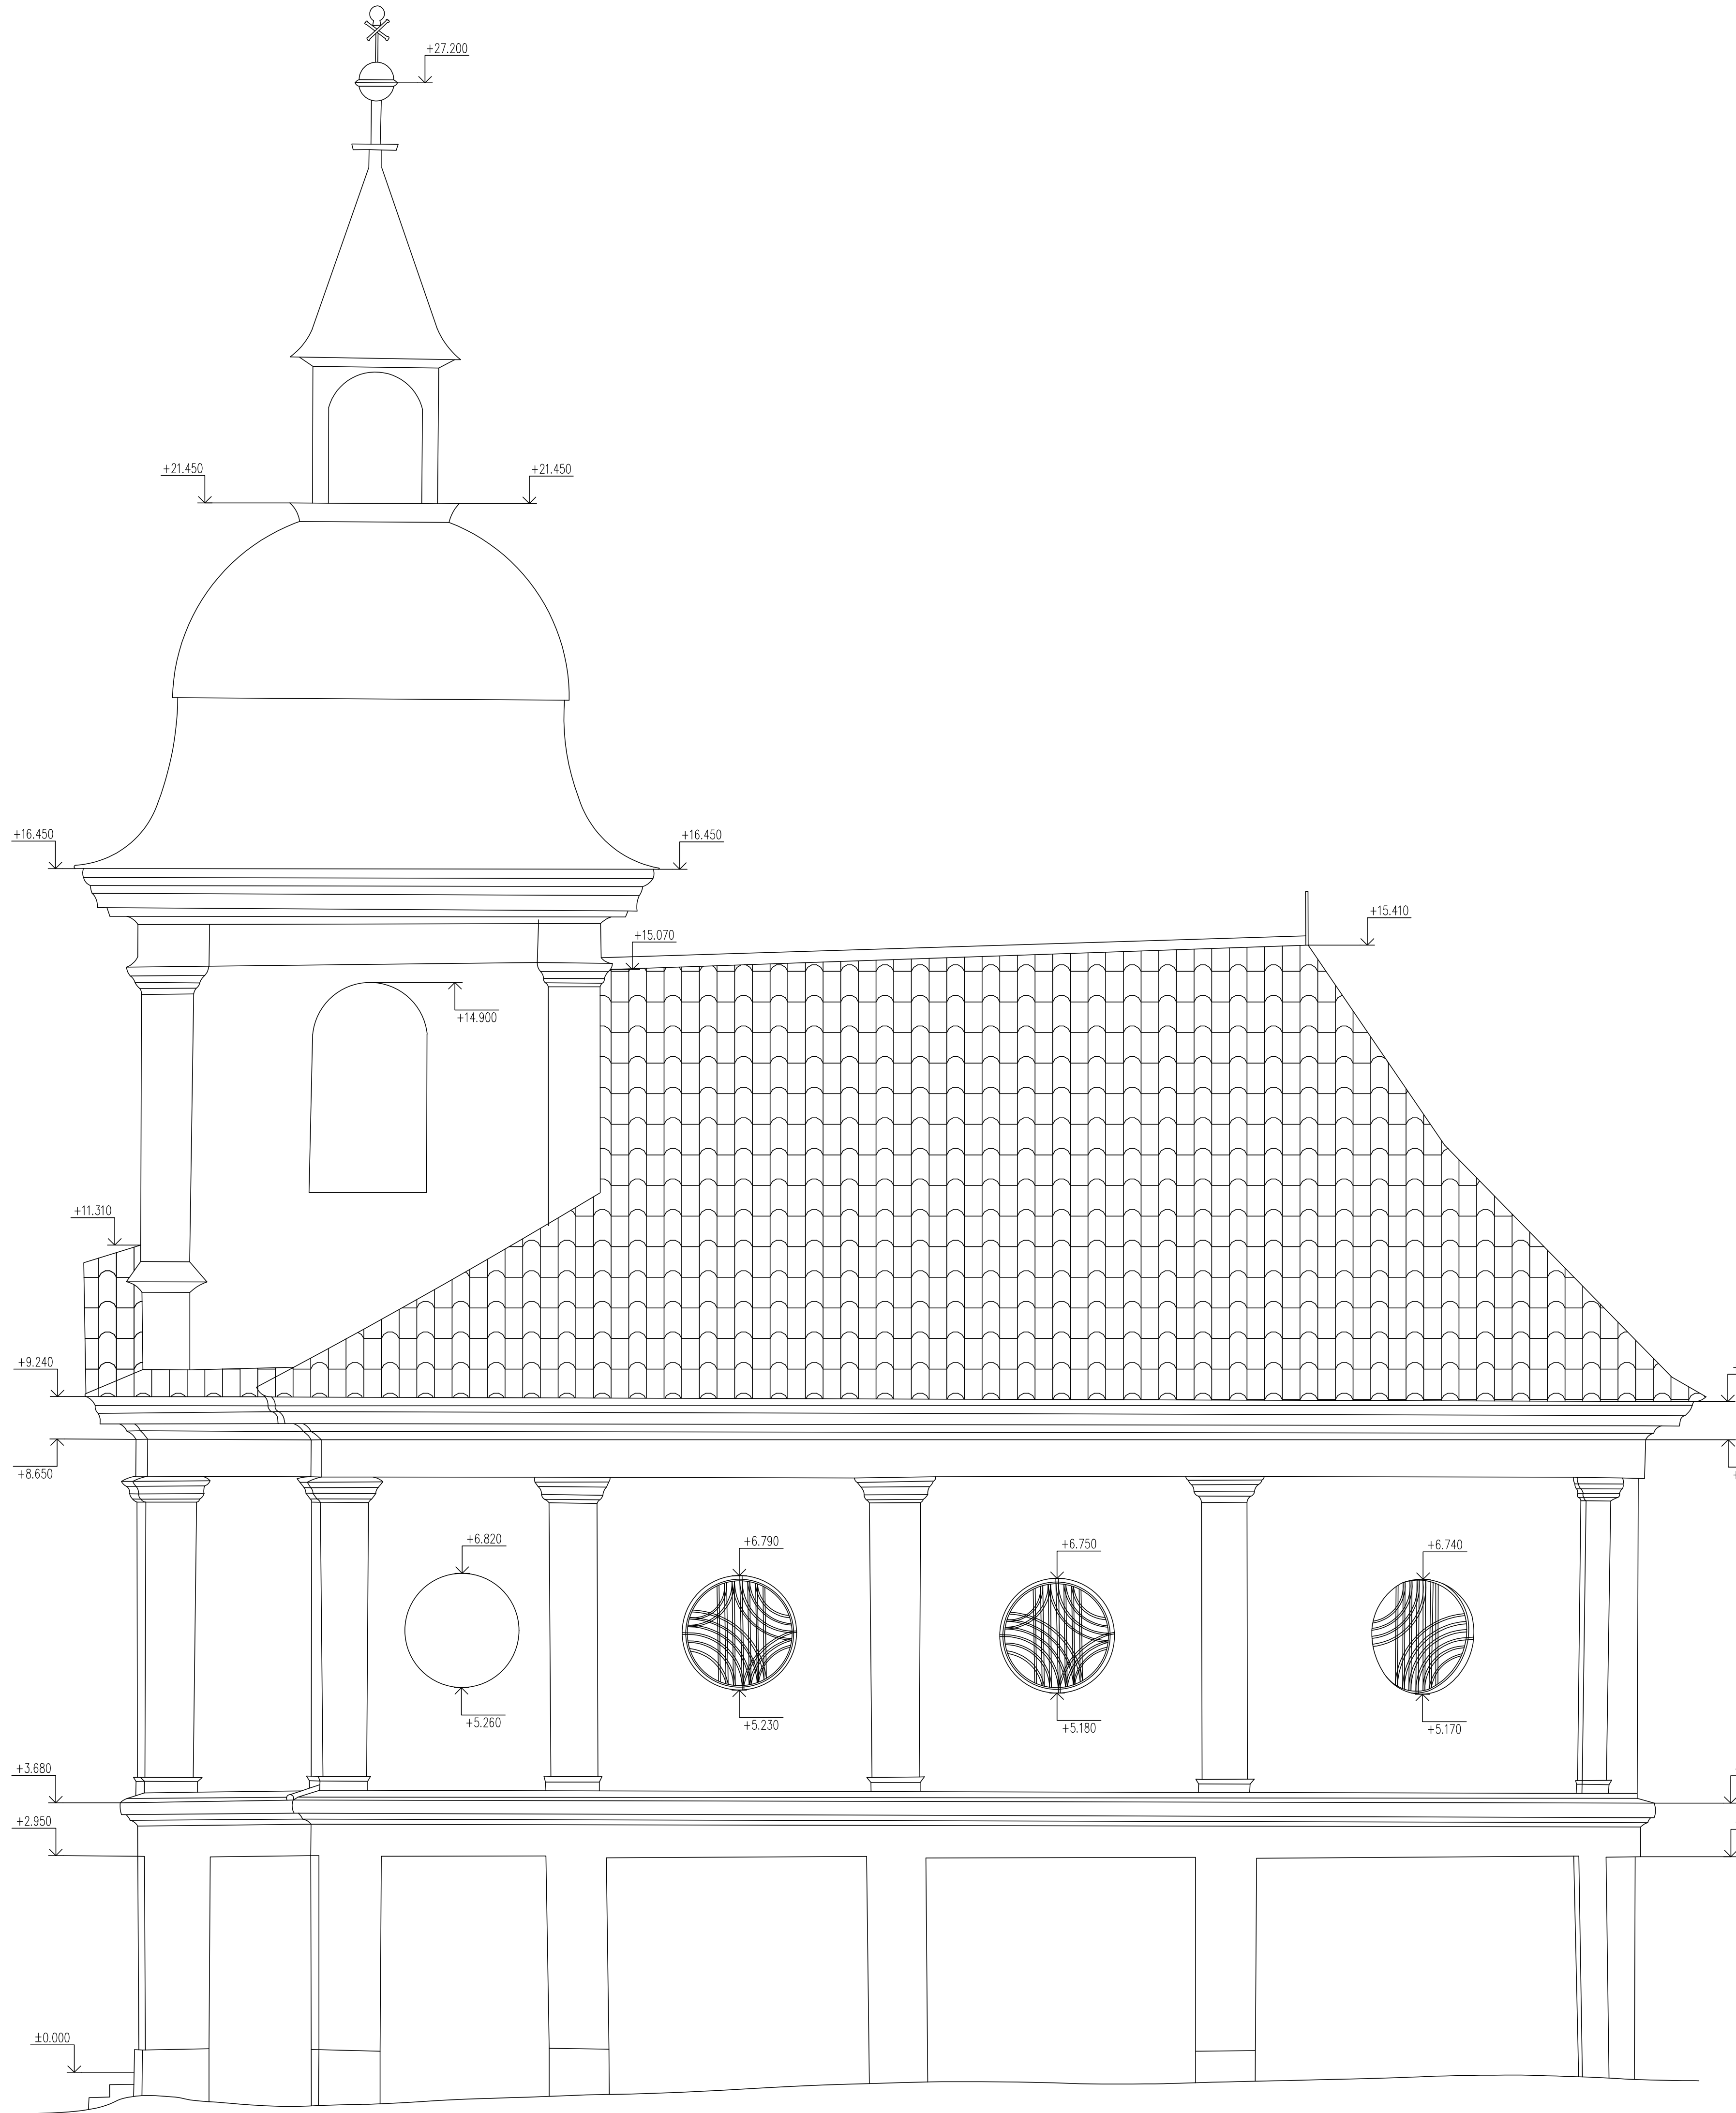

VER	POPIS REVIZE	AUTOR	DATA

+ 6.889 + 123.300 m n. m.		Souhrnný systém S-175K výkresový systém B+	
NÁZEV AVIS: Rekonstrukce kaple sv. Ducha a Božího Hrobu v Liběchově		ADRESA STAVBY: Liběchov SO 01 - Rekonstrukce objektu	
INVESTOR: Město Liběchov Přemyslova 51, 277 21 Liběchov IČ: 00237018, DIČ: CZ00237018		ZAKÁZKA: 2019-005 SATUR: 1322019	
OBECNÝ PROJEKTANT: >TAT DigiTry Art Technologies s.r.o. V Jáně 1898, 110 00 Praha 1 - Nové Město IČ: 01830249		HLAVNÍ PROJEKTANT: Ing. Martin Hulan	
PROJEKTANT (AŠT): >TAT DigiTry Art Technologies s.r.o. V Jáně 1898, 110 00 Praha 1 - Nové Město IČ: 01830249		ZODPOVĚDNÝ PROJEKTANT (AŠT): Ing. Martin Hulan VÝKRESOVATEL: Ing. Martin Hulan	
STUPEŇ: Dokumentace pro provádění stavby		TYP: ADO - Architektonicko-stavební část	
NÁZEV PŘÍLOHY: Pohledy - stávající stav		INDEX (AŠT): D-1.8 FORMÁT: A4 REVIZE: 1.80 HÉČTKO: 1.80	
		14	