


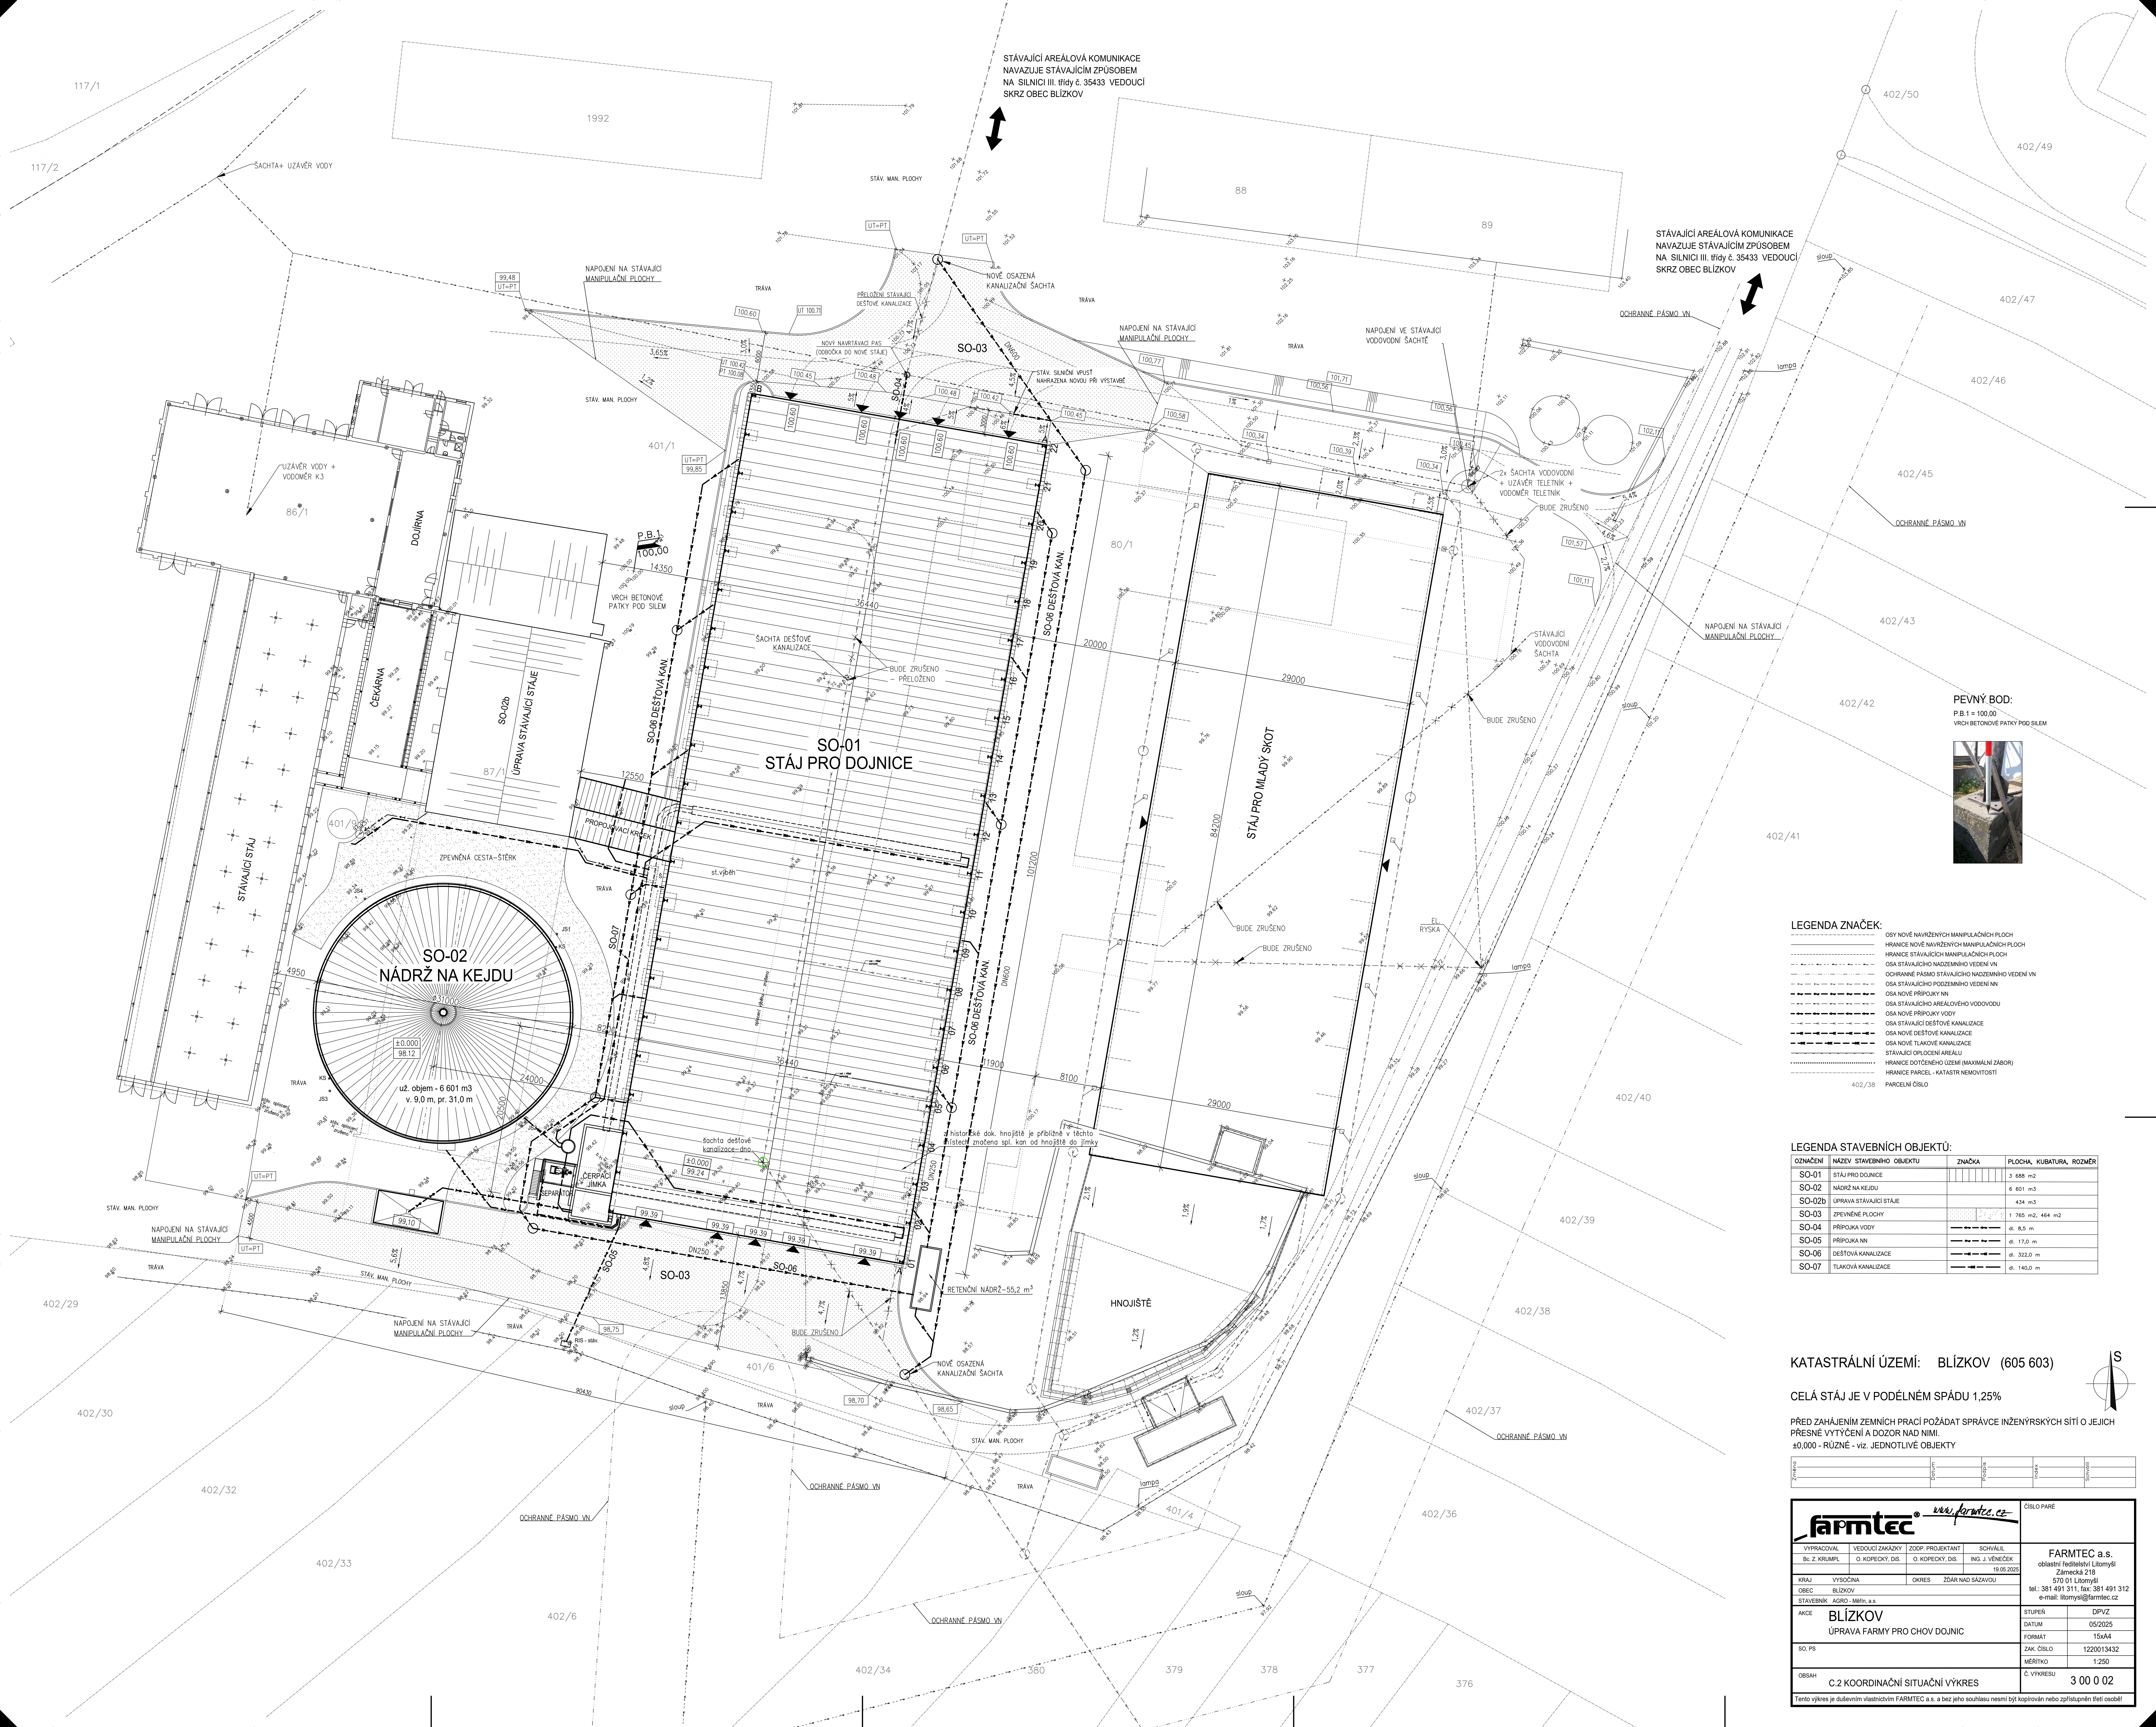

- LEGENDA ZNAČEK:
- OSY NOVÉ NAVRŽENÝCH MANIPULAČNÍCH PLOCH
 - HRANICE NOVÉ NAVRŽENÝCH MANIPULAČNÍCH PLOCH
 - HRANICE STÁVAJÍCÍCH MANIPULAČNÍCH PLOCH
 - OSA STÁVAJÍCÍHO NÁZEMNÍHO VEDENÍ VN
 - OCHRANNÉ PÁSMO STÁVAJÍCÍHO NÁZEMNÍHO VEDENÍ VN
 - OSA STÁVAJÍCÍHO POZEMNÍHO VEDENÍ NN
 - OSA NOVÉ PŘÍPOJKY NN
 - OSA STÁVAJÍCÍHO AREÁLOVÉHO VODOVODU
 - OSA NOVÉ PŘÍPOJKY VODY
 - OSA STÁVAJÍCÍ DEŠŤOVÉ KANALIZACE
 - OSA NOVÉ DEŠŤOVÉ KANALIZACE
 - OSA NOVÉ TLAKOVÉ KANALIZACE
 - STÁVAJÍCÍ OPLOČENÍ AREÁLU
 - HRANICE DOTČENÉHO ÚZEMÍ (MAXIMÁLNÍ ZÁBOR)
 - HRANICE PARCEL - KATASTR NEMOVITOSTÍ

LEGENDA STAVEBNÍCH OBJEKTŮ:

OZNÁČENÍ	NÁZEV STAVEBNÍHO OBJEKTU	ZNAČKA	PLOCHA, KUBATURA, ROZMĚR
SO-01	STÁJ PRO DOJNICE		3 688 m ²
SO-02	NÁDRŽ NA KEJDU		6 601 m ³
SO-02b	ÚPRAVA STÁVAJÍCÍ STÁJE		434 m ³
SO-03	ZPEVNĚNÉ PLOCHY		1 765 m ² , 444 m ²
SO-04	PŘÍPOJKA VODY		dl. 8,5 m
SO-05	PŘÍPOJKA NN		dl. 17,0 m
SO-06	DEŠŤOVÁ KANALIZACE		dl. 322,0 m
SO-07	TLAKOVÁ KANALIZACE		dl. 140,0 m

KATASTRÁLNÍ ÚZEMÍ: BLÍZKOV (605 603)

CELÁ STÁJ JE V PODÉLNÉM SPÁDU 1,25%

PŘED ZAHÁJENÍM ZEMNÍCH PRACÍ POŽÁDAT SPRÁVCE INŽENÝRSKÝCH SÍTÍ O JEJICH PŘESNÉ VYTÝČENÍ A DOZOR NAD NIMI.
±0,000 - ROVNĚ - viz. JEDNOTLIVÉ OBJEKTY

vypracoval	vedoucí zakázky	zodp. projektant	schválil
Bc. Z. KRUMPL	O. KOPECKÝ, DIS.	O. KOPECKÝ, DIS.	ING. J. VĚNEČEK
			19.05.2025

FARMTEC a.s.		oblastní ředitelství Litomyšl	
Zámecká 216		570 01 Litomyšl	
tel.: 381 491 311, fax: 381 491 312		e-mail: litomysl@farmtec.cz	
STAVEBNÍK: AGRO - MARI a.s.		ČÍSLO PARE	
AKCE: BLÍZKOV		STUPĚN: DPVZ	
ÚPRAVA FARMY PRO CHOV DOJNIC		DATUM: 05/2025	
SO, PS		FORMAT: 15x44	
OBSAH: C.2 KOORDINAČNÍ SITUACNÍ VÝKRES		ZAK. ČÍSLO: 1220013432	
		MĚŘÍTKO: 1:250	
		Č. VÝKRESU: 3 00 0 02	

Tento výkres je duševním vlastnictvím FARMTEC a.s. a bez jeho souhlasu nesmí být kopírován nebo zřizován třetí osobou!