



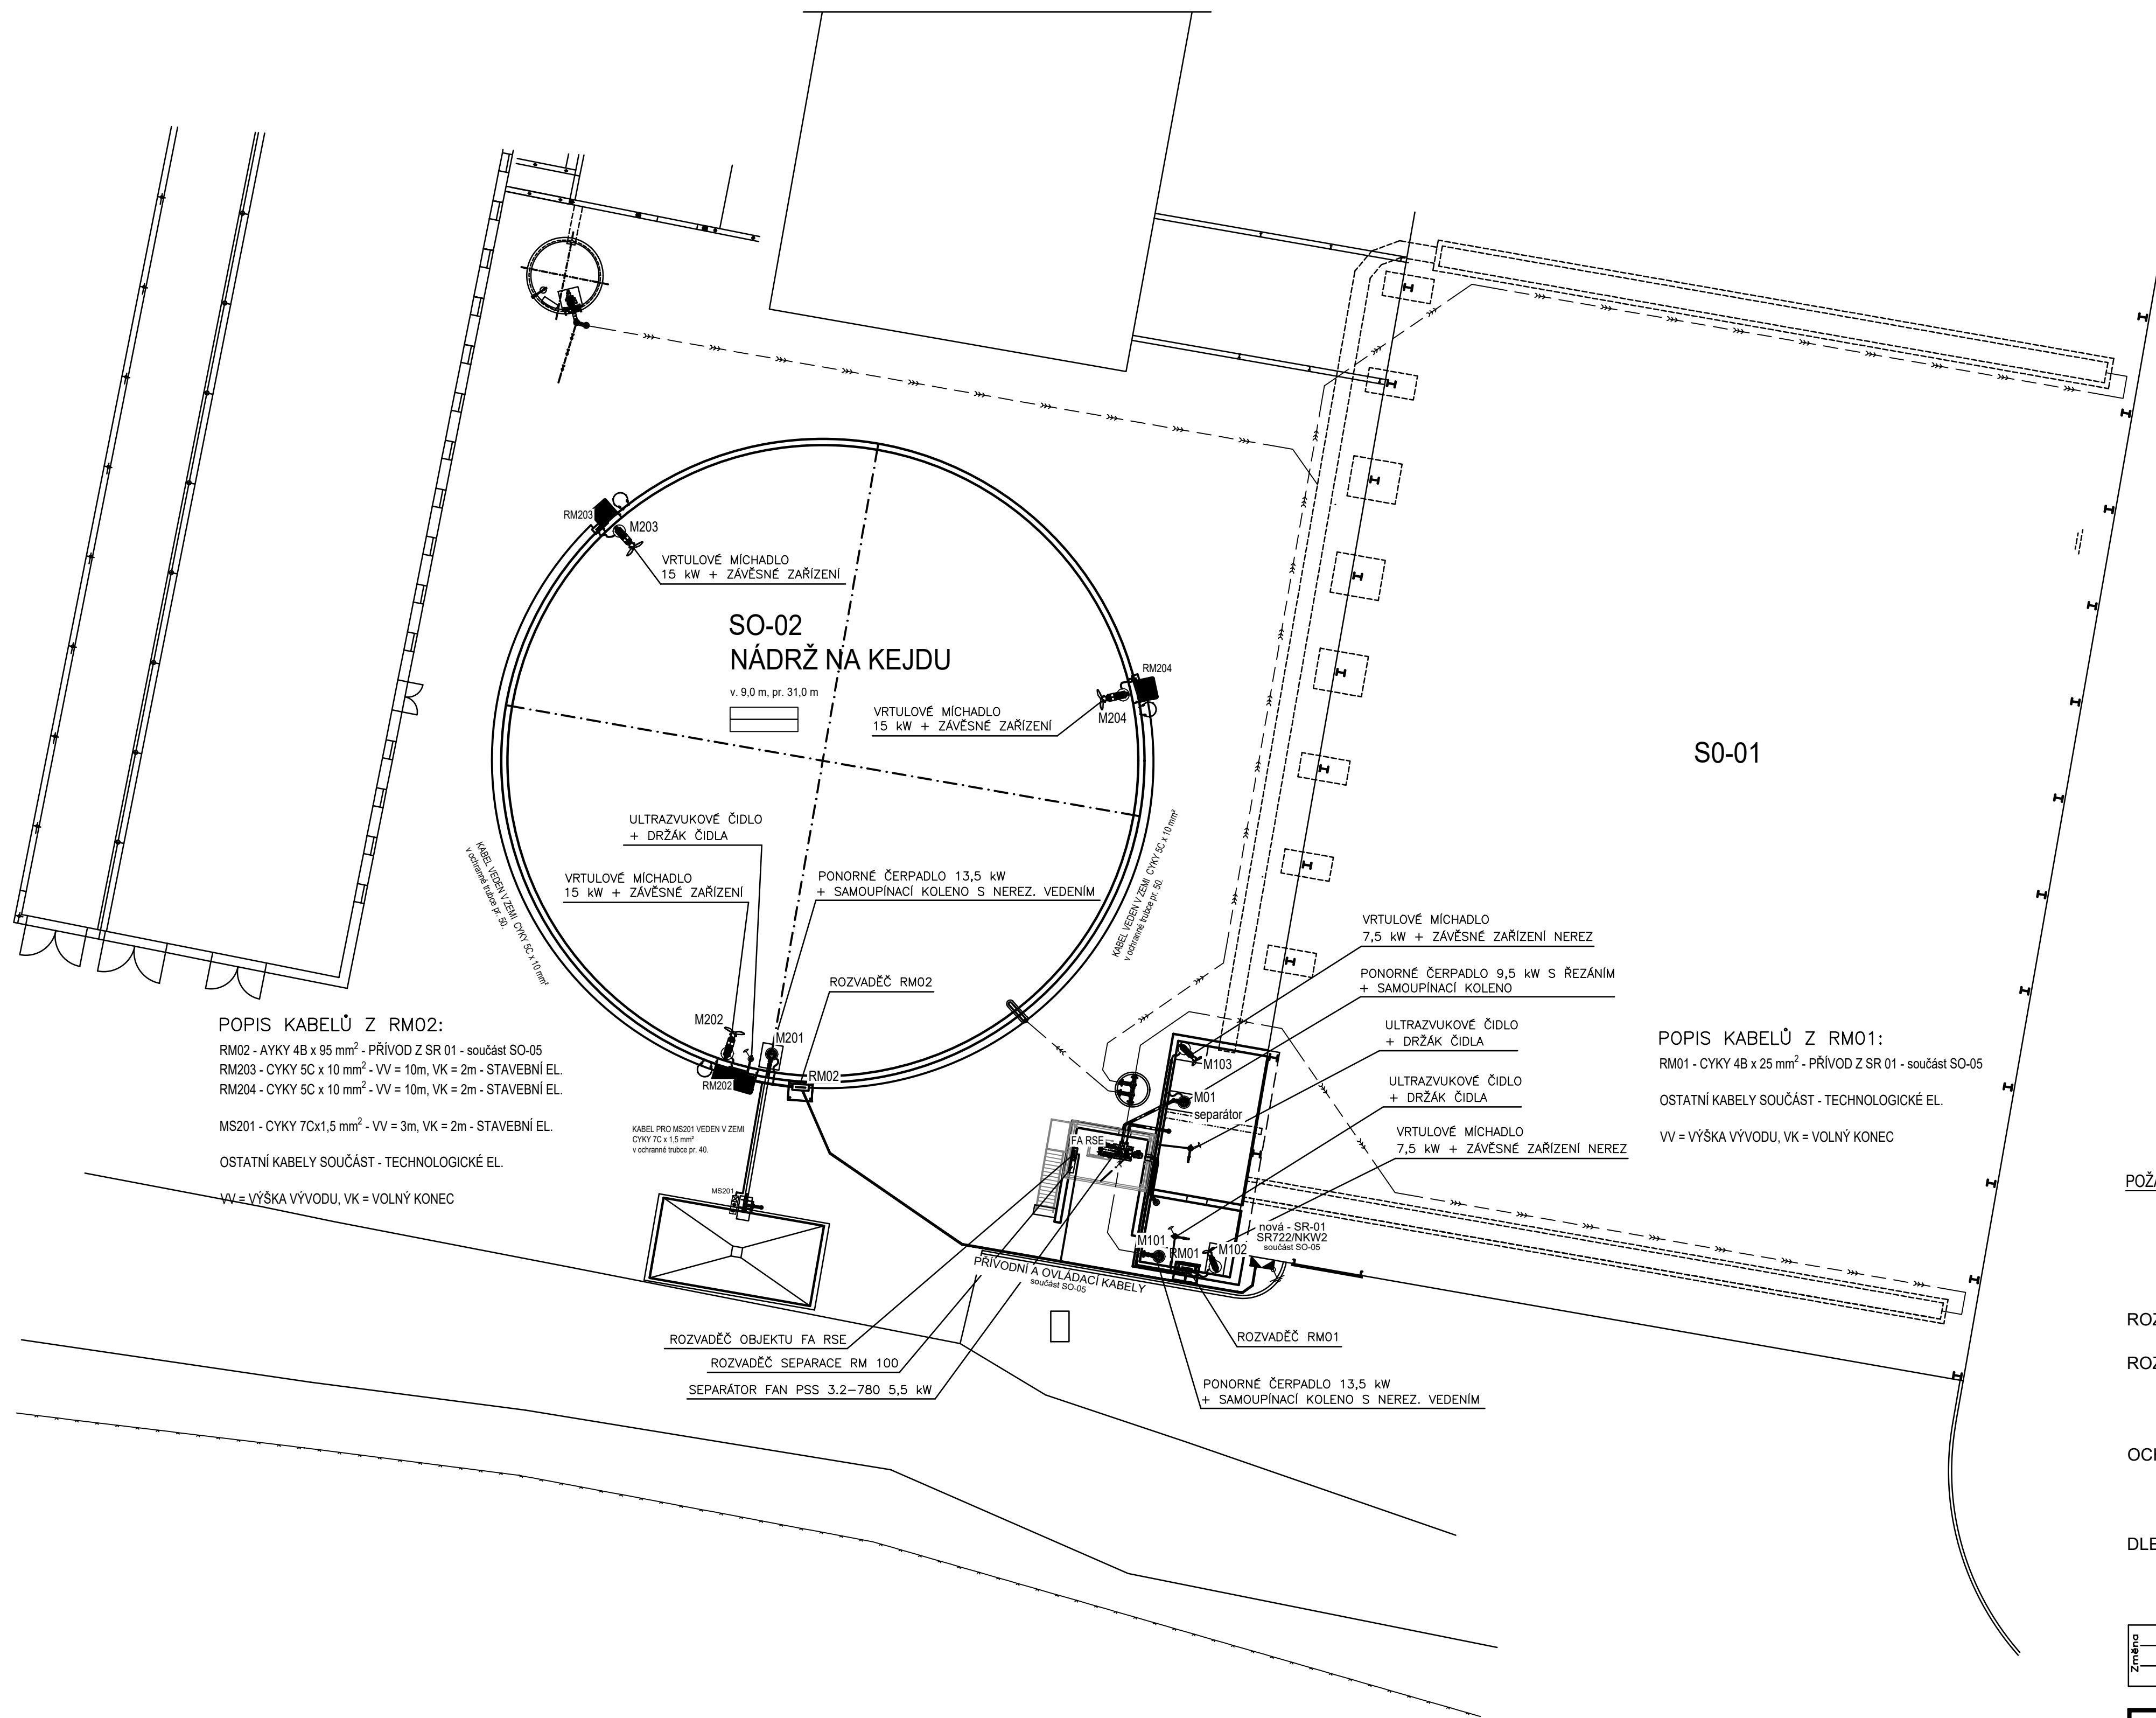

LEGENDA :

- NOVÉ KABELOVÉ VEDENÍ,
KABELY AYKY, CYKY ULOŽENY V ZEMI
- VÍCENÁSOBNÉ KABELOVÉ VEDENÍ
KABELY AYKY, CYKY ULOŽENY V ZEMI
- NOVÁ ROZPOJOVACÍ SKŘIŇ
SR 722/NKW2 (pilíř) - součást SO-05
- ROZVADĚČE TECHNOLOGICKÉ

ZPŮSOB ULOŽENÍ KABELŮ :
BEZ MĚŘITKA

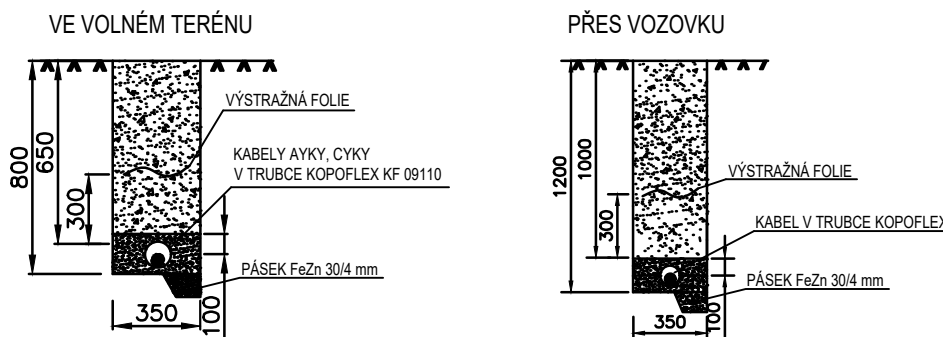

POŽÁDAT SPRÁVCE PODZEMNÍCH VEDENÍ O JEJICH VYTÝČENÍ A DOZOR PŘI PROVÁDĚNÍ PRACÍ

ROZVODNÁ SÍŤ : TN - C - S, 3+N+PE, 50 Hz, 230/400V

ROZVODY : PROVEĎTE DLE ČSN 33 2130 ed.3 A 33 2000-5-52 ed.2
KABELY CYKY A JYTY ULOŽENÉ V TRUBCE Z PVC,
PVC TRUBCE PO POTRUBÍ, VE VÝKOPU

OCHRANA PŘED NEBEZPEČNÝM DOTYKOVÝM NAPĚTÍM :

- AUTOMATICKÝM ODPOJENÍM OD ZDROJE
- POSPOJOVÁNÍ

DLE ČSN 33 2000 - 4 - 41 ed. 3

Změna	Datum	Popis	Index	Schválil

farmtec ® <i>www.farmtec.cz</i>				ČÍSLO PARE	
VYPRACOVAL J. MENC	VEDOUcí ZAKÁZKY O. KOPECKÝ, DIS.	ZODP. PROJEKTANT J. MENC	SCHVÁLIL ING. J. VĚNEČEK	FARMTEC a.s. oblastní ředitelství Litomyšl Zámecká 218 570 01 Litomyšl tel.: 381 491 311, fax: 381 491 312 e-mail: litomysl@farmtec.cz	
KRAJ OBEC	VYSOČINA BLÍŽKOV	OKRES ZDAR NAD SÁZAVOU	16.05.2025		
STAVEBNÍK AGRO - Měřín a.s.					
AKCE BLÍŽKOV ÚPRAVA FARMY PRO CHOV DOJNIC				STUPEŇ DPVZ	05/2025
SO, PS SO-02 NÁDRŽ NA KEJDU PS-20 ČERPÁNÍ, MÍCHÁNÍ, SEPARACE				ZAK. ČÍSLO 1220013432	FORMÁT 8A4
OBSAH ROZVODY ELEKTRO - stavební				MĚŘITKO 1:200	Č. VÝKRESU 4 02 5 02
Tento výkres je duševním vlastnictvím Farmtec a.s. a bez jeho souhlasu nesmí být kopírován nebo zpřístupněn třetí osobě!					