


PŮDORYS
M 1:100

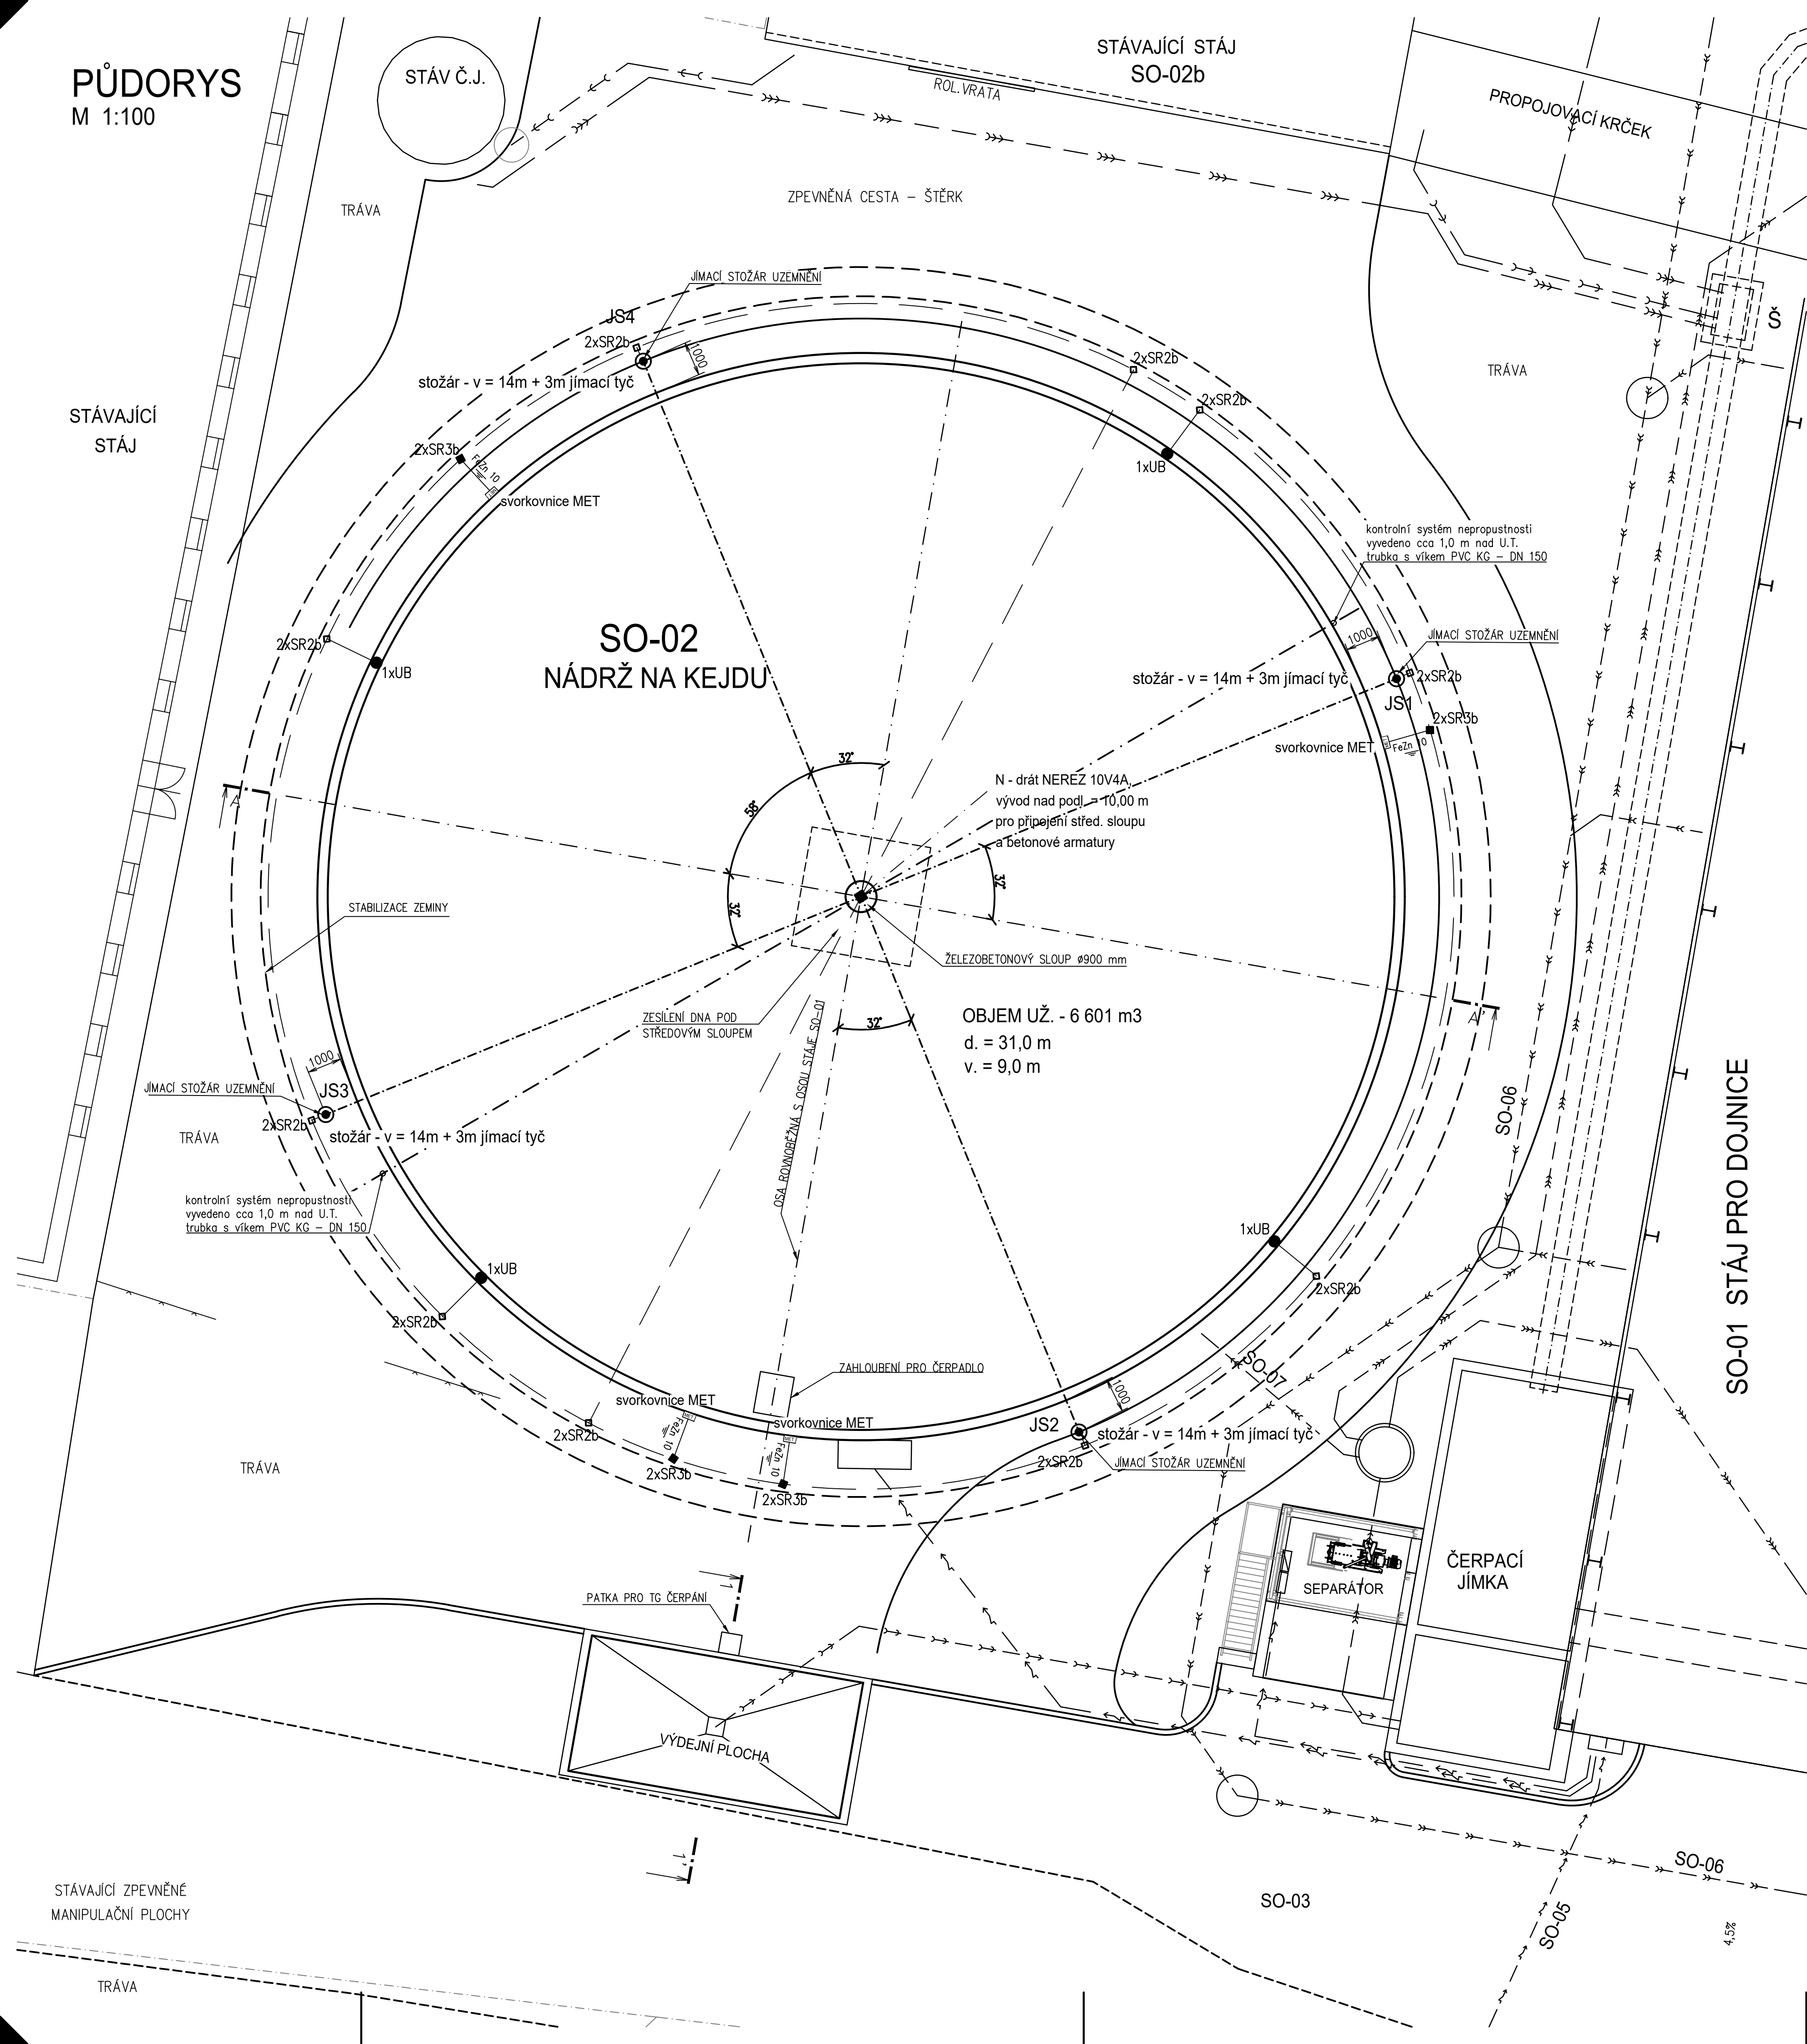

LEGENDA :

- PÁSEK FeZn 30 x 4 mm ULOŽEN V ZEMI
- NEREZ prům. 10 mm V4A ULOŽEN V ZEMI
- jímací stožár
- svorka pro spojení pásu s páskem / svár
- svorka pro spojení pásu s drátem / svár
- svorka zkušební
- uzemňovací bod s vodotěsnou ucpávkou připojení ocel. armatury jímky

POZNÁMKA :

PROVEDENÍ ZÁKLADOVÉHO / OBVODOVÉHO ZEMNIČE DLE ČSN 33 2000 4-41 ed.3, ČSN 33 2000 5-54 ed.3 A ČSN EN 62305 2,3 ed.2. ZÁKLADOVÝ / OBVODOVÝ ZEMNIČ PROVEDETE Z PÁSKU FeZn 30x4 mm A ULOŽTE NA DNO ZÁKLADOVÉHO PÁSU NEBO DO RÝHY 300 x 500 mm V PODLOŽÍ STAVBY. NOVÝ OBVODOVÝ ZEMNIČ PROPOJTE SE STÁVAJÍCÍM AREÁLOVÝM UZEMNĚNÍM. OD UZEMNĚNÍ BUDOU PROVEDENY VÝVODY (4x) PRO PŘIPOJENÍ JÍMACÍ SOUSTAVY (JÍMACÍ STOŽÁRY), DÁLE VÝVODY PRO PŘIPOJENÍ SVORKOVNIC MET PRO PŘIPOJENÍ TECHNOLOGIE, ROZVADĚČŮ A KOVOVÝCH KONSTRUKCÍ JÍMKY. (4x) UB - PRO PŘIPOJENÍ OCEL. ARMATURY SKLADOVACÍ NÁDRŽE. VŠECHNY SPOJE SVORKAMI BUDOU PROVEDENY 2 ks SVOREK! VŠECHNY ZEMNÍ SPOJE / SVÁRY A PŘECHOD ZEMNIČE ZE ZEMNĚ NA POVRCH OŠETŘIT ANTIKOROZNÍ OCHRANOU (NÁTEREM). UZEMNĚNÍ EL. ZAŘÍZENÍ A HROMOSVOD MUSÍ SPLŇOVAT POŽADAVKY ČSN 33 2000-4-41 ed.3 A ČSN 33 2000-5-54 ed.3 A BUDE PROVEDENO JAKO SPOLEČNÁ UZEMŇOVACÍ SOUSTAVA. PŘECHOD ZEM. SOUSTAVY BUDE MEZI BETONEM A ZEMINOU, ZEMINOU A VENK. PROSTOREM OŠETŘEN PROTI KOROZI POUŽITÍM VODIČE FeZn 10 mm V PVC, PŘÍPADNĚ SMRŠŤOVACÍ IZOL. TRUBÍČKOU Z PVC.

ZEMNÍ ODPOR CELÉ ZEMNÍČÍ SOUSTAVY
SMÍ BÝT MAX. 5 ohmů.

POZNÁMKA

BETON VODONEPROPUSTNÝ DLE ČSN EN 206-1, CHEM.ODOLNOST MIN. XA1. DETAILNÍ VÝKRESY NÁDRŽE, VČETNĚ STATICKÝCH VÝPOČTŮ JSOU SOUČÁSTÍ DODAVATELE NÁDRŽE!

PŘED ZAHÁJENÍM ZEMNÍCH PRACÍ POŽADAT SPRÁVCE INŽENÝRSKÝCH SÍTÍ O JEJICH PŘESNÉ VYTÝČENÍ A DOZOR NAD NIMI.

±0,000 = 98,12 DNO NÁDRŽE (lokální výškový systém)

Změna	Datum	Poslední	Tisk	Stavba

 www.farmtec.cz				ČÍSLO PARÉ			
VYPRACOVAL		VEDOUČÍ ZAKÁZKY		ZODP. PROJEKTANT		SCHVÁLIL	
J. MENC		O. KOPECKÝ, DIS.		J. MENC		ING. J. VĚNEČEK	
						16.05.2025	
KRAJ		VYSOČINA		OKRES		ŽDÁR NAD SÁZAVOU	
OBEC		BLÍŽKOV					
STAVEBNÍK		AGRO - Měřín, a.s.					
AKCE		BLÍŽKOV					
		ÚPRAVA FARMY PRO CHOV DOJNIC					
SO, PS		SO-02 NÁDRŽ NA KEJDU					
OBSAH		ODDÁLENÝ HROMOSVOD				Č. VÝKRESU	
						4 02 5 03	
Tento výkres je duševním vlastnictvím FARMTEC a.s. a bez jeho souhlasu nesmí být kopírován nebo zjištěn třetí osobě!							