


ŘEZ A-A'
M 1:50

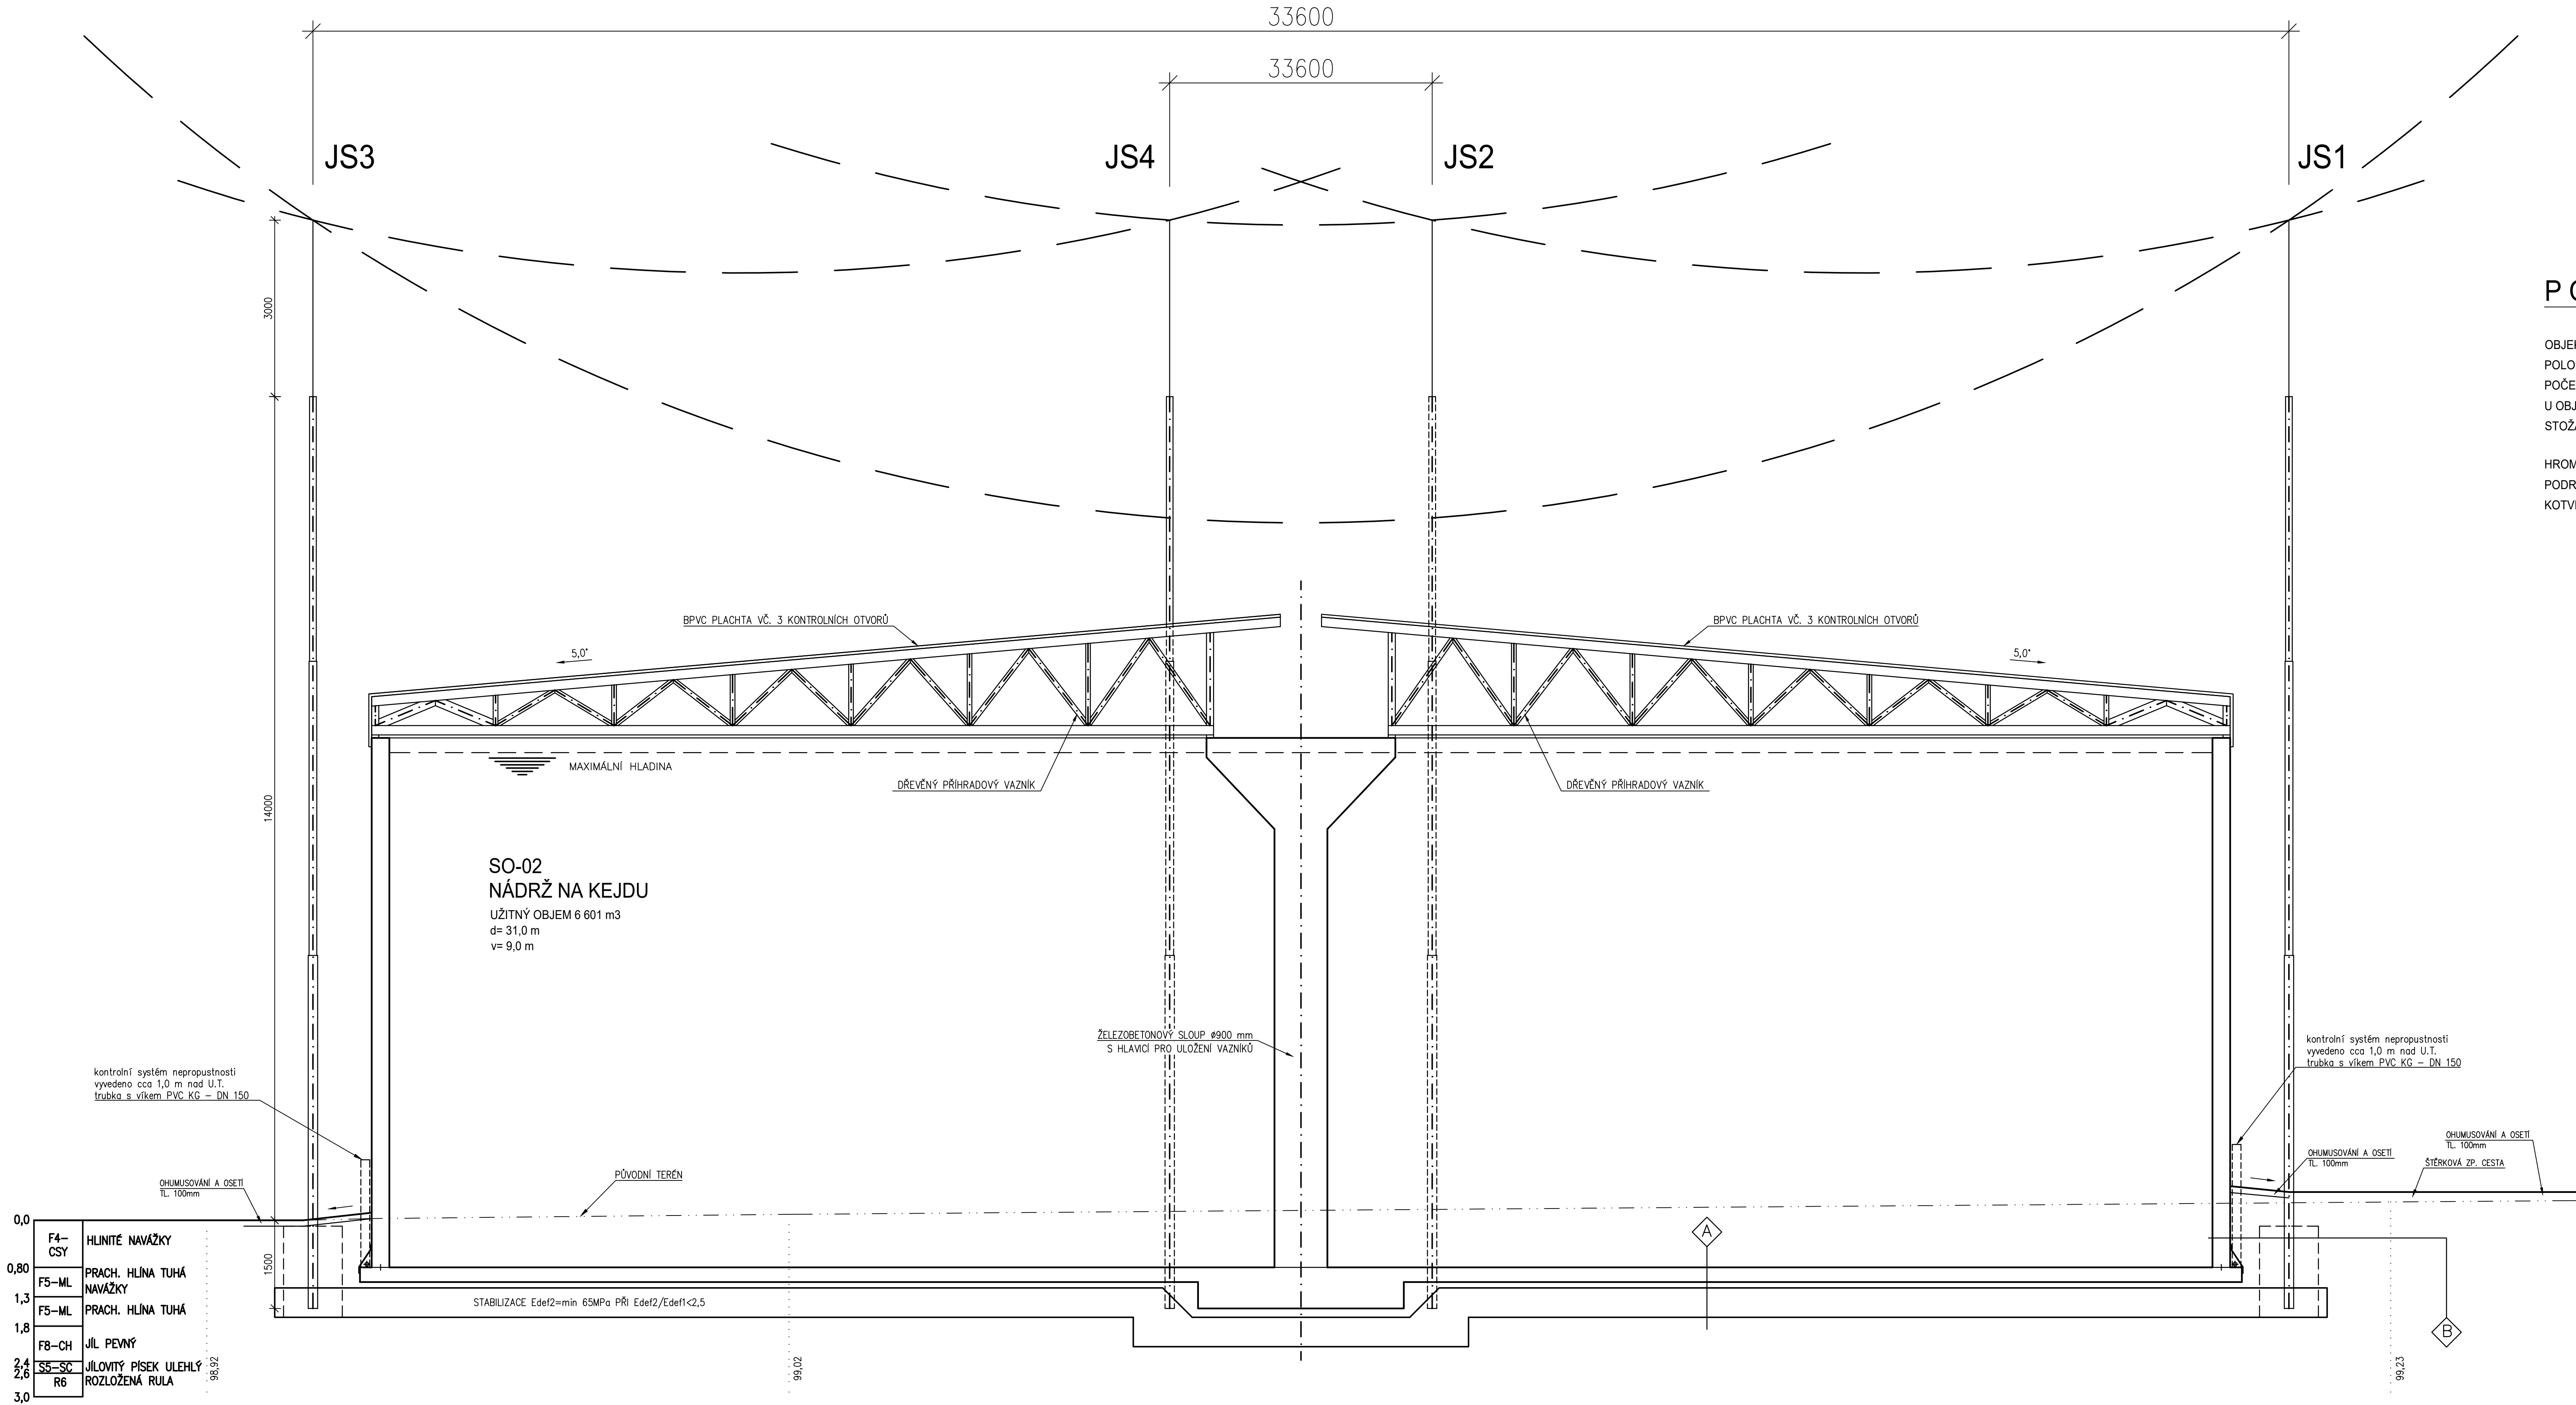

POZNÁMKA:

OBJEKT NÁDRŽE JE ZÁRAZEN DO LPS II (systém ochrany před bleskem) DLE ČSN EN 62305-3 ed.2.
POLOMĚR VALIVÉ KOULE JE 30 m A PRŮHYB MEZI STOŽÁRY 5,15 m.
POČET STROJENÝCH JÍMAČŮ 4ks, JS1 - JS4 - PROVEDENY JÍMACÍMI STOŽÁRY ML14 + 3m JÍMACÍ TYČ
U OBJEKTU NÁDRŽE.
STOŽÁRY BUDOU PŘIPOJENY K UZEMNĚNÍ PÁSKEM FeZn 30 x 4 mm, PŘES ZKUŠEBNÍ SVORKU.

HROMOSVODNÍ SOUSTAVA IZOLOVANÁ OD STAVBY VE SMYSLU ČSN EN 62305-3 ed.2, čl. 5.3.2 A čl. E.5.1.2.
PODROBNĚJŠÍ POŽADAVKY NA PROVEDENÍ OCHRANY DLE ČSN 33 2000-5-54 ed.3, ČSN EN 62305 ed.2,
KOTVENÍ STOŽÁRŮ DLE POŽADAVKU VÝROBCE.

ZEMNÍ ODPOR CELÉ ZEMNÍCI SOUSTAVY
SMÍ BÝT MAX. 5 ohmů.

POZNÁMKA

BETON VODONEPROUSTNÝ DLE ČSN EN 206-1, CHEM.ODOLNOST MIN. XA1.
DETAILNÍ VÝKRESY NÁDRŽE, VČETNĚ STATICKÝCH VÝPOČTŮ JSOU SOUČÁSTÍ
DODAVATELE NÁDRŽE!

PŘED ZAHÁJENÍM ZEMNÍCH PRACÍ POŽÁDAT SPRÁVCE INŽENÝRSKÝCH SÍTÍ O JEJICH
PŘESNÉ VYTÝČENÍ A DOZOR NAD NIMI.

±0,000 = 98,12 DNO NÁDRŽE (lokální výškový systém)

PROJEKTANT	PROJEKTANT	PROJEKTANT	PROJEKTANT	PROJEKTANT
PROJEKTANT	PROJEKTANT	PROJEKTANT	PROJEKTANT	PROJEKTANT

 <i>www.farmtec.cz</i>				ČÍSLO PARE			
VYPRACOVAL		VEDOUČÍ ZAKÁZKY		ZOO.P. PROJEKTANT		SCHVÁLIL	
J. MENC		O. KOPECKÝ, DIS.		J. MENC		ING. J. VĚNEČEK	
						16.05.2025	
KRAJ		VÝSOČINA		OKRES		ŽDAR NAD SAZAVOU	
OBEC		BLŮZKOV					
STAVEBNÍK		AGRO - Mělník, a.s.					
AKCE		BLÍZKOV				STUPEŇ	
		ÚPRAVA FARMY PRO CHOV DOJNIC				DPVZ	
						DATUM	
						05/2025	
						FORMÁT	
						12xA4	
SO. PS		SO-02 NÁDRŽ NA KEJDU				ZAK. ČÍSLO	
						1220013432	
						MĚŘÍTKO	
						1:50	
OBSAH		DISPOZIČNÍ ŘEŠENÍ VNĚJŠÍ LPS				Č. VÝKRESU	
						4 02 5 04	
Tento výkres je duševním vlastnictvím FARMTEC a.s. a bez jeho souhlasu nesmí být kopírován nebo zprístupněn třetí osobě!							