


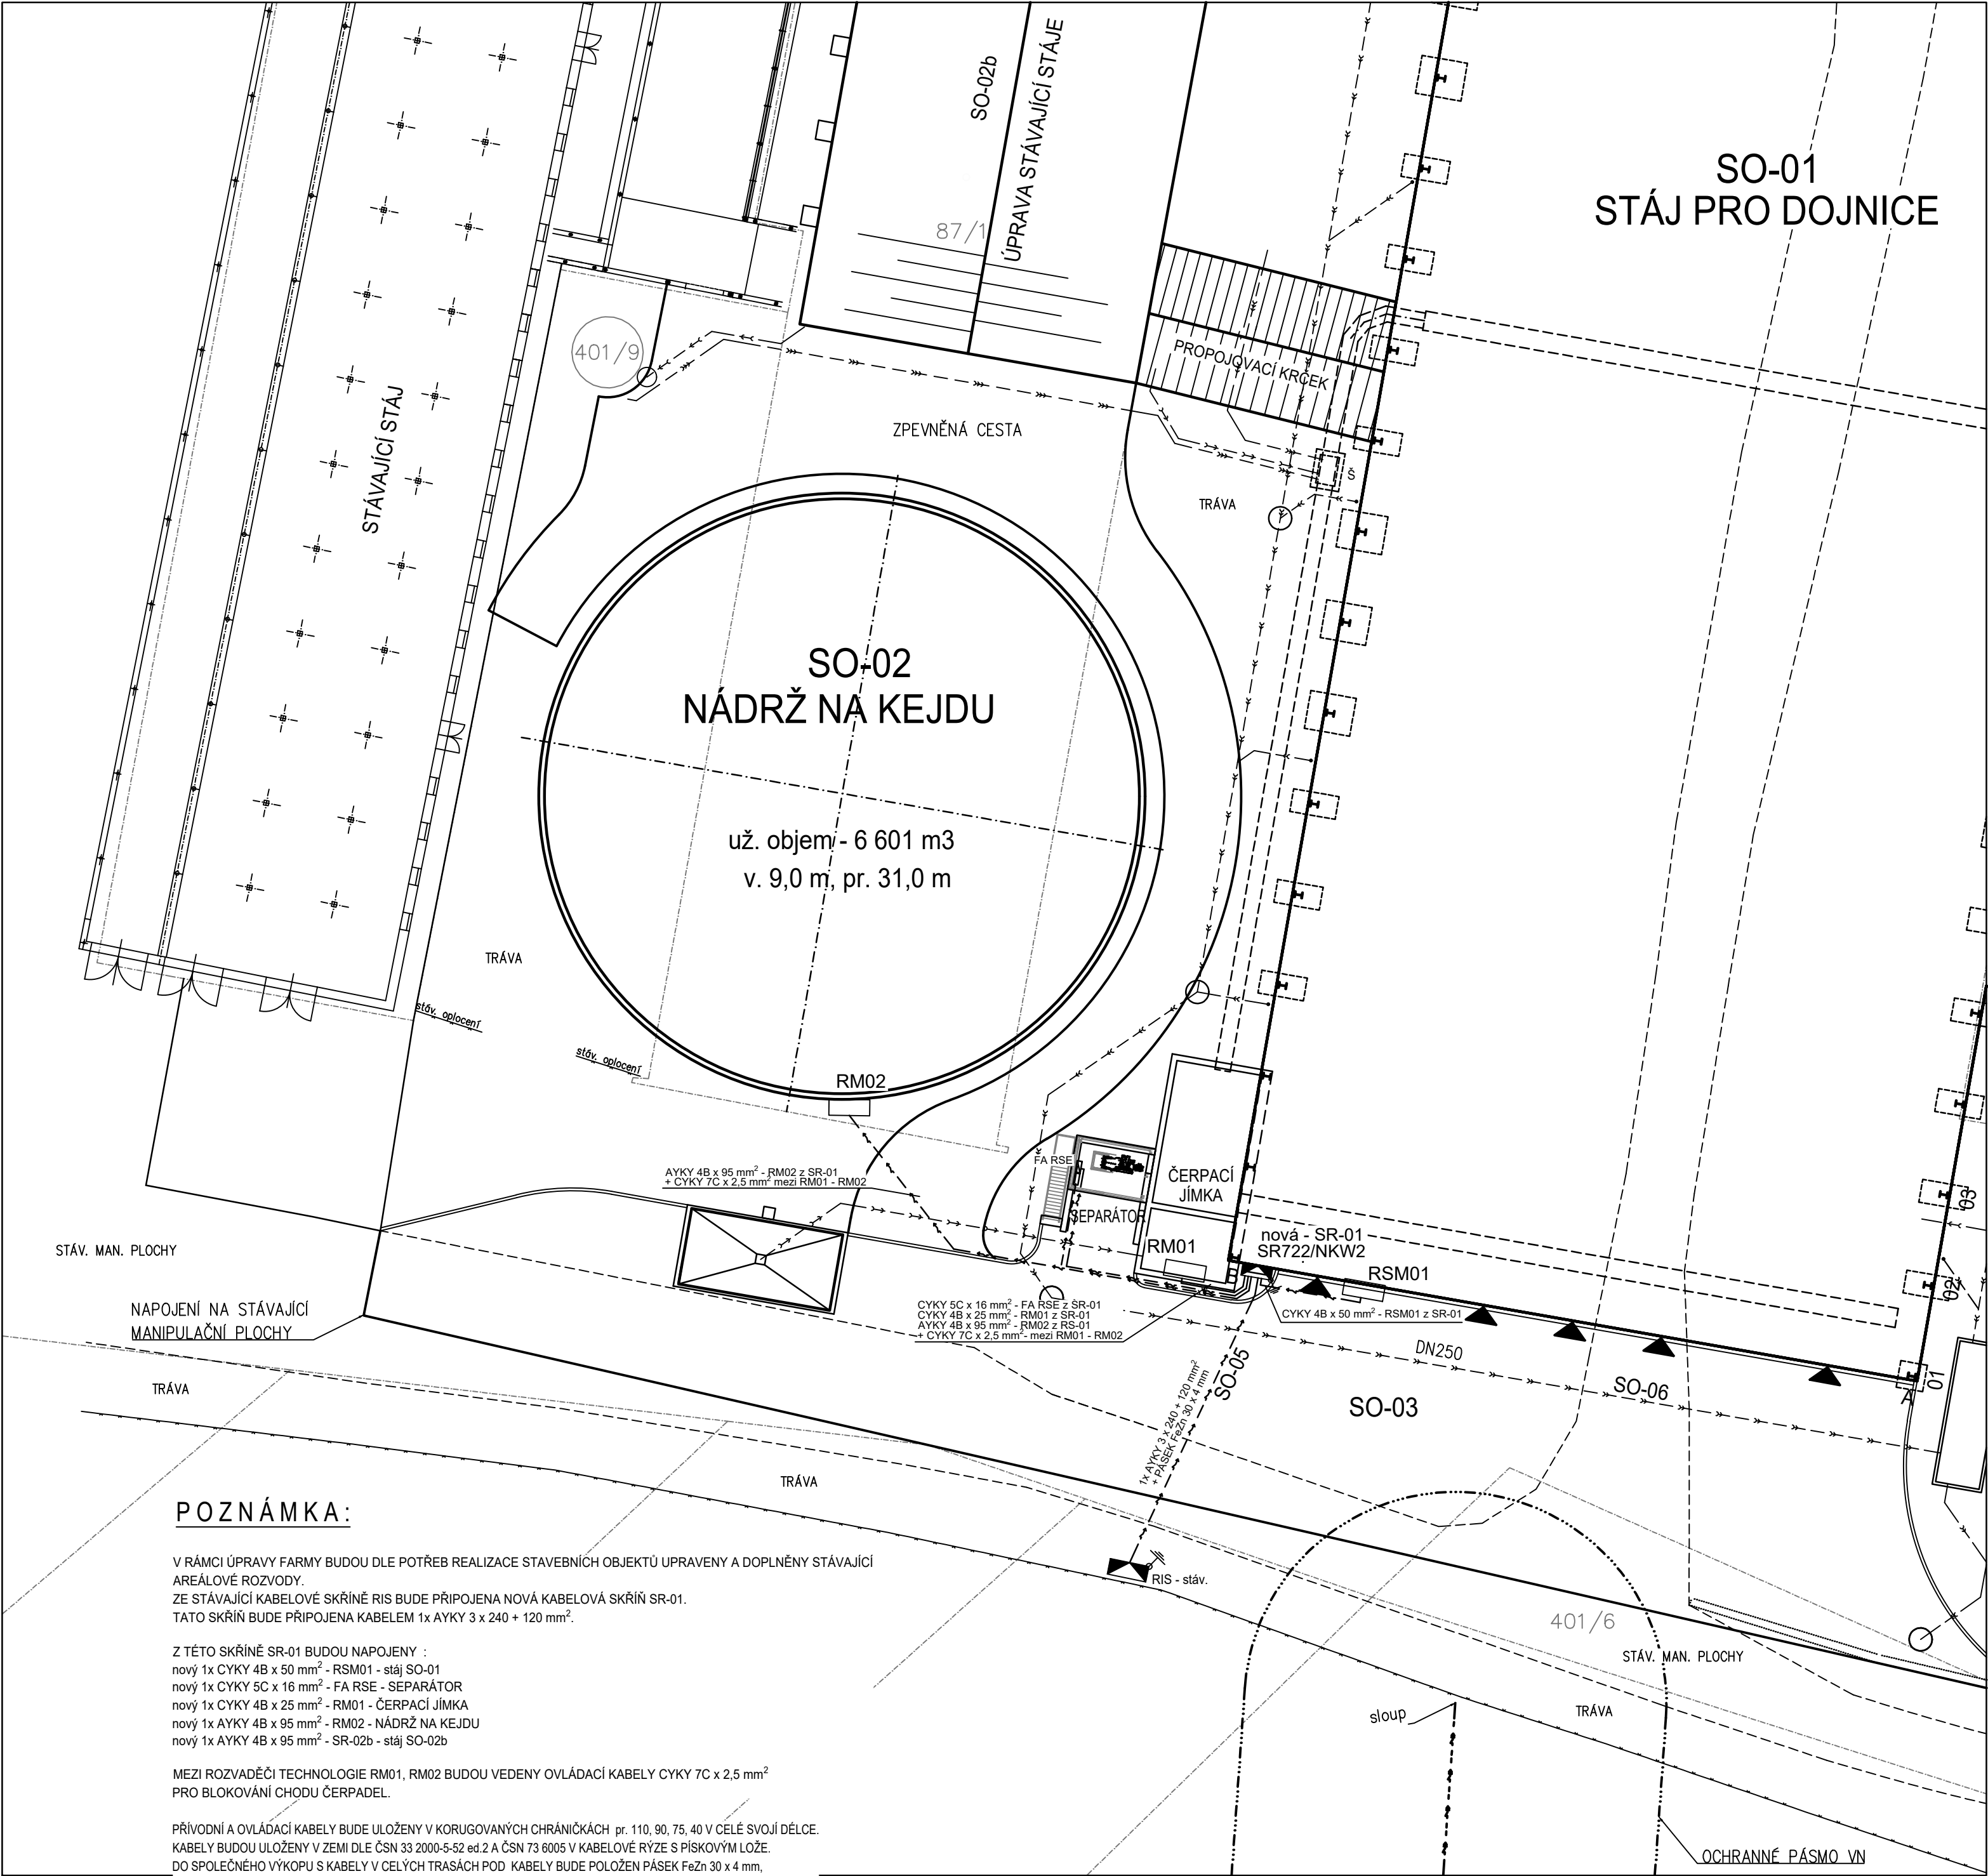

POZNÁMKA:

V RÁMCI ÚPRAVY FARMY BUDOU DLE POTŘEB REALIZACE STAVEBNÍCH OBJEKTŮ UPRAVENY A DOPLNĚNY STÁVAJÍCÍ AREÁLOVÉ ROZVODY.
ZE STÁVAJÍCÍ KABELOVÉ SKŘÍNĚ RIS BUDE PŘIPOJENA NOVÁ KABELOVÁ SKŘIŇ SR-01.
TATO SKŘIŇ BUDE PŘIPOJENA KABLEM 1x AYKY 3 x 240 + 120 mm².

Z TĚTO SKŘÍNĚ SR-01 BUDOU NÁPOJENY :
nový 1x CYKY 4B x 50 mm² - RSM01 - stáj SO-01
nový 1x CYKY 5C x 16 mm² - FA RSE - SEPARÁTOR
nový 1x CYKY 4B x 25 mm² - RM01 - ČERPAČÍ JÍMKA
nový 1x AYKY 4B x 95 mm² - RM02 - NÁDRŽ NA KEJDU
nový 1x AYKY 4B x 95 mm² - SR-02b - stáj SO-02b

MEZI ROZVADĚČI TECHNOLOGIE RM01, RM02 BUDOU VEDENY OVLÁDACÍ KABELY CYKY 7C x 2,5 mm² PRO BLOKOVÁNÍ CHODU ČERPADEL.


PŘÍVODNÍ A OVLÁDACÍ KABELY BUDE ULOŽENY V KORUGOVANÝCH CHRÁNICÍCH pr. 110, 90, 75, 40 V CELÉ SVOJÍ DÉLCE.
KABELY BUDOU ULOŽENY V ZEMI DLE ČSN 33 2000-5-52 ed.2 A ČSN 73 6005 V KABELOVÉ RYZE S PÍSKOVÝM LOŽE.
DO SPOLEČNÉHO VÝKOPU S KABELY V CELÝCH TRASÁCH POD KABELY BUDE POLOŽEN PÁSEK FeZn 30 x 4 mm, A TO NEJMÉNĚ 10 cm POD KABEL.
PÁSEK BUDE PŘIPOJEN NA SPOLEČNOU ÚZEM. SOUSTAVU AREÁLU.
NA TUTO SOUSTAVU BUDOU PŘIPOJENY VŠECHNY KABELOVÉ SKŘÍNĚ A ROZVADĚČE OBJEKTŮ A TECHNOLOGIE DLE ČSN 33 2000-4-41 ed.3, ČSN 33 2000-5-54 ed.3.

DĚLKY KABELŮ JSOU ORIENTAČNÍ A BUDOU PŘEMĚŘENY DLE AKTUÁLNÍCH TRAS VÝKOPŮ!

LEGENDA:

- NOVÉ KABELOVÉ VEDENÍ PRO JEDNOTLIVÉ OBJEKTY, KABELY AYKY, CYKY ULOŽENY V ZEMI
- SR-01 - NOVÁ ROZPOJOVACÍ SKŘIŇ SR 722/NKW2 (pilíř)
- RM01, RM02 - ROZVADĚČ TECHNOLOGIE NÁDRŽE

ZPŮSOB ULOŽENÍ KABELŮ :
BEZ MĚŘITKA

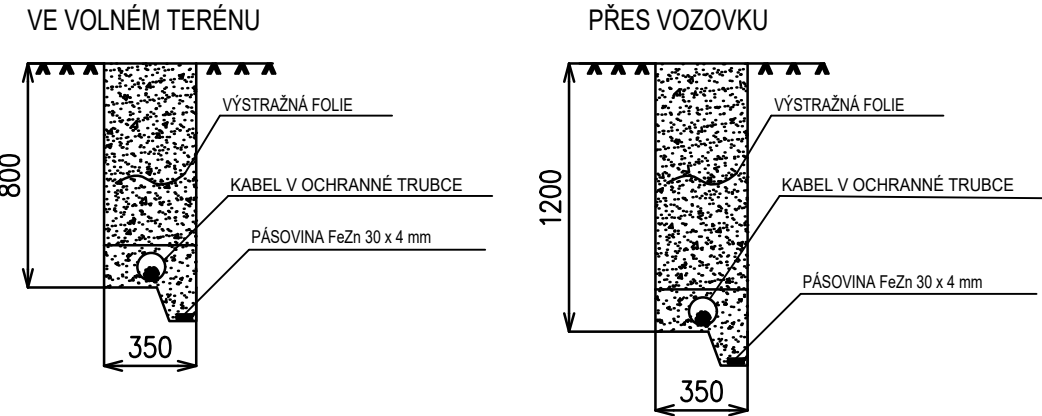

ROZVODNÁ SÍŤ : TN - C, 3+PEN, 50 Hz, 230/400V

ROZVODY : PROVEĎTE DLE ČSN 33 2000-4-41 ed.3 A 33 2000-5-54 ed.3
KABELY CYKY RESP. AYKY
ULOŽENÉ V ZEMI

OCHRANA PŘED NEBEZPEČNÝM DOTYKOVÝM NAPĚTÍM :
- AUTOMATICKÝM ODPOJENÍM OD ZDROJE
- PŘÍZEMĚNÍ

DLE ČSN 33 2000 - 4 - 41 ed. 3

KATASTRÁLNÍ ÚZEMÍ: BLÍZKOV (605 603)

CELÁ STÁJ JE V PODÉLNÉM SPÁDU 1,25%

PŘED ZAHÁJENÍM ZEMNÍCH PRACÍ POŽÁDAT SPRÁVCE INŽENÝRSKÝCH SÍTÍ O JEJICH PŘESNÉ VYTÝČENÍ A DOZOR NAD NIMI.
±0,000 - RŮZNÉ - viz. JEDNOTLIVÉ OBJEKTY

Změna	Datum	Podpis	Index	Schválil

 www.farmtec.cz				ČÍSLO PARÉ	
VYPRACOVAL J. MENC		VEDOUČÍ ZAKÁZKY O. KOPECKÝ, DIS.	ZODP. PROJEKTANT J. MENC	SCHVÁLIL ING. J. VĚNEČEK 16.05.2025	
KRAJ VYSOČINA		OKRES ŽDÁR NAD SÁZAVOU			
OBEC BLÍZKOV					
STAVEBNÍK AGRO - Měřín, a.s.					
AKCE				STUPEŇ	DPVZ
BLÍZKOV				DATUM	05/2025
ÚPRAVA FARMY PRO CHOV DOJNIC				FORMÁT	8xA4
SO, PS				ZAK. ČÍSLO	1220013432
SO-05 PŘÍPOJKA NN				MĚŘÍTKO	1:250
OBSAH				Č. VÝKRESU	4 05 5 02
VENKOVNÍ ROZVODY NN					
Tento výkres je duševním vlastnictvím FARMTEC a.s. a bez jeho souhlasu nesmí být kopírován nebo zpřístupněn třetí osobě!					