


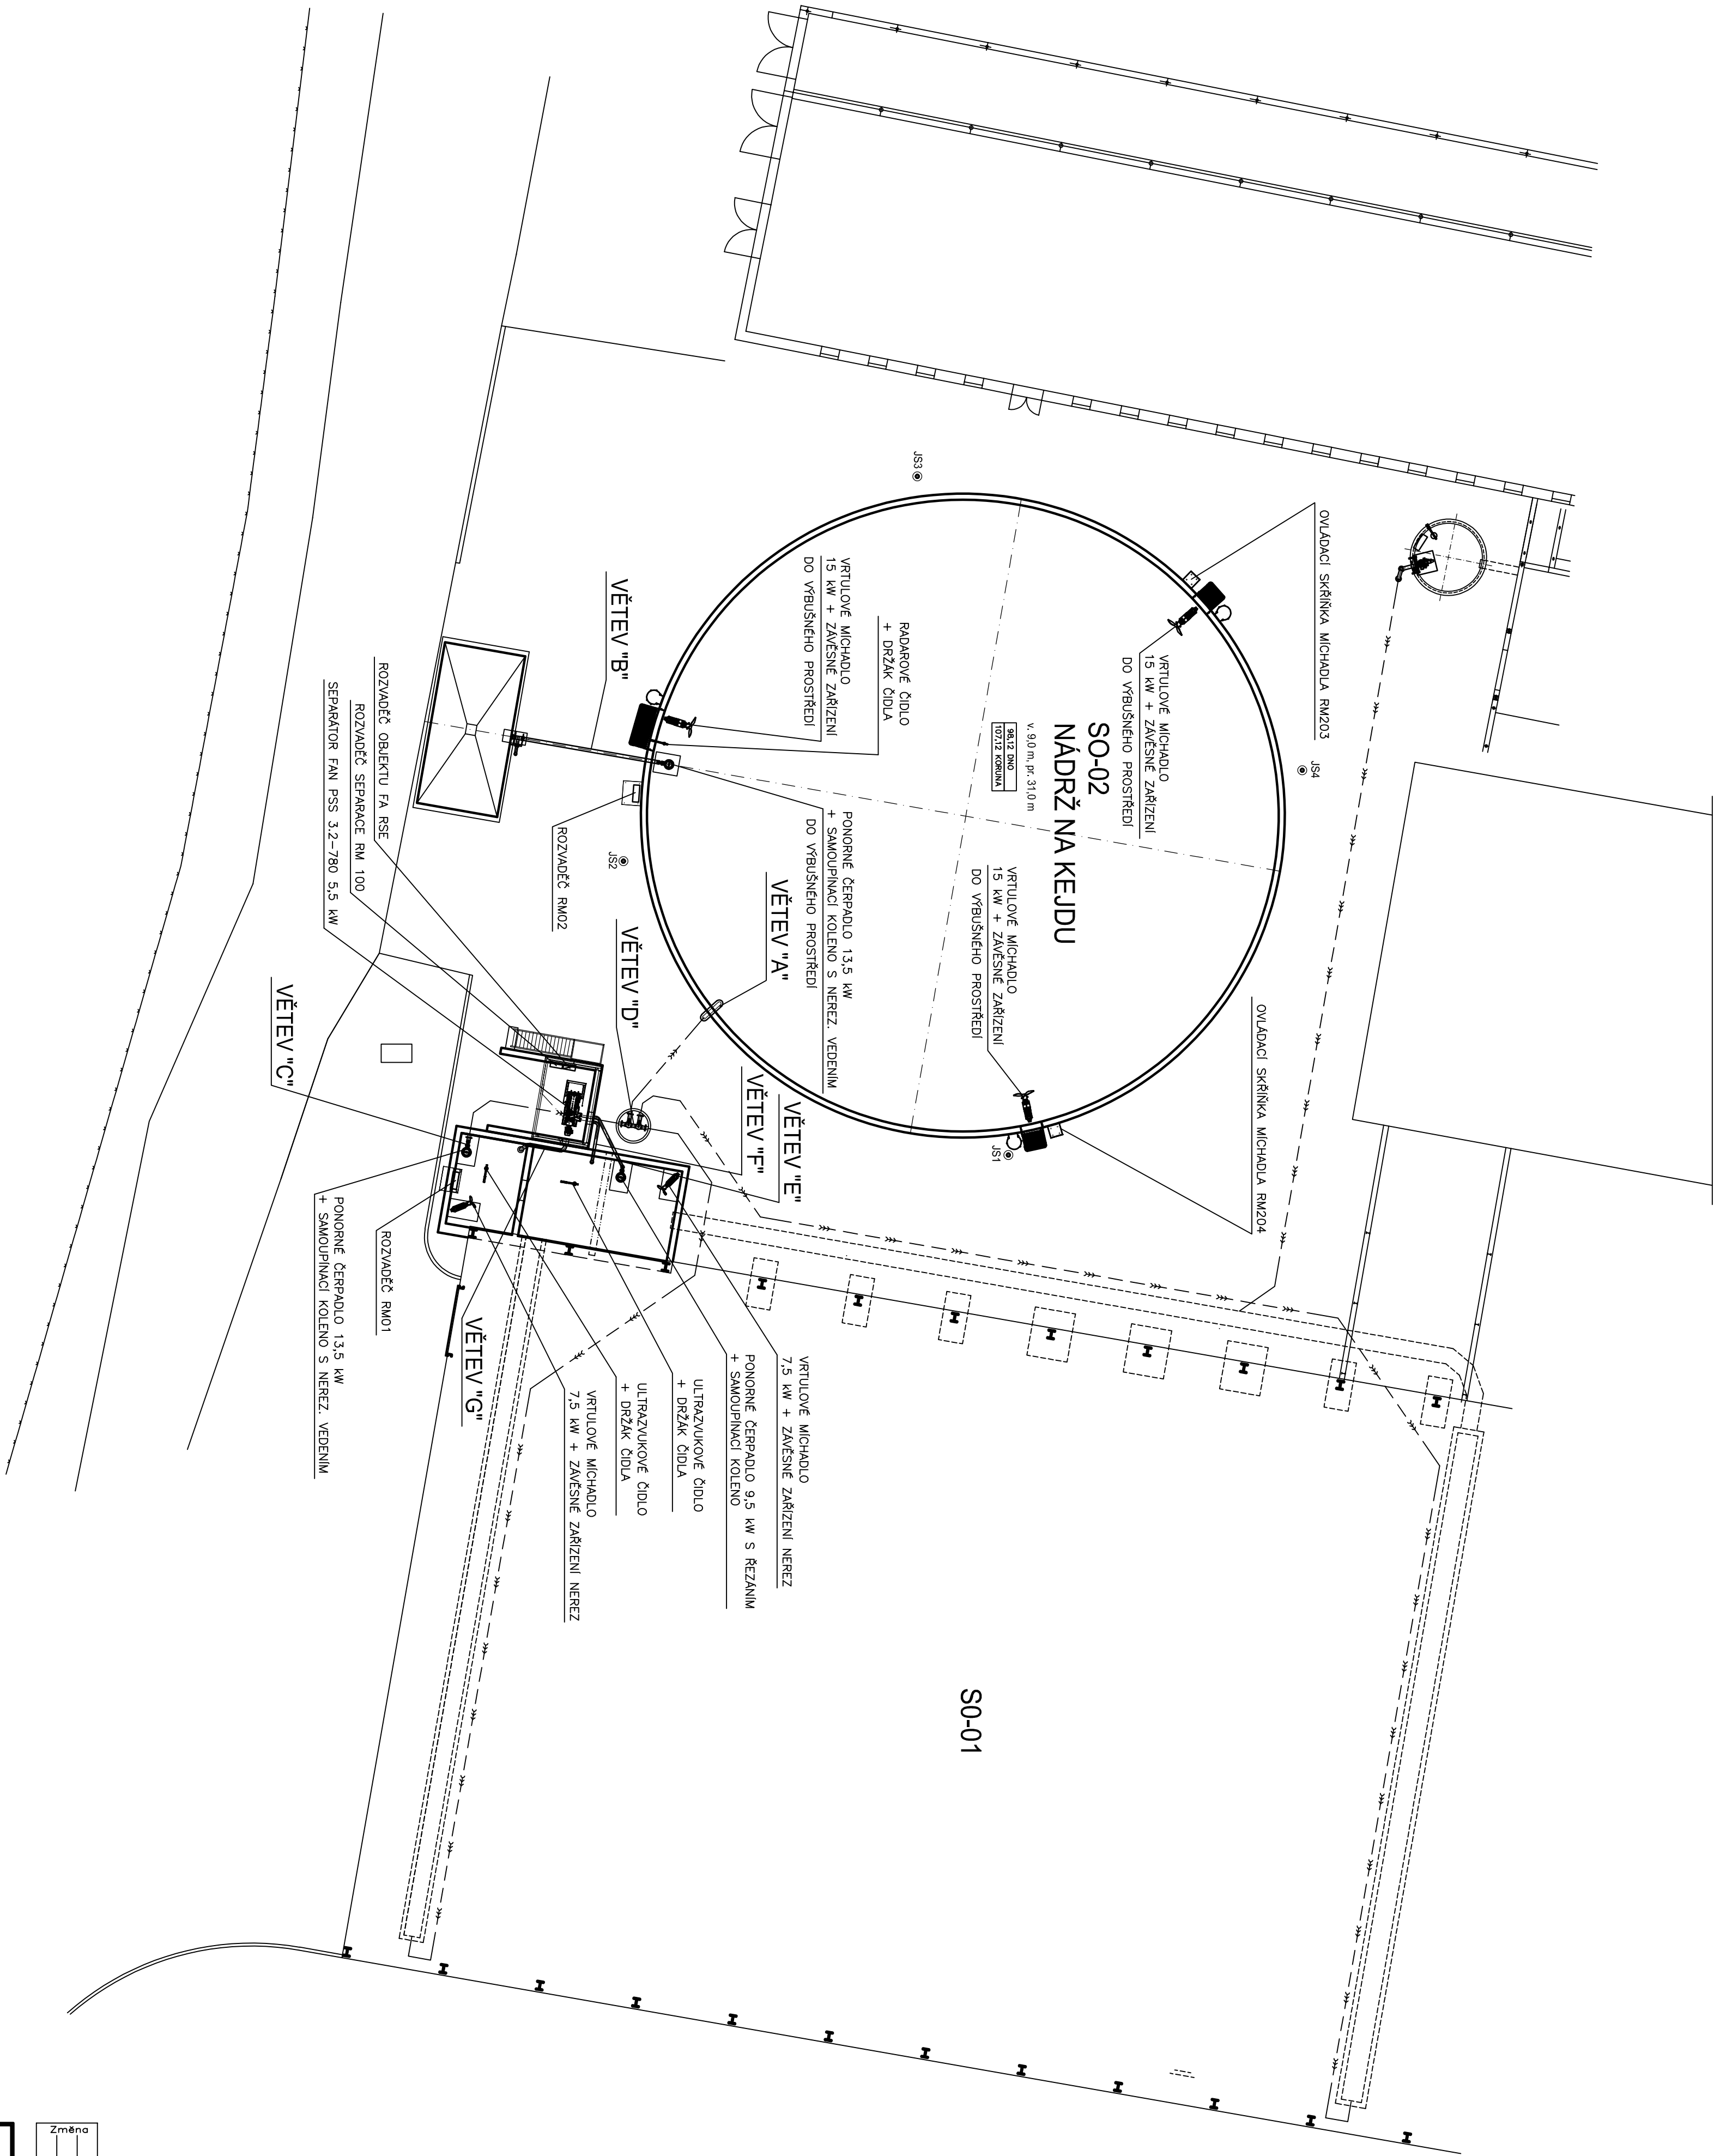

Změna	Datum	Podpis	Index	Schválí

farmtec Ukládání farmtec.cz				ČÍSLO PRÁČE	
VYPRACOVATEL	VEDOUcí ZÁKÁZKY	ZODP. PROJEKTANT	SCHVÁLIL	FARMTEC a.s.	
ING. M. DOŠTÁL	ING. J. HAVRAN	ING. J. VĚNEČEK	21.5.2025	oblastní ředitelství Lihomyšl	
PRÁČE	VÝSOČNÁ	OKRES	ZOBRAZOVÁNÍ SKÁZKOU	Zámecká 218	
OBEC	BLÍZKOV	OKRES	ZOBRAZOVÁNÍ SKÁZKOU	570 01 Lihomyšl	
STAVEBNÍK	AGRO - Lihomyšl a.s.	OKRES	ZOBRAZOVÁNÍ SKÁZKOU	tel.: 381 481 311, fax: 381 481 312	
AKCE	BLÍZKOV	OKRES	ZOBRAZOVÁNÍ SKÁZKOU	e-mail: lilymsi@farmtec.cz	
ÚPRAVA FARMY PRO CHOV DOJNIC	BLÍZKOV	OKRES	ZOBRAZOVÁNÍ SKÁZKOU	STUPEŇ	
SO-02 MĚRČ NA KEJDU	BLÍZKOV	OKRES	ZOBRAZOVÁNÍ SKÁZKOU	DATUM	
PS-20 ČERPÁNÍ MICHANÍ SEPARACE	BLÍZKOV	OKRES	ZOBRAZOVÁNÍ SKÁZKOU	FORMÁT	
0854H	BLÍZKOV	OKRES	ZOBRAZOVÁNÍ SKÁZKOU	ZÁK. ČÍSLO	
PŮDORYS TECHNOLOGIE	BLÍZKOV	OKRES	ZOBRAZOVÁNÍ SKÁZKOU	MĚRITKO	
				C. VÝKRESU	
				4 02 9 03	

Tento výkres je duševním vlastnictvím Farmtec a.s. a bez jejího souhlasu nesmí být kopírován nebo zveřejněn třetí osobou.