

BUDOVA B, SÁL B

NOVÁ
INSTALACE

NOVÁ
INSTALACE AP

BUDOVA A, SÁL A


BUDOVA A, SÁL 3

KOMPLETNĚ NOVÁ
INSTALACE

CHLADICÍ JEDNOTKA – separátní část projektu

PERFORACE PŘEDNÍCH I ZADNÍCH DVEŘÍ VŠECH ROZVADĚČŮ – min. 80%

CHLADICÍ JEDNOTKA – separátní část projektu

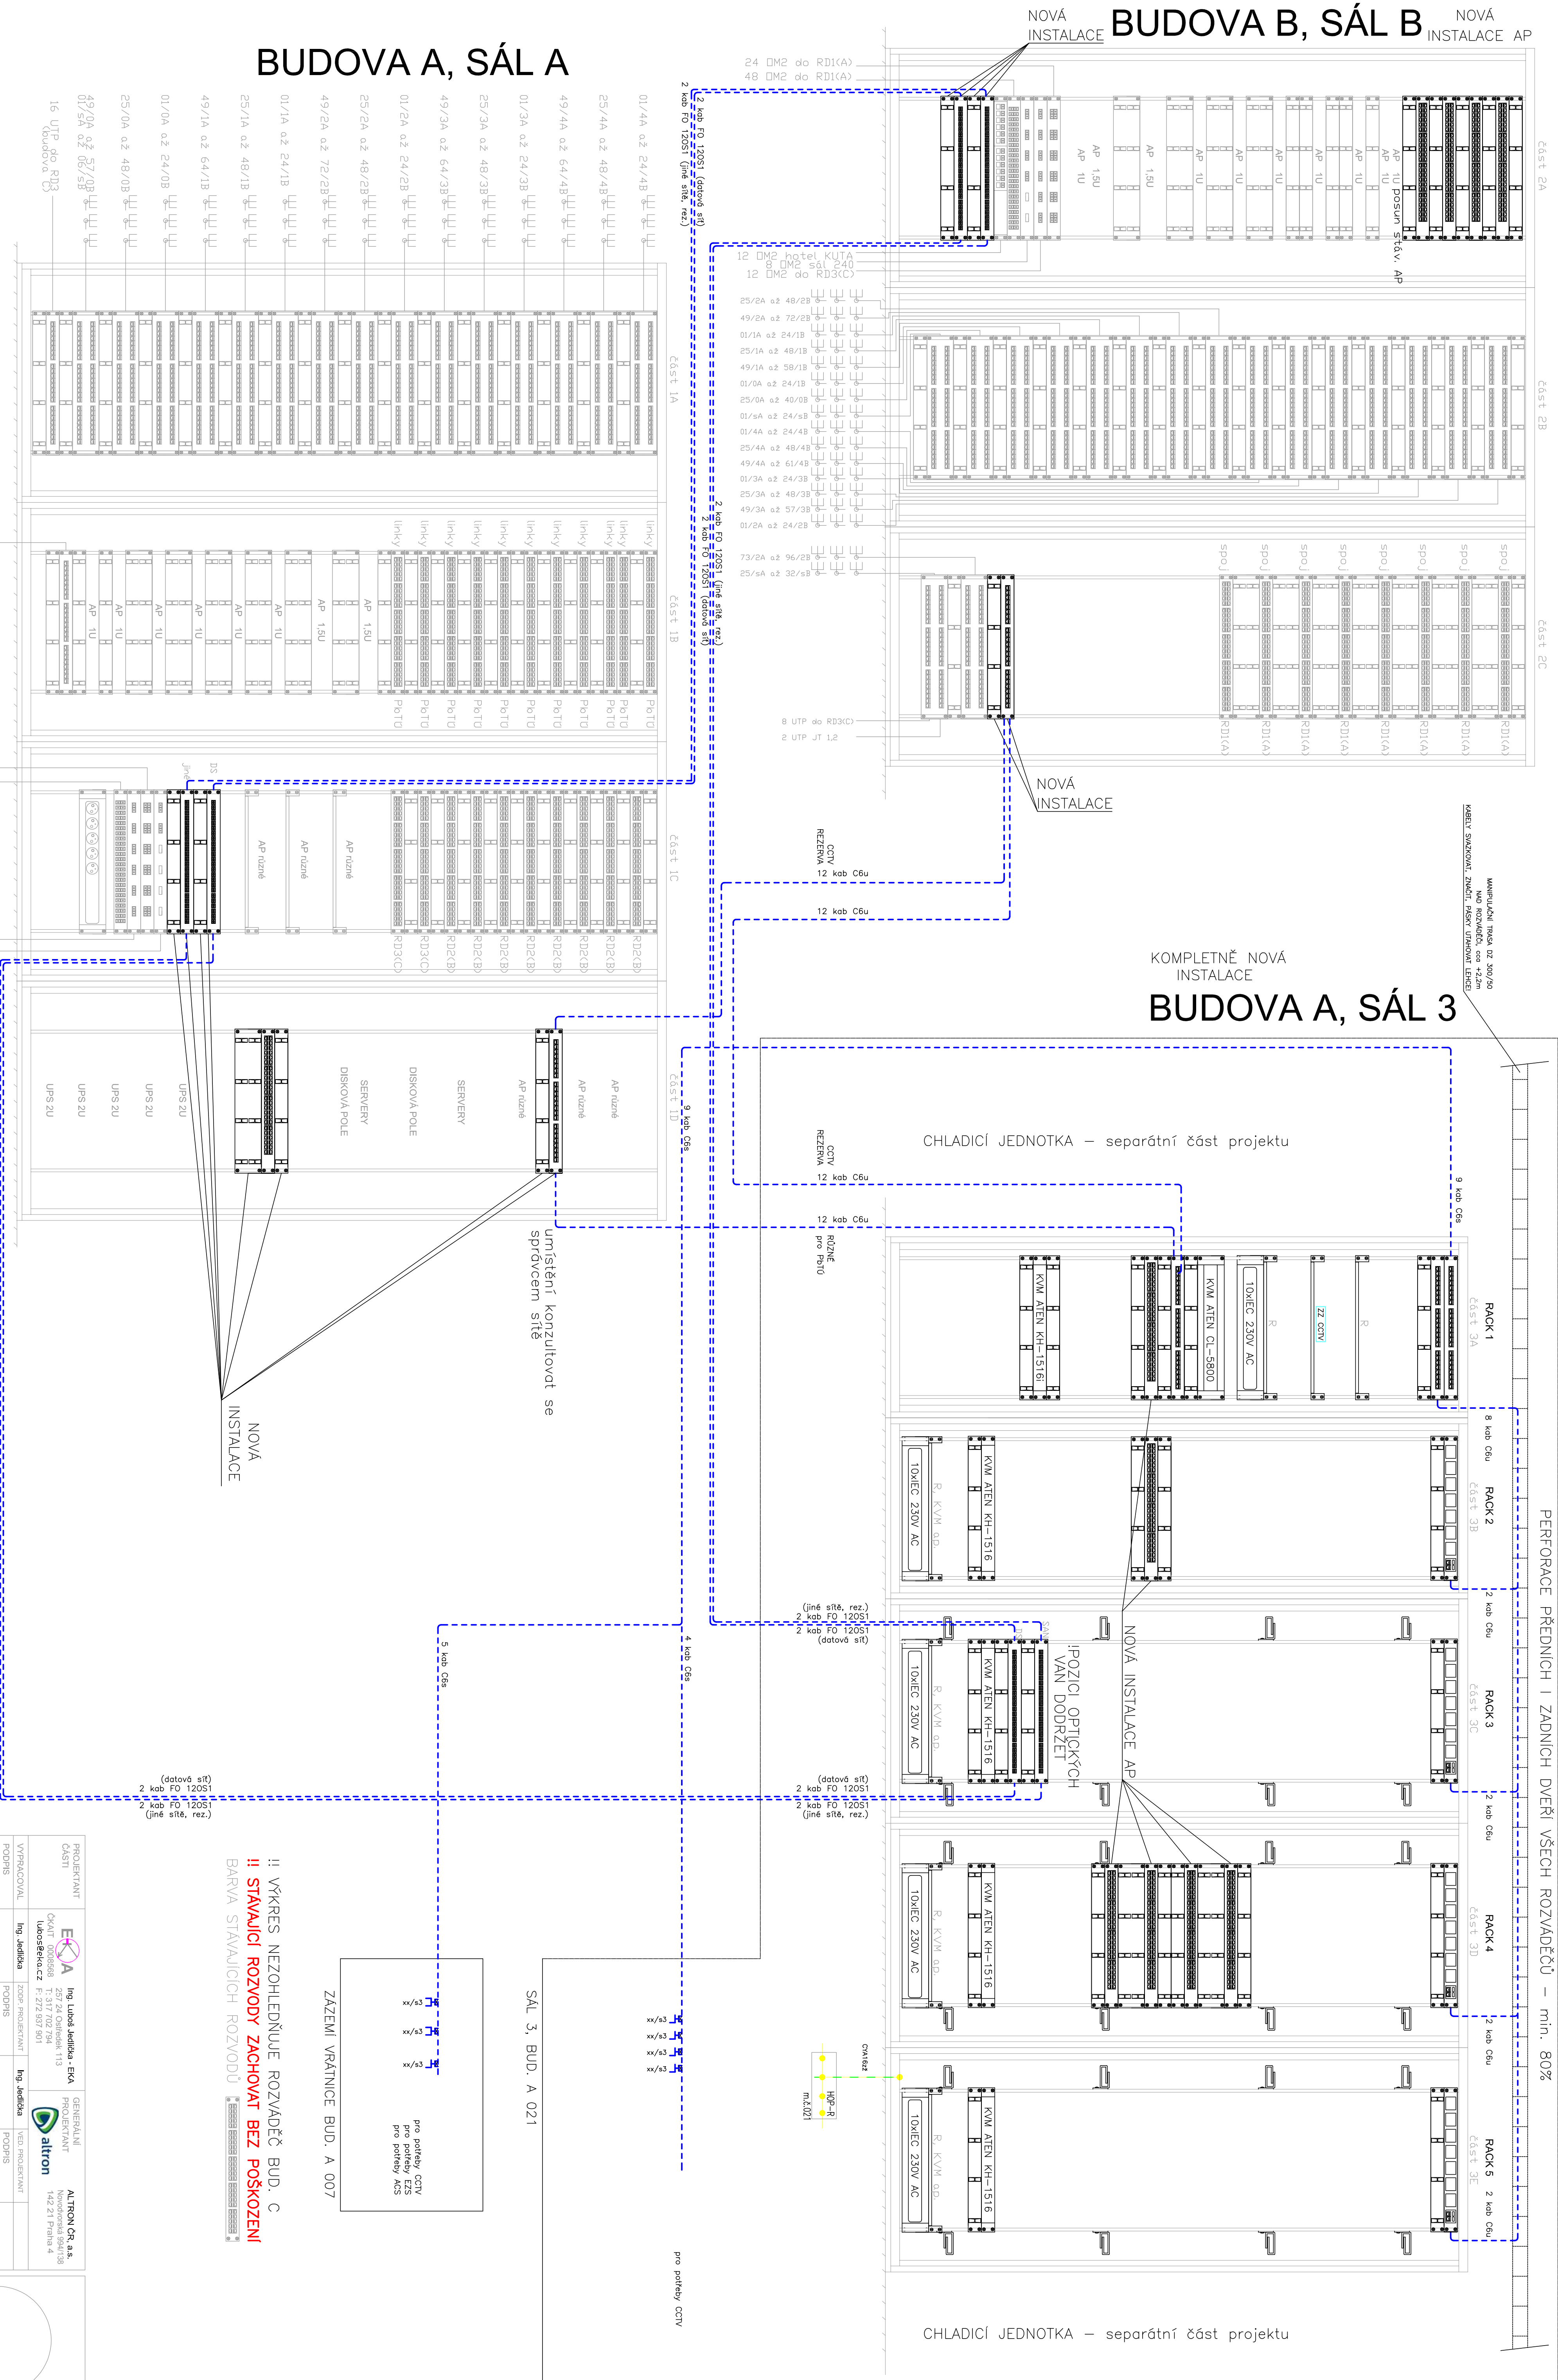

!! VÝKRES NEZOHLEDŇUJE ROZVADĚČ BUD. C
!! STAVAJÍCÍ ROZVODY ZACHOVAT BEZ POŠKOZENÍ!
BARVA STAVAJÍCÍCH ROZVODŮ

ZAZEMĚNÍ VRÁTNICE BUD. A 007

SÁL 3, BUD. A 021

xx/s/3
xx/s/3
xx/s/3

pro potřeby CCIV
pro potřeby EZS
pro potřeby ACS

CMR2
H05-R1
m.k.021

pro potřeby CCIV

PROJEKTANT		ING. LUDŠŤ JELÍČKA - EKA		GENERALNÍ		ALTRON CR, a.s.	
ČÁST		ČKAT 0008686 T: 317 702 794		PROJEKTANT		Novodvorská 994/138	
VYPRACOVAL		Ing. JELÍČKA		VED. PROJEKTANT		142 21 Praha 4	
PODPIS		Ing. JELÍČKA		PODPIS			
MĚŘITVO		-		DATUM		01/2014	
FORMAT		A4		STUPEŇ		PODPIS	
INVESTOR		Obecná zřizovatelství veřejného bankovního ústavu, poskytovatel a správce		INVESTOR		Rozvaděč 1225/1, 140 00 Praha 4	
MÍSTO STAVBY		Rozvaděč 1225/1, 140 00 Praha 4		AKCE		Vybavení serverovny 6. v budově A, objektu OZP - 207	
ČÍSLO		OBJEKT		BUDOVY A, B, C, ČÁST		ELEKTRONINSTALACE SLABOPROUDÁ	
KÓPE		OBJEKT		ROZVADĚČE A PŘEHLEDOVÉ SCHEMA UKS		8. 2 - 03a	