


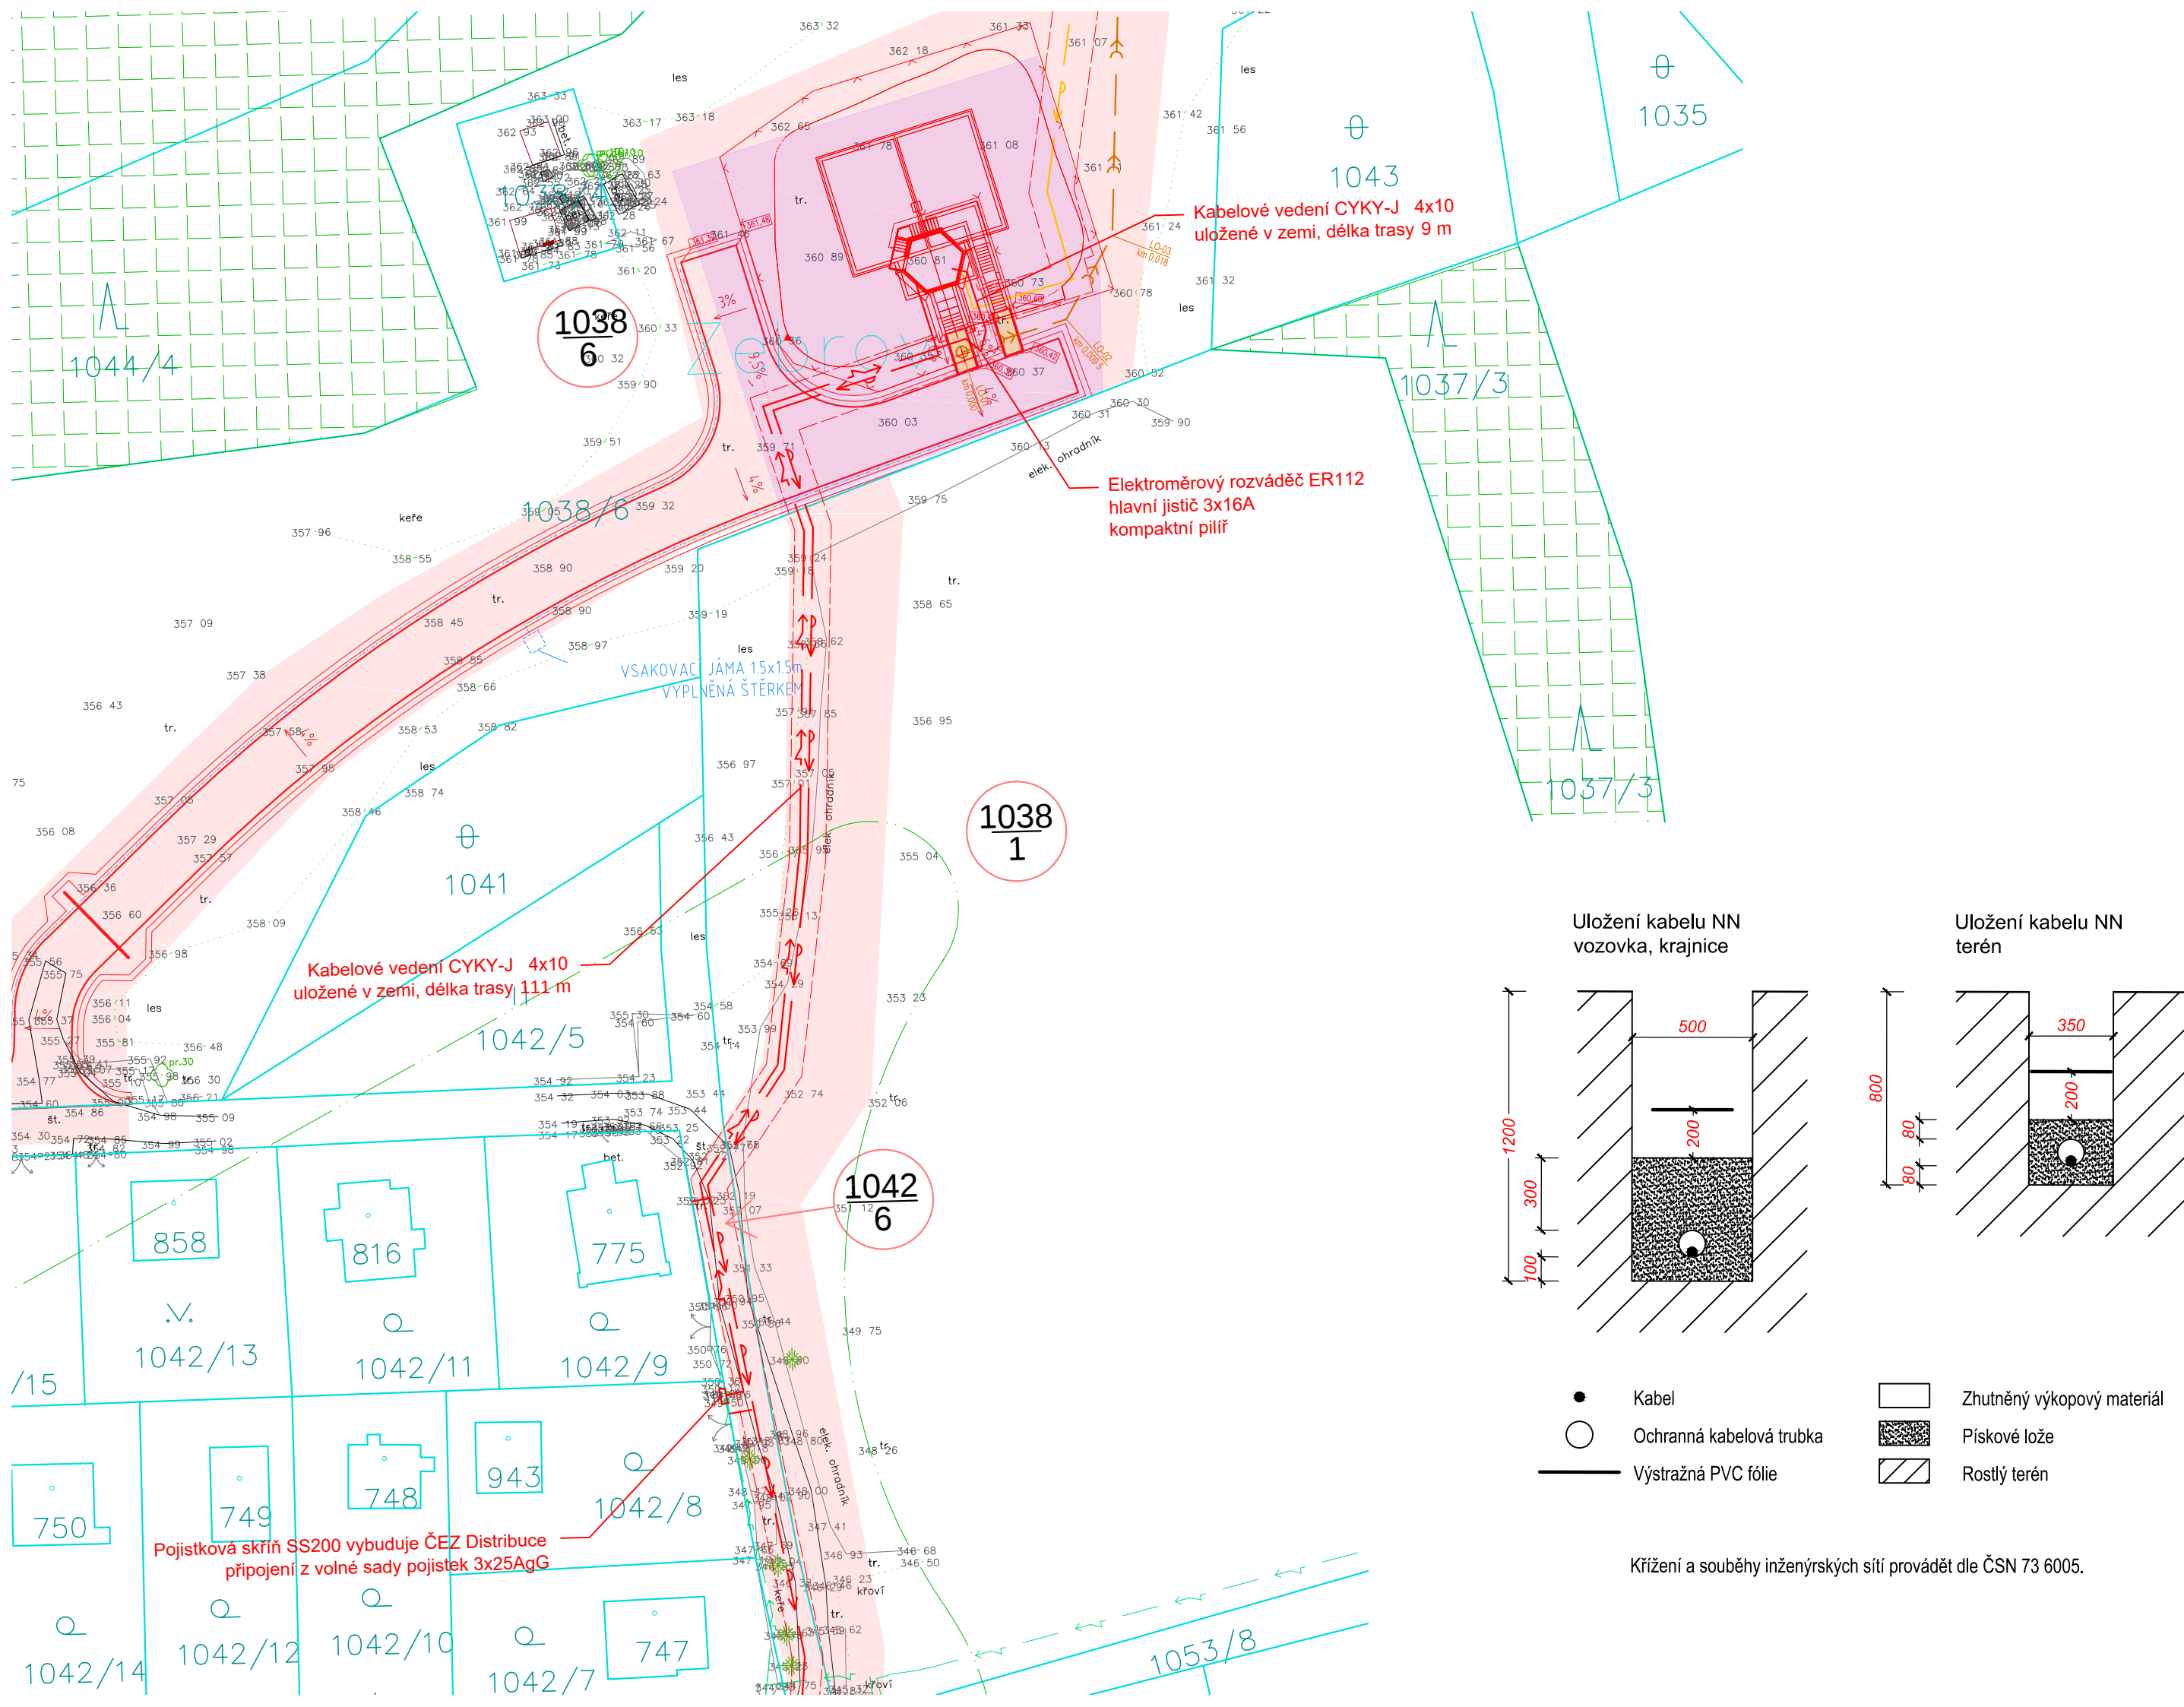

LEGENDA:

STÁVAJÍCÍ SÍŤ:

- VODOVOD
- DEŠŤOVÁ KANALIZACE

STÁVAJÍCÍ SÍŤ - PLYNOVOD

- PLYNOVOD STL

STÁVAJÍCÍ SÍŤ - SILOVÉ VEDENÍ

- SILOVÉ VEDENÍ VVN
- SILOVÉ VEDENÍ VN
- SILOVÉ VEDENÍ NN - PODZEMNÍ
- SILOVÉ VEDENÍ NN - NADZEMNÍ

STÁVAJÍCÍ SÍŤ - SDĚLOVACÍ KABELY

- PŘÍPOJKA NN
- SDĚLOVACÍ KABELY - NADZEMNÍ
- SDĚLOVACÍ KABELY - PODZEMNÍ
- SDĚLOVACÍ KABELY - NEZAMĚŘENO

NÁVRH:

- VODOVOD PŘÍVÁDĚCÍ A ROZVODNÉ ŘADY
- ODPAD Z VODOJEMU
- PŘÍPOJKA NN
- OPLOCENÍ
- VODOVOD PŘÍVÁDĚCÍ A ROZVODNÉ ŘADY (NENÍ SOUČÁSTÍ PD)

POZEMKY:


- HRANICE POZEMKŮ - KN MAPA
- HRANICE KATASTRU
- 861 DOTČENÝ POZEMEK

OCHRANNÁ PÁSMA


- OCHRANNÉ PÁSMO SILNICE I. TŘÍDY, 50 m
- OCHRANNÉ PÁSMO SILNICE II. TŘÍDY, 15 m
- OCHRANNÉ PÁSMO LESA, 50 m

OSTATNÍ:


- TRVALÝ ZÁBOR VDJ NESPEKY, PŘÍJEZDOVÁ CESTA K VDJ
- MANIPULAČNÍ PRUH
- OCHRANNÉ PÁSMO NAVRHOVANÝCH ŘADŮ
- LESNÍ POZEMKY
- STROM; NÁVRH KÁCENÍ

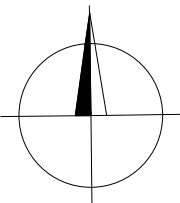

Uložení kabelu NN  
vozovka, krajnice

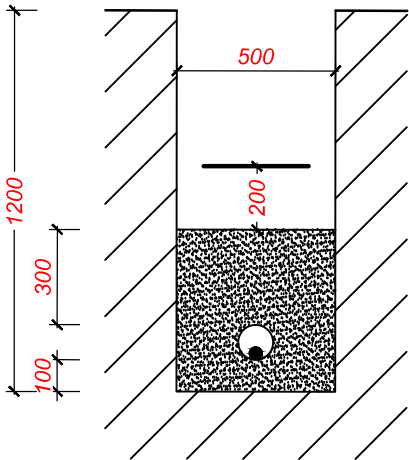

Uložení kabelu NN  
terén

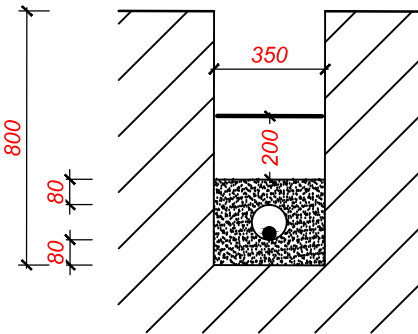

- Kabel
- Ochranná kabelová trubka
- Výstražná PVC fólie
- Zhutněný výkopový materiál
- Pískové lože
- Rostlý terén

Křížení a souběhy inženýrských sítí provádět dle ČSN 73 6005.

VÝŠKOPISNÝ SYSTÉM: BpV  
POLOHOPISNÝ SYSTÉM: S-JTSK

|                                                                                |  |                                                     |  |                                                            |  |                                                          |  |   |  |                             |  |
|--------------------------------------------------------------------------------|--|-----------------------------------------------------|--|------------------------------------------------------------|--|----------------------------------------------------------|--|---|--|-----------------------------|--|
| Kreslil:<br>ING. DAVID BRÁBNÍK<br><i>Brabnik</i>                               |  | Projektant:<br>ING. DAVID BRÁBNÍK<br><i>Brabnik</i> |  | Hlavní projektant:<br>ING. DAVID BRÁBNÍK<br><i>Brabnik</i> |  | Techn. kontrola:<br>ING. R. KASAL, Ph.D.<br><i>Kasal</i> |  |  VODOHOSPODÁŘSKÝ<br>ROZVOJ A VÝSTAVBA a.s.<br>Nábřeží 4<br>150 56 Praha 5 |  |                             |  |
| Kraj: STŘEDOČESKÝ                                                              |  |                                                     |  | Obec: NESPEKY                                              |  |                                                          |  |   |  |                             |  |
| Investor: OBEC NESPEKY                                                         |  |                                                     |  |                                                            |  |                                                          |  | Soubor: Situace elektro.dwg   |  |                             |  |
| Název stavby:<br>VODOVOD NESPEKY – PŘÍPOJENÍ MĚSTA NA<br>SV JAVORNÍK – BENEŠOV |  |                                                     |  |                                                            |  |                                                          |  | Formát: 3 A4   |  |                             |  |
|                                                                                |  |                                                     |  |                                                            |  |                                                          |  | Datum: 04/2021   |  |                             |  |
|                                                                                |  |                                                     |  |                                                            |  |                                                          |  | Stupeň: DSP/DPS   |  |                             |  |
| Část projektu: D.1.1 SO 01 VODOJEM NESPEKY 2x200m3                             |  |                                                     |  |                                                            |  |                                                          |  | Č. zakázky: 3996/002   |  |                             |  |
| Příloha:<br>PŘÍPOJKA NN – SITUACE                                              |  |                                                     |  |                                                            |  |                                                          |  | Měřítko:<br>1 : 500   |  | Číslo přílohy:<br>D.1.1.4.2 |  |

Tento výkres a jeho přílohy jsou duševním vlastnictvím akciové společnosti Vodohospodářský rozvoj a výstavba, a.s.