


KLADEČSKÉ SCHÉMA VODOVODNÍHO ŘADU 1 (D160)

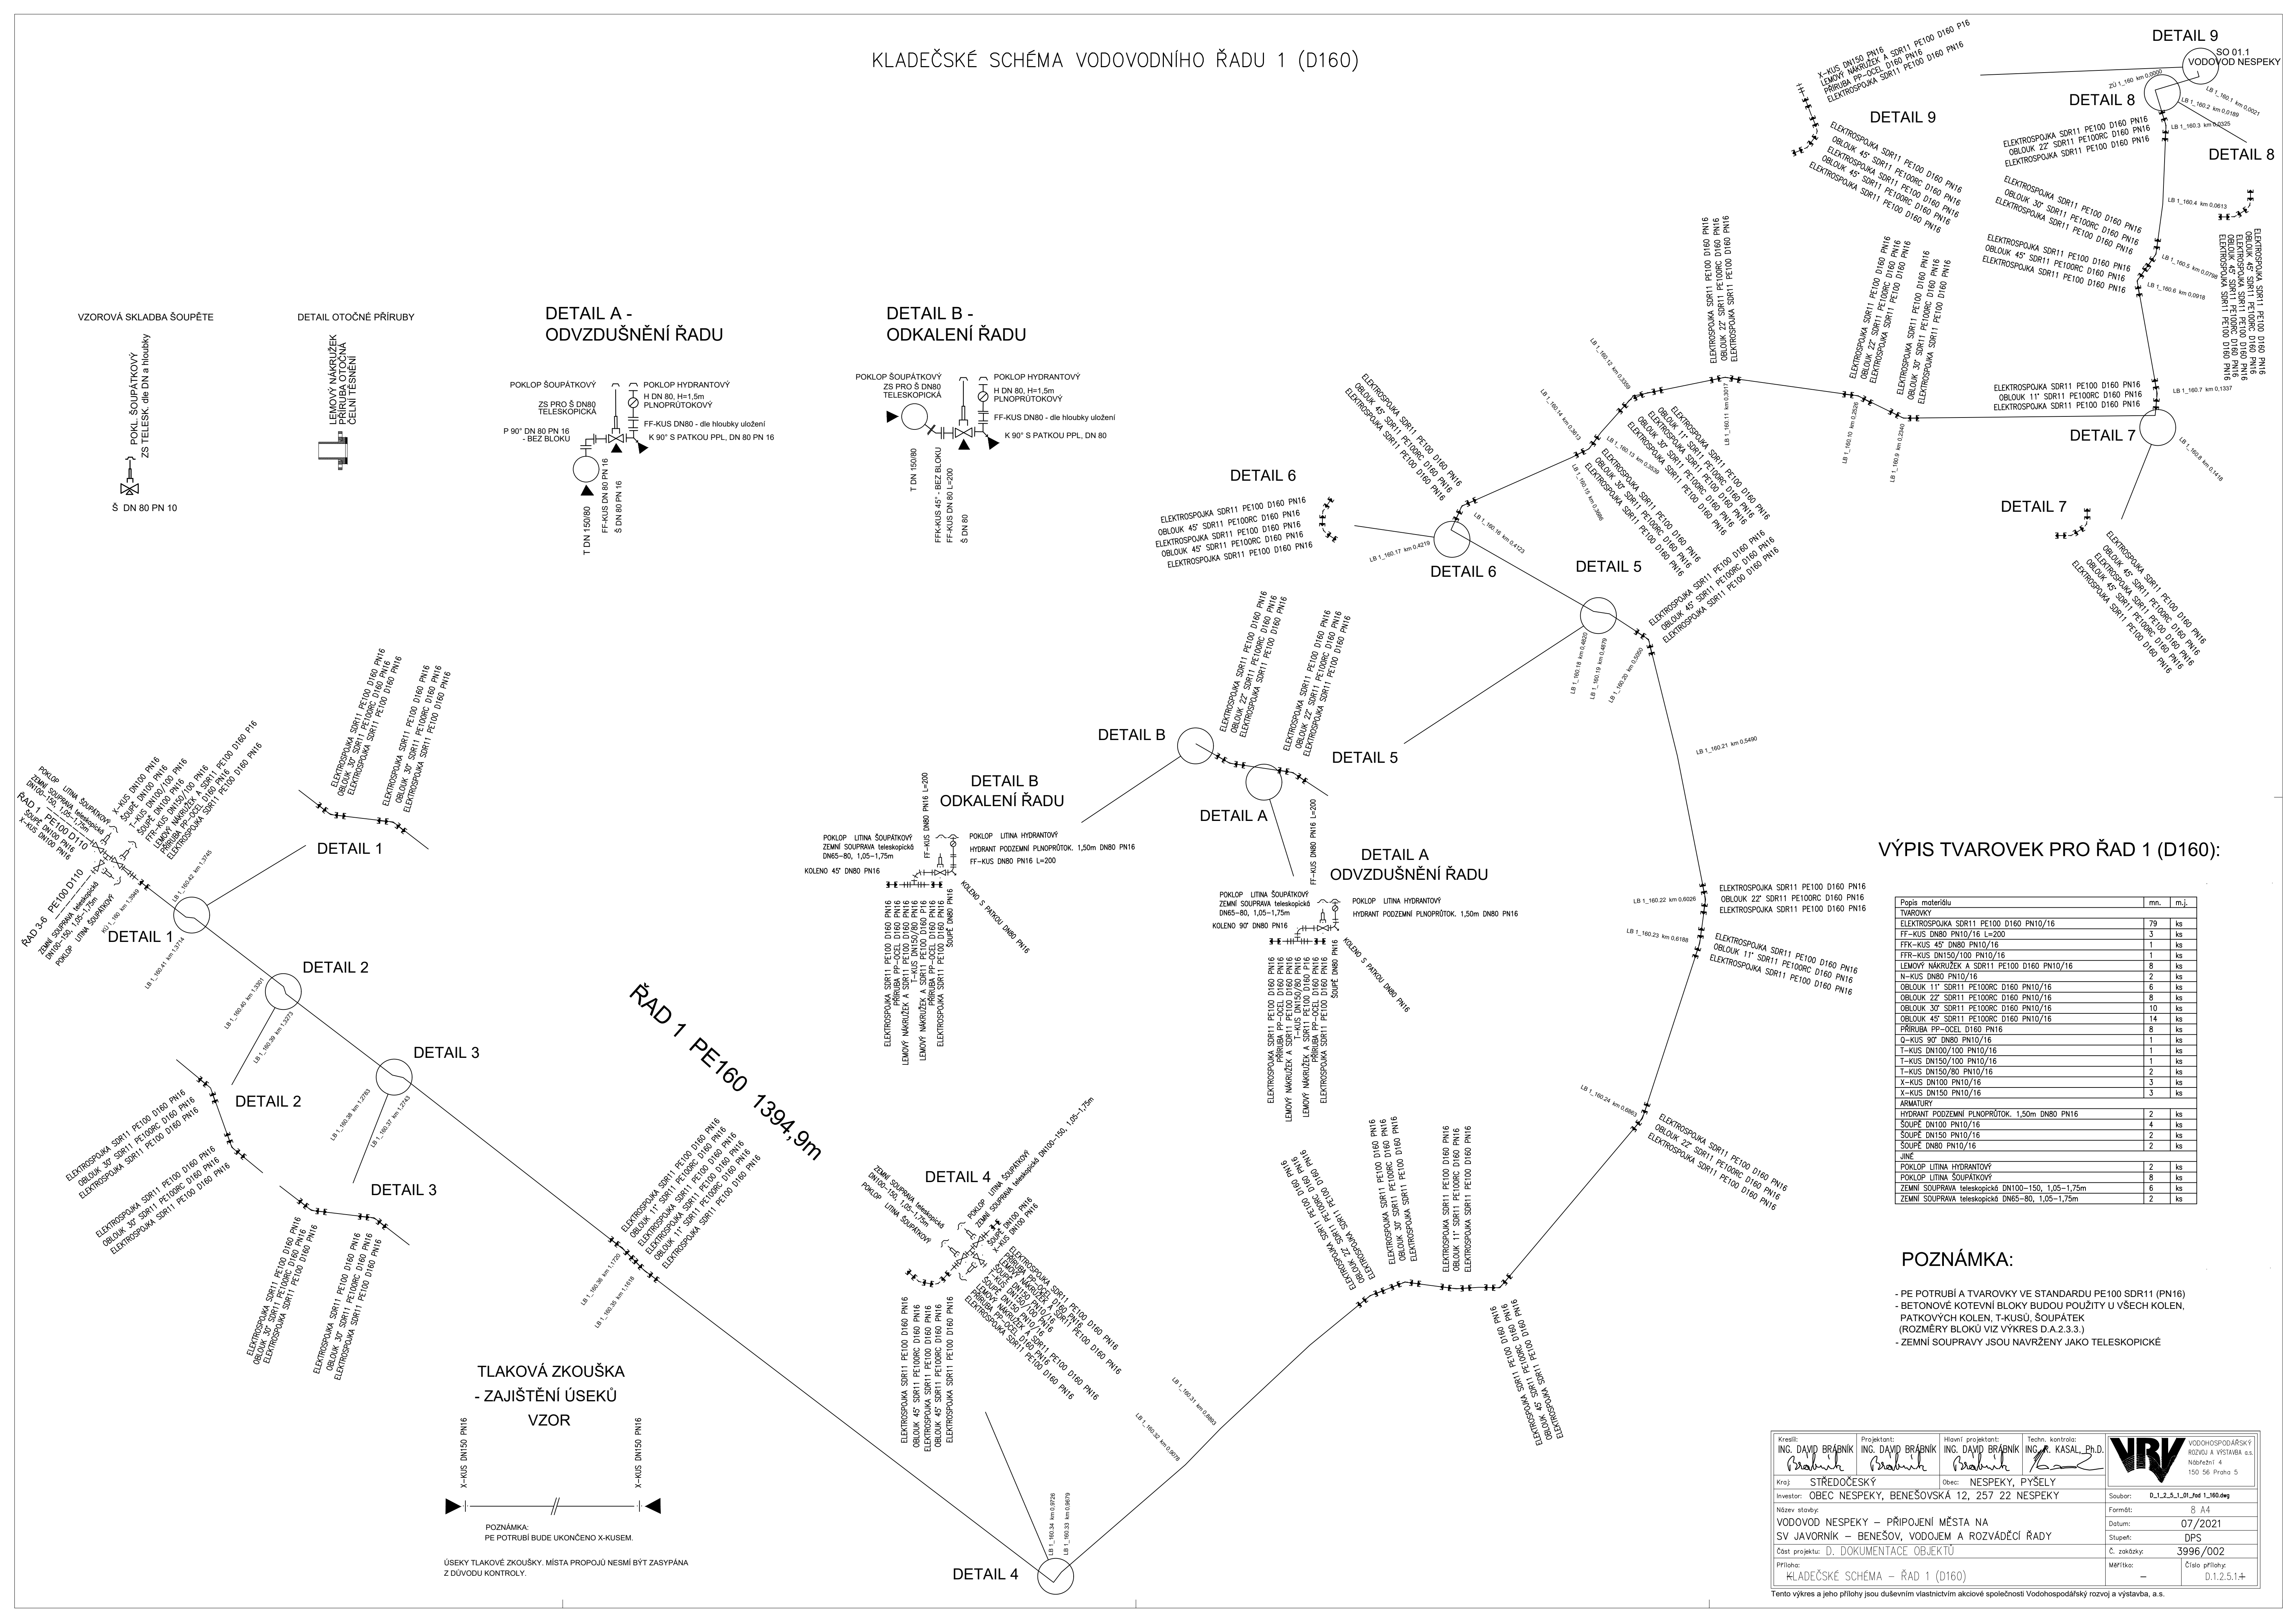


VZOROVÁ SKLADBA ŠOUPĚTE




DETAIL OTOČNÉ PŘÍRUBY




DETAIL A - ODVZDUŠNĚNÍ ŘADU

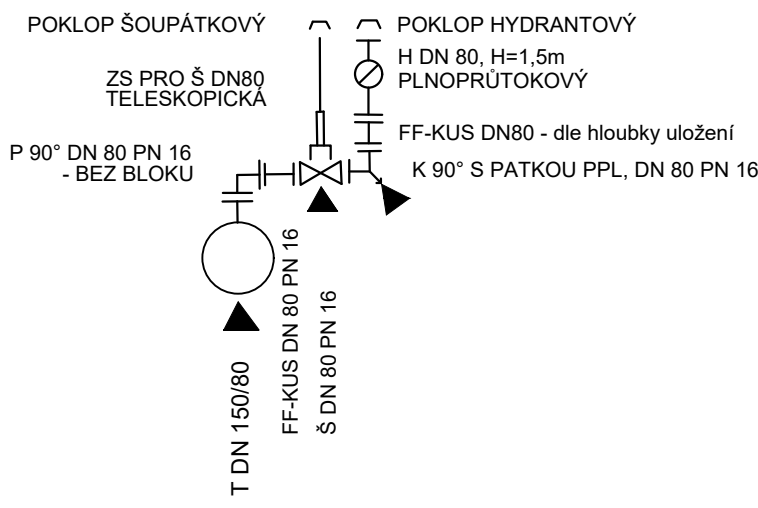


DETAIL B - ODKALENÍ ŘADU

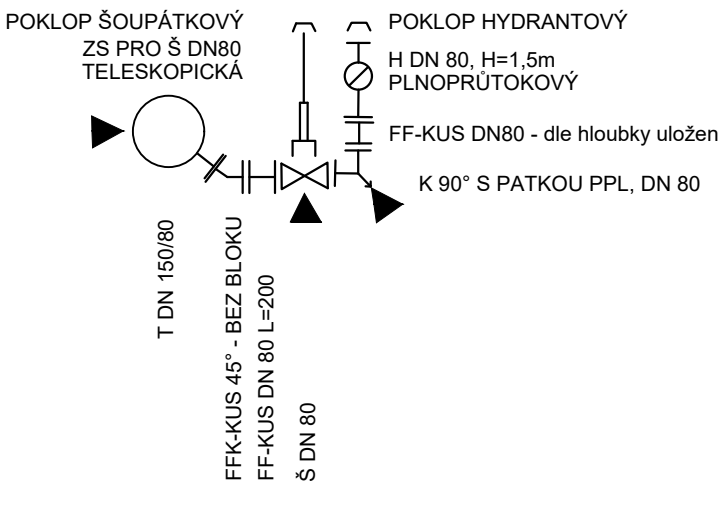


DETAIL B ODKALENÍ ŘADU

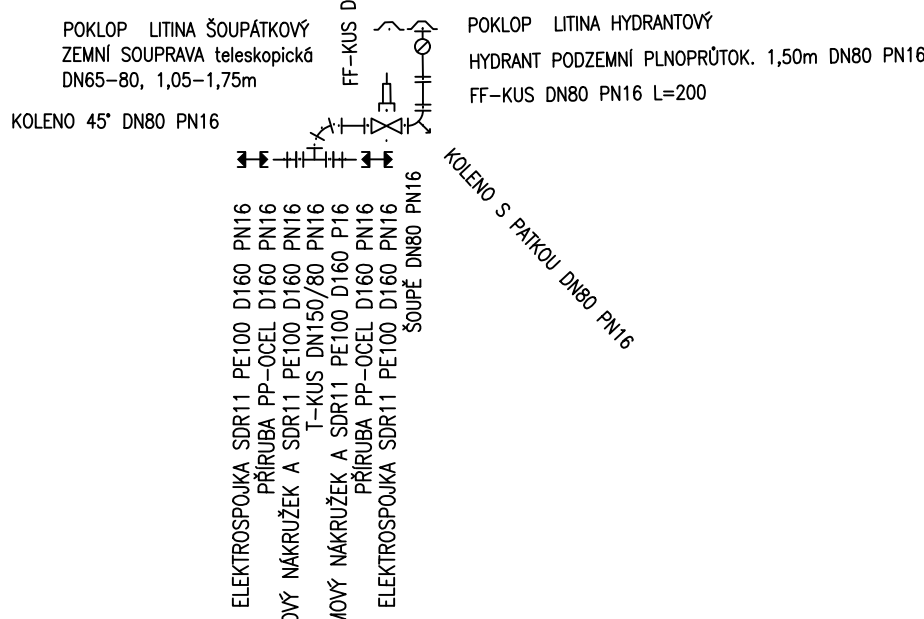


DETAIL A ODVZDUŠNĚNÍ ŘADU

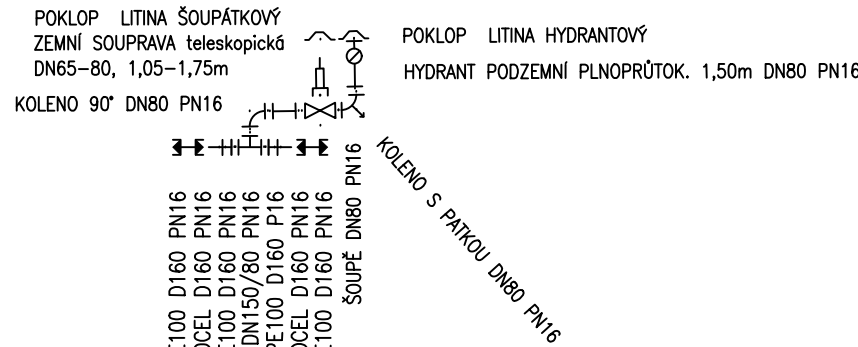

DETAIL 4

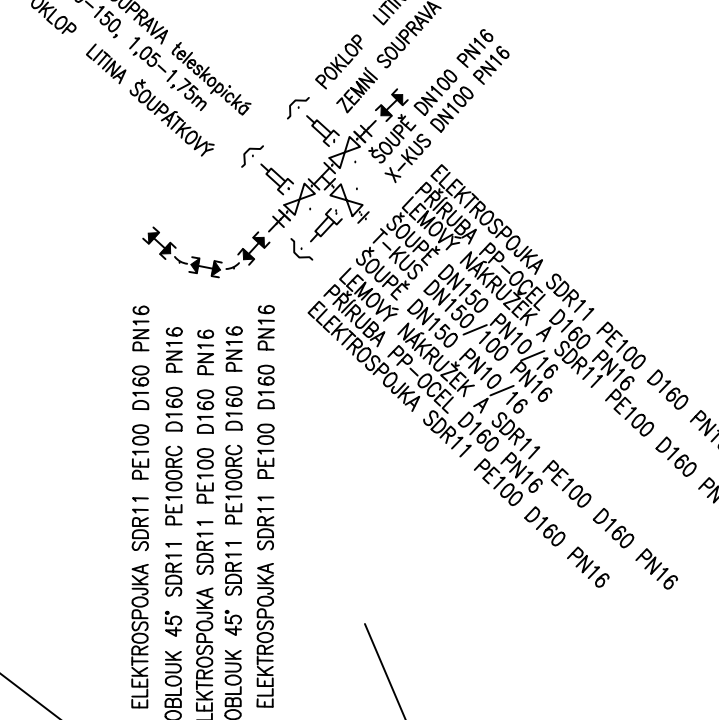

TLAKOVÁ ZKOUŠKA - ZAJIŠTĚNÍ ÚSEKŮ VZOR

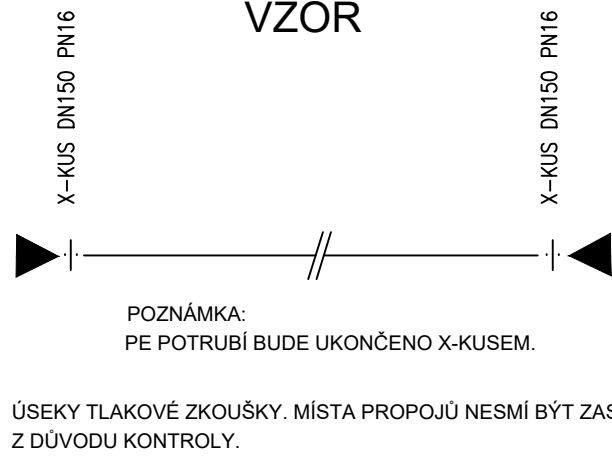

VÝPIS TVAROVEK PRO ŘAD 1 (D160):

Popis materiálu	mm.	m.j.
TVAROVKY		
ELEKTROPOJKA SDR11 PE100 D160 PN10/16	79	ks
FF-KUS DN80 PN10/16 L=200	3	ks
FF-KUS 45° DN80 PN10/16	1	ks
FFR-KUS DN150/100 PN10/16	1	ks
LEMOVÝ NÁKRÚŽEK A SDR11 PE100 D160 PN10/16	8	ks
N-KUS DN80 PN10/16	2	ks
OBLOUK 11" SDR11 PE100RC D160 PN10/16	6	ks
OBLOUK 22" SDR11 PE100RC D160 PN10/16	8	ks
OBLOUK 30" SDR11 PE100RC D160 PN10/16	10	ks
OBLOUK 45" SDR11 PE100RC D160 PN10/16	14	ks
PŘÍRUBA PP-OČEL D160 PN16	8	ks
Q-KUS 90° DN80 PN10/16	1	ks
T-KUS DN100/100 PN10/16	1	ks
T-KUS DN150/100 PN10/16	1	ks
T-KUS DN150/80 PN10/16	2	ks
X-KUS DN100 PN10/16	3	ks
X-KUS DN150 PN10/16	3	ks
ARMATURY		
HYDRANT PODZEMNÍ PLNOPRŮTOK, 1,50m DN80 PN16	2	ks
ŠOUPĚ DN100 PN10/16	4	ks
ŠOUPĚ DN150 PN10/16	2	ks
ŠOUPĚ DN80 PN10/16	2	ks
JINÉ		
POKLOP LITINA HYDRANTOVÝ	2	ks
POKLOP LITINA ŠOUPÁTKOVÝ	8	ks
ZEMNÍ SOUPRAVA teleskopická DN100-150, 1,05-1,75m	6	ks
ZEMNÍ SOUPRAVA teleskopická DN65-80, 1,05-1,75m	2	ks

POZNÁMKA:

- PE POTRUBÍ A TVAROVKY VE STANDARDU PE100 SDR11 (PN16)
- BETONOVÉ KOTEVNÍ BLOKY BUDOU POUŽITY U VŠECH KOLEN, PATKOVÝCH KOLEN, T-KUSŮ, ŠOUPÁTEK (ROZMĚRY BLOKŮ VIZ VÝKRES D.A.2.3.3.)
- ZEMNÍ SOUPRAVY JSOU NAVRŽENY JAKO TELESKOPICKÉ

Krešlil: ING. DAVID BRÁBNÍK <i>Brabník</i>	Projektant: ING. DAVID BRÁBNÍK <i>Brabník</i>	Hlavní projektant: ING. KASAL, Ph.D. <i>Kasal</i>	Techn. kontrola: ING. KASAL, Ph.D. <i>Kasal</i>	VODOHOSPODÁŘSKÝ ROZVOJ A VÝSTAVBA a.s. Nádražní 4 150 56 Praha 5
Kraj: STŘEDOČESKÝ	Obec: NESPEKY, PÝSELY	Soubor: D.1.2.5.1_01_Řad 1_160.dwg	Formát: 8 A4	
Investor: OBEC NESPEKY, BENEŠOVSKÁ 12, 257 22 NESPEKY	Název stavby: VODOVOD NESPEKY – PŘIPOJENÍ MĚSTA NA SV JAVORNÍK – BENEŠOV, VODOJEM A ROZVÁDĚCÍ ŘÁDY	Datum: 07/2021	Stupeň: DPS	
Část projektu: D. DOKUMENTACE OBJEKTU	Č. zakázky: 3996/002	Měřítka: —	Číslo přílohy: D.1.2.5.1.4	

Tento výkres a jeho přílohy jsou duševním vlastnictvím akciové společnosti Vodohospodářský rozvoj a výstavba, a.s.