


# KLADČSKÉ SCHÉMA VODOVODNÍHO ŘADU 1 (D110) – 2.část

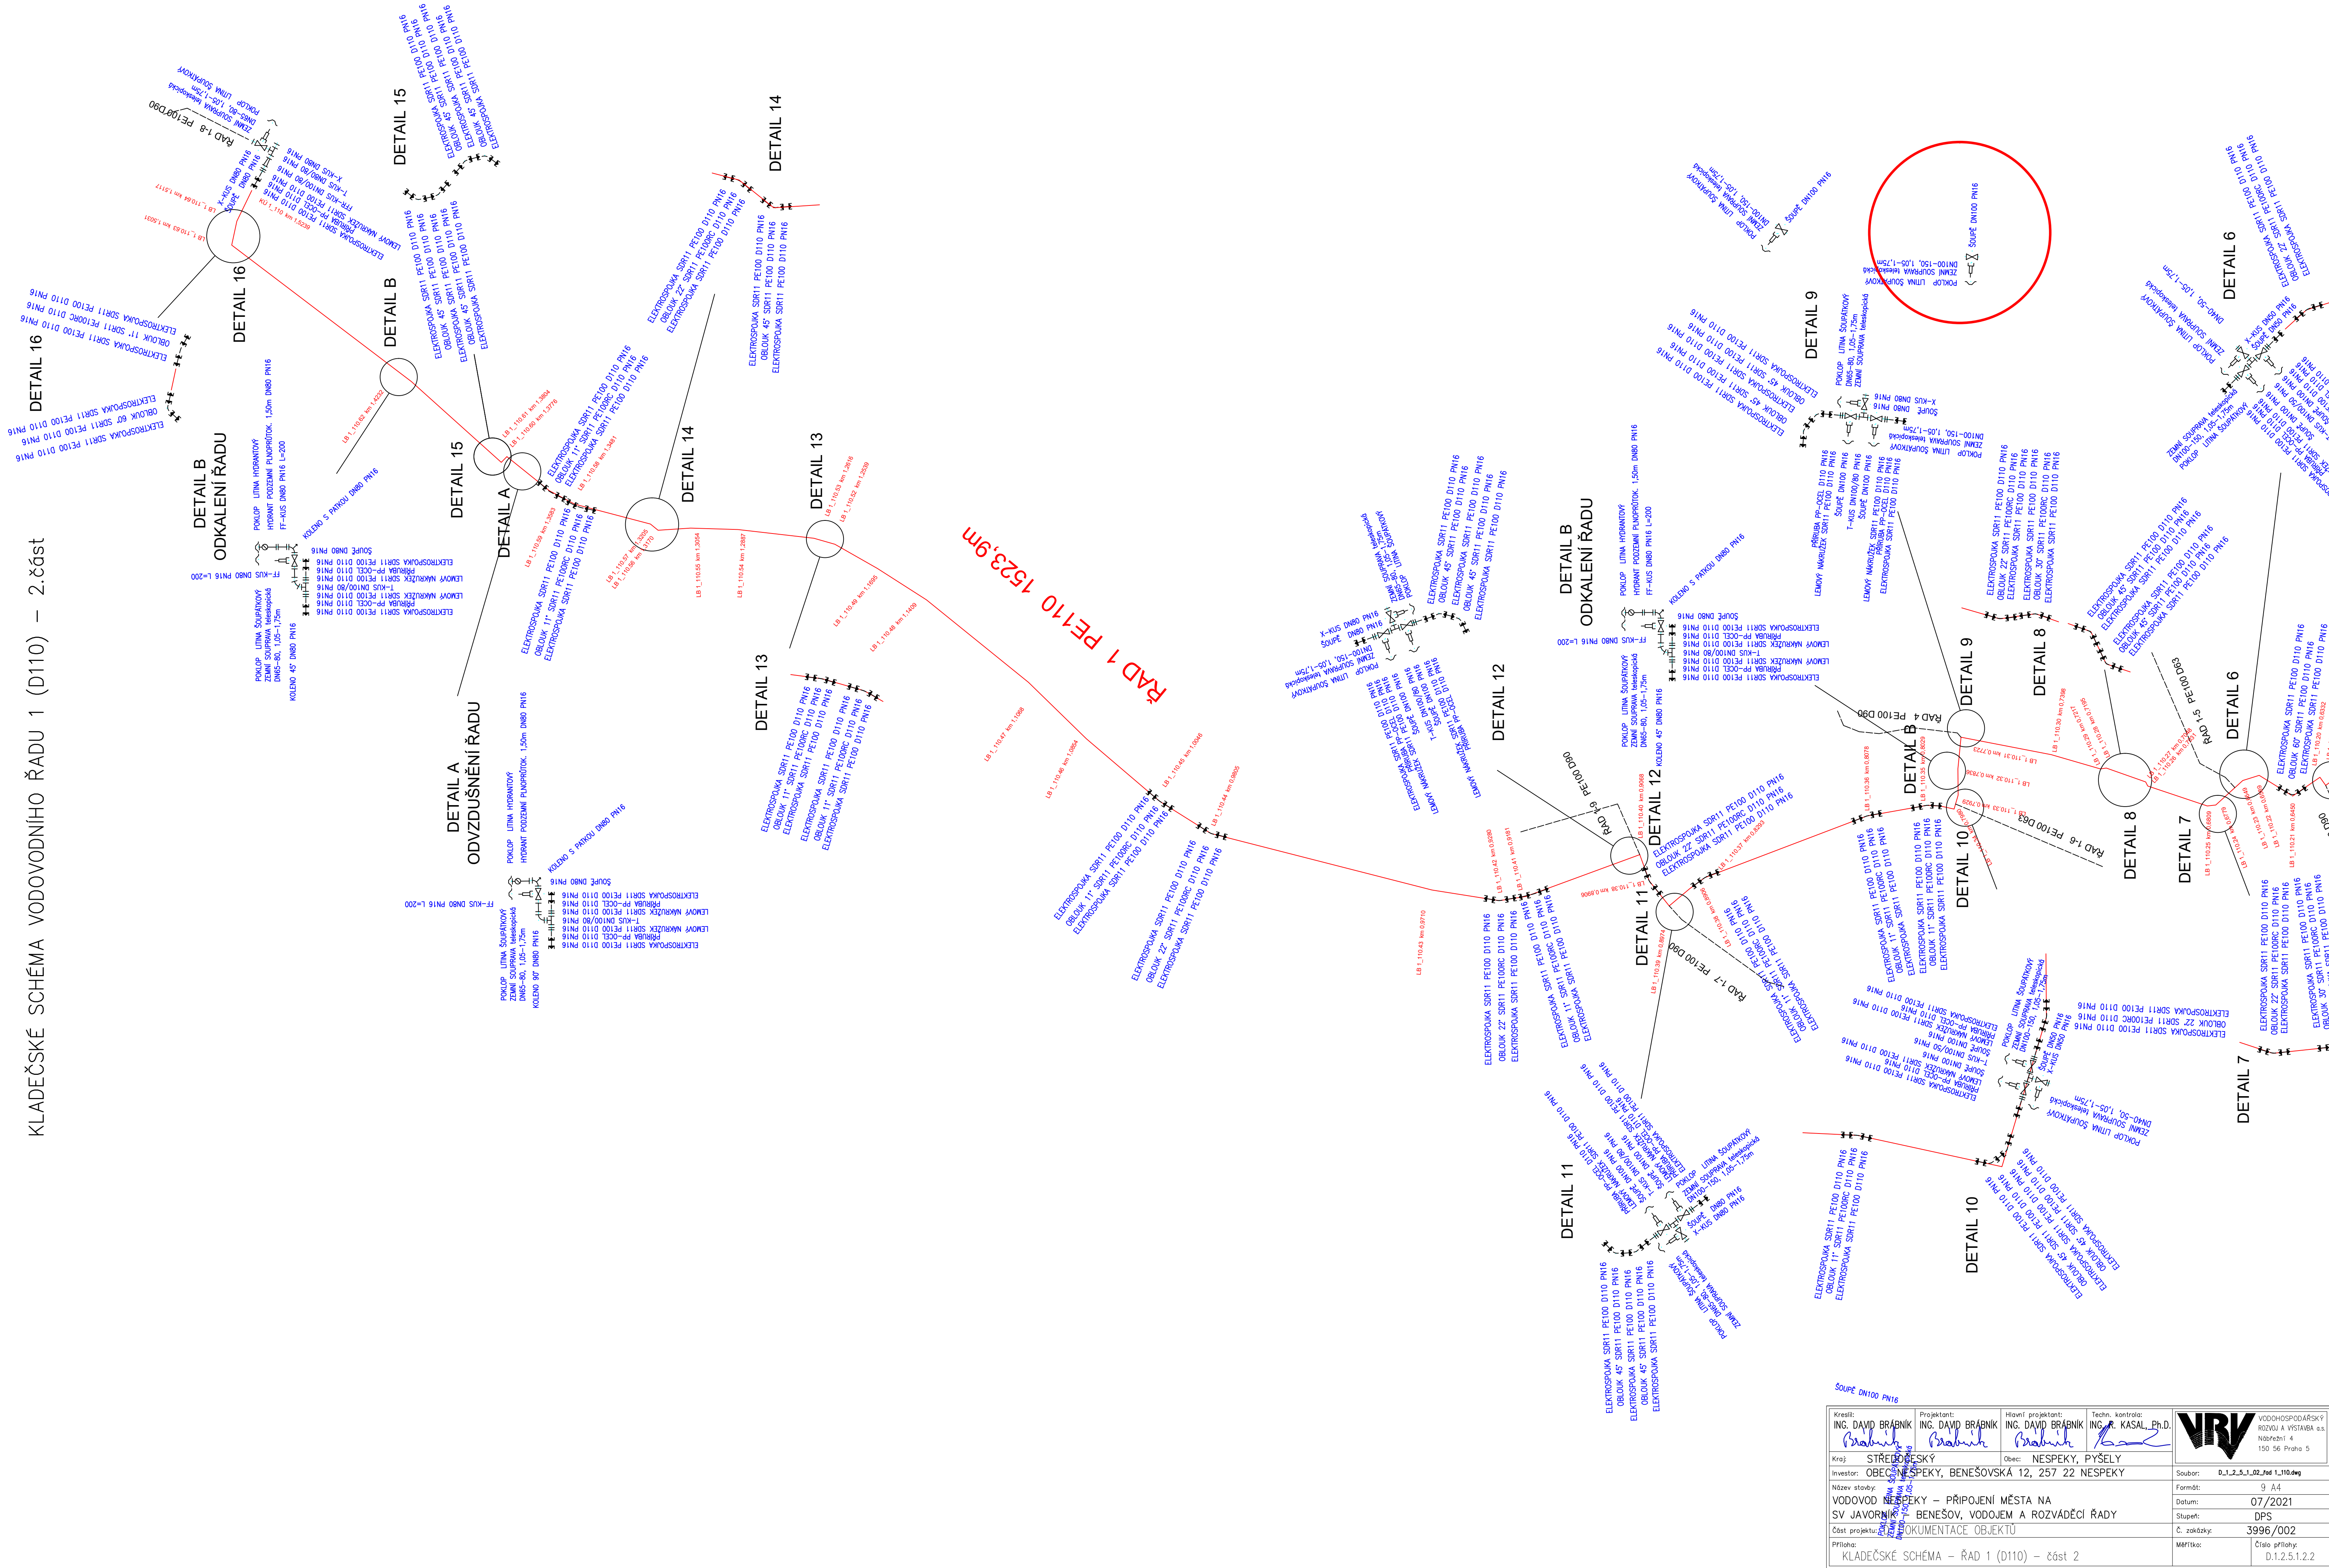

|                                                                        |                                |                                       |                                       |   |
|------------------------------------------------------------------------|--------------------------------|---------------------------------------|---------------------------------------|---|
| Ing. DAVID BRAHNÍK                                                     | Projektant: Ing. DAVID BRAHNÍK | Hlavní projektant: Ing. DAVID BRAHNÍK | Techn. kontrola: Ing. R. KASAL, Ph.D. | <br>VÝVOJ A VÝSTAVA s.r.o.<br>Náběžní 4<br>150 56 Praha 5 |
| Kraj: <b>Středočeský</b>                                               | Obec: <b>NEŠPEKY, PÝŠELY</b>   |                                       |                                       |   |
| Investor: <b>OBCA NEŠPEKY, BENEŠOVSKÁ 12, 257 22 NEŠPEKY</b>           |                                |                                       |                                       | Soubor: <b>D.1.2.5.1.02_P1_110.dwg</b>   |
| Název stavby: <b>VODOVOD NEŠPEKY – PŘIPOJENÍ MĚSTA NA SV. JAVORNÍK</b> |                                |                                       |                                       | Formát: <b>9 A4</b>   |
| Datum: <b>07/2021</b>                                                  |                                |                                       |                                       | Stupeň: <b>DPS</b>   |
| Číslo projektu: <b>01/2021</b>                                         |                                |                                       |                                       | Č. zakázky: <b>3996/002</b>   |
| Příloha: <b>KLADÉCKÉ SCHÉMA – ŘÁD 1 (D110) – část 2</b>                |                                |                                       |                                       | Měřítko: <b>D.1.2.5.1.2.2</b>   |