


KLADČSKÉ SCHÉMA VODOVODNÍHO ŘADU 1 (D110) – 1.část

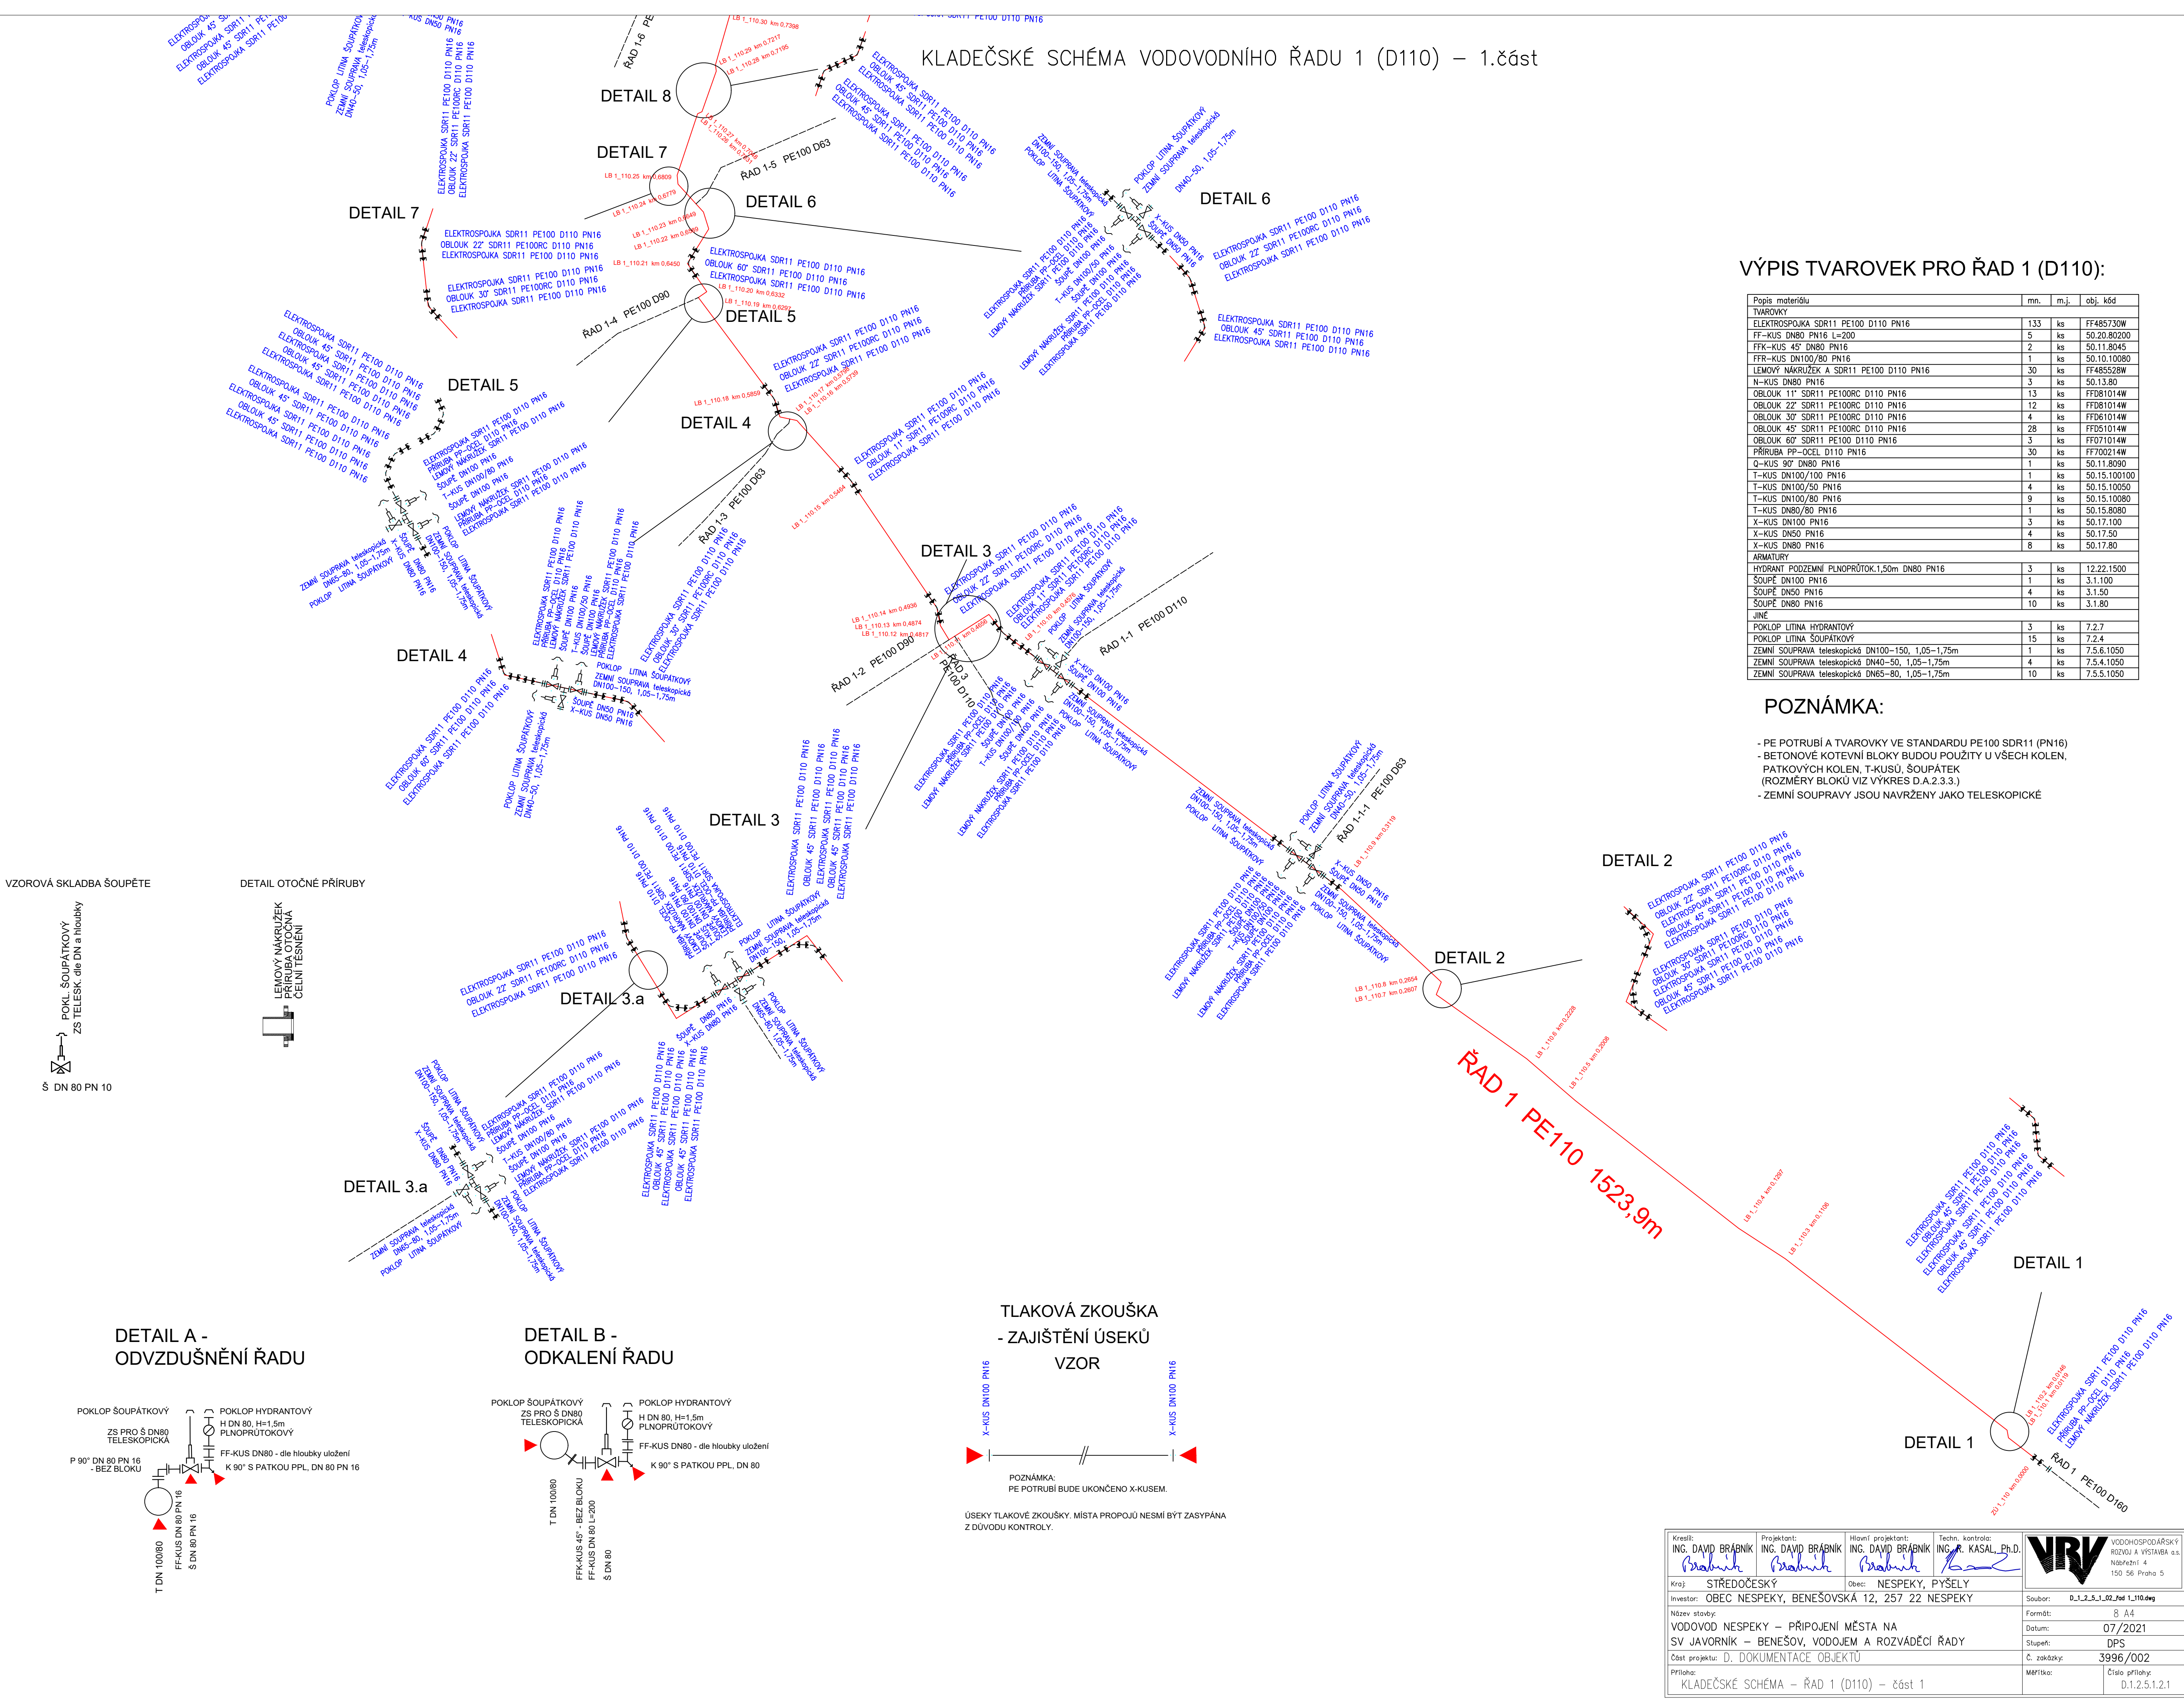


VÝPIS TVAROVEK PRO ŘAD 1 (D110):

Popis materiálu	mm.	m.j.	obj.	kčd
TVAROVKY				
ELEKTROPOJKA SDR11 PE100 D110 PN16	133	ks	FF485730W	
FF-KUS DN80 PN16 L=200	5	ks	50.20.80200	
FFK-KUS 45° DN80 PN16	2	ks	50.11.8045	
FFR-KUS DN100/80 PN16	1	ks	50.10.10080	
LEMOVÝ NAKRÚŽEK A SDR11 PE100 D110 PN16	30	ks	FF485528W	
N-KUS DN80 PN16	3	ks	50.13.80	
OBLOUK 11° SDR11 PE100RC D110 PN16	13	ks	FFD81014W	
OBLOUK 22° SDR11 PE100RC D110 PN16	12	ks	FFD81014W	
OBLOUK 30° SDR11 PE100RC D110 PN16	4	ks	FFD61014W	
OBLOUK 45° SDR11 PE100RC D110 PN16	28	ks	FFD51014W	
OBLOUK 60° SDR11 PE100 D110 PN16	3	ks	FFD71014W	
PŘÍRUBA PP-OCEL D110 PN16	30	ks	FF700214W	
Q-KUS 90° DN80 PN16	1	ks	50.11.8090	
T-KUS DN100/100 PN16	1	ks	50.15.100100	
T-KUS DN100/50 PN16	4	ks	50.15.10050	
T-KUS DN100/80 PN16	9	ks	50.15.10080	
T-KUS DN80/80 PN16	1	ks	50.15.8080	
X-KUS DN100 PN16	3	ks	50.17.100	
X-KUS DN50 PN16	4	ks	50.17.50	
X-KUS DN80 PN16	8	ks	50.17.80	
ARMATURY				
HYDRANT PODZEMNÍ PLNOPRÚTOK,1,50m DN80 PN16	3	ks	12.22.1500	
SOUPE DN100 PN16	1	ks	3.1.100	
SOUPE DN50 PN16	4	ks	3.1.50	
SOUPE DN80 PN16	10	ks	3.1.80	
JINÉ				
POKLÁP LITINA HYDRANTOVÝ	3	ks	7.2.7	
POKLÁP LITINA ŠOUPÁTKOVÝ	15	ks	7.2.4	
ZEMNÍ SOUPRAVA teleskopická DN100-150, 1,05-1,75m	1	ks	7.5.6.1050	
ZEMNÍ SOUPRAVA teleskopická DN40-50, 1,05-1,75m	4	ks	7.5.4.1050	
ZEMNÍ SOUPRAVA teleskopická DN65-80, 1,05-1,75m	10	ks	7.5.5.1050	


POZNÁMKA:

- PE POTRUBÍ A TVAROVKY VE STANDARDU PE100 SDR11 (PN16)
- BETONOVÉ KOTEVNÍ BLOKY BUDOU POUŽITY U VŠECH KOLEN,
- PATKOVÝCH KOLEN, T-KUSŮ, ŠOUPÁTEK (ROZMĚRY BLOKŮ VIZ VÝKRES D.A.2.3.3.)
- ZEMNÍ SOUPRAVY JSOU NAVRŽENY JAKO TELESKOPICKÉ


DETAIL A - ODVZDUŠNĚNÍ ŘADU

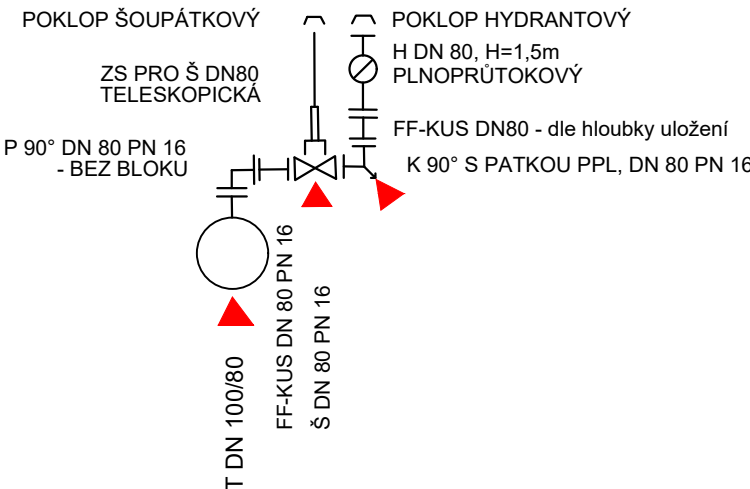

DETAIL B - ODKALENÍ ŘADU

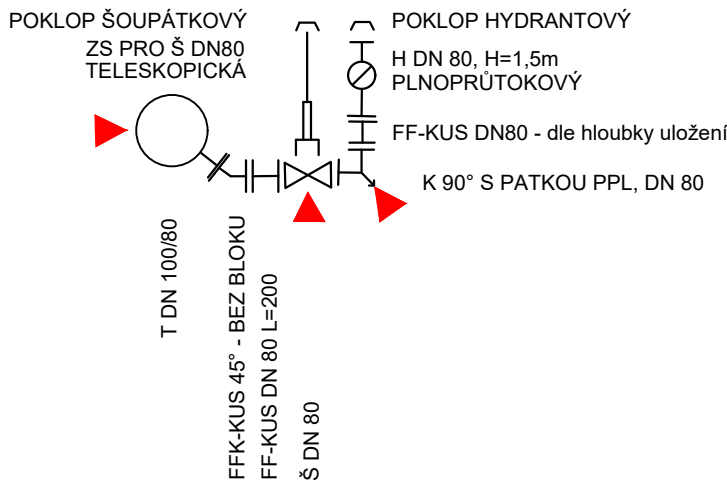

TLAKOVÁ ZKOUŠKA - ZAJIŠTĚNÍ ÚSEKŮ VZOR

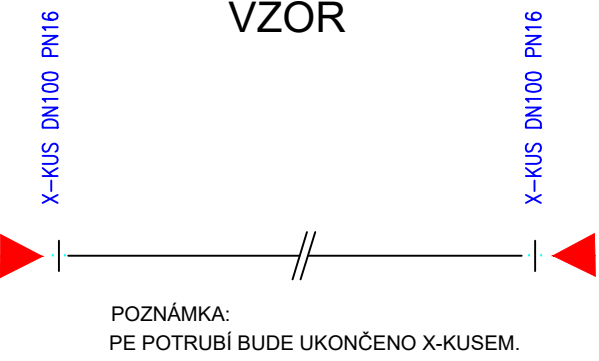

ÚSEKY TLAKOVÉ ZKOUŠKY. MÍSTA PROPOJÍ NESMÍ BÝT ZASYPÁNA Z DŮVODU KONTROLY.

Kreslil: ING. DAVID BRÁBNÍK	Projektant: ING. DAVID BRÁBNÍK	Hlavní projektant: ING. DAVID BRÁBNÍK	Techn. kontrola: ING. A. KASAL, Ph.D.	VODOHOSPODÁŘSKÝ ROZVOJ A VÝSTAVBA a.s. Nabřeží 4 150 56 Praha 5
Kraj: STŘEDOČESKÝ	Obec: NESPEKY, PYŠELY	Soubor: 0,1,2,5,1,02,Řad 1,110.dwg	Formát: 8 A4	
Název stavby: VODOVOD NESPEKY – PŘÍPOJENÍ MĚSTA NA SV JAVORNÍK – BENEŠOV, VODOJEM A ROZVÁDĚCÍ ŘÁDY	Datum: 07/2021	Stupeň: DPS	Č. zakázky: 3996/002	
Část projektu: D. DOKUMENTACE OBJEKTU	Priloha: KLADČSKÉ SCHÉMA – ŘAD 1 (D110) – část 1	Číslo přílohy: D.1.2.5.1.2.1		

Tento výkres a jeho přílohy jsou duševním vlastnictvím akciové společnosti Vodohospodářský rozvoj a výstavba, a.s.