

KLADĚČSKÉ SCHÉMA VODOVODNÍHO ŘADU 1-1

VÝPIS TVAROVEK:


Popis materiálu	mn.	m.j.
TVAROVKY		
ELEKTROSPJKA SDR11 PE100 D110 PN10/16	30	ks
FF-KUS DN80 PN10/16 L=200	3	ks
FFK-KUS 45° DN80 PN10/16	1	ks
FFR-KUS DN100/80 PN10/16	1	ks
LEMOVÝ NÁKRUŽEK A SDR11 PE100 D110 PN10/16	10	ks
N-KUS DN80 PN10/16	3	ks
OBLOUK 11° SDR11 PE100RC D110 PN10/16	4	ks
OBLOUK 45° SDR11 PE100RC D110 PN10/16	8	ks
OBLOUK 60° SDR11 PE100 D110 PN10/16	1	ks
PRÍRUBA PP-OCEL D110 PN16	10	ks
Q-KUS 90° DN80 PN10/16	1	ks
T-KUS DN100/50 PN10/16	1	ks
T-KUS DN100/80 PN10/16	3	ks
X-KUS DN100 PN10/16	2	ks
X-KUS DN50 PN10/16	1	ks
X-KUS DN80 PN10/16	1	ks
ARMATURY		
HYDRANT PODZEMNÍ PLNOPRŮTOK, 1,50m DN80 PN16	3	ks
ŠOUPĚ DN100 PN10/16	4	ks
ŠOUPĚ DN50 PN10/16	1	ks
ŠOUPĚ DN80 PN10/16	4	ks
JINÉ		
POKLAP LITINA HYDRANTOVÝ	3	ks
POKLAP LITINA ŠOUPÁTKOVÝ	9	ks
ZEMNÍ SOUPRAVA teleskopická DN100-150, 1,05-1,75m	4	ks
ZEMNÍ SOUPRAVA teleskopická DN40-50, 1,05-1,75m	1	ks
ZEMNÍ SOUPRAVA teleskopická DN65-80, 1,05-1,75m	4	ks

POZNÁMKA:


- PE POTRUBÍ A TVAROVKY VE STANDARDU PE100 SDR11 (PN16)
- BETONOVÉ KOTEVNÍ BLOKY BUDOU POUŽITÝ U VŠECH KOLEN, PATKOVÝCH KOLEN, T-KUSŮ, ŠOUPÁTEK (ROZMĚRY BLOKŮ VIZ VÝKRES D.A.2.3.3.)
- ZEMNÍ SOUPRAVY JSOU NAVRŽENY JAKO TELESKOPICKÉ

Kreslí: ING. DAVID BRÁBNÍK <i>Brabník</i>	Projektant: ING. DAVID BRÁBNÍK <i>Brabník</i>	Hlavní projektant: ING. DAVID BRÁBNÍK <i>Brabník</i>	Techn. kontrola: ING. R. KASAL, Ph.D. <i>Kasal</i>	 VODOHOSPODÁŘSKÝ ROZVOJ A VÝSTAVBA a.s. Nábrežní 4 150 56 Praha 5
Kraj: STŘEDOČESKÝ	Obec: NESPEKY, PYŠELÝ			
Investor: OBEC NESPEKY, BENEŠOVSKÁ 12, 257 22 NESPEKY				Soubor: D_1_2_5_1_03_Fod 1-1.dwg
Název stavby: VODOVOD NESPEKY – PŘIPOJENÍ MĚSTA NA SV JAVORNÍK – BENEŠOV, VODOJEM A ROZVÁDĚČI ŘADY				Formát: 5 A4
Část projektu: D. DOKUMENTACE OBJEKTŮ				Datum: 07/2021
Příloha: KLADEČSKÉ SCHÉMA – ŘAD 1-1				Stupeň: DPS
				Č. zakázky: 3996/002
				Měřítko: Číslo přílohy: D.1.2.5.1.3


Tento výkres a jeho přílohy jsou duševním vlastnictvím akciové společnosti Vodohospodářský rozvoj a výstavba, a.s.

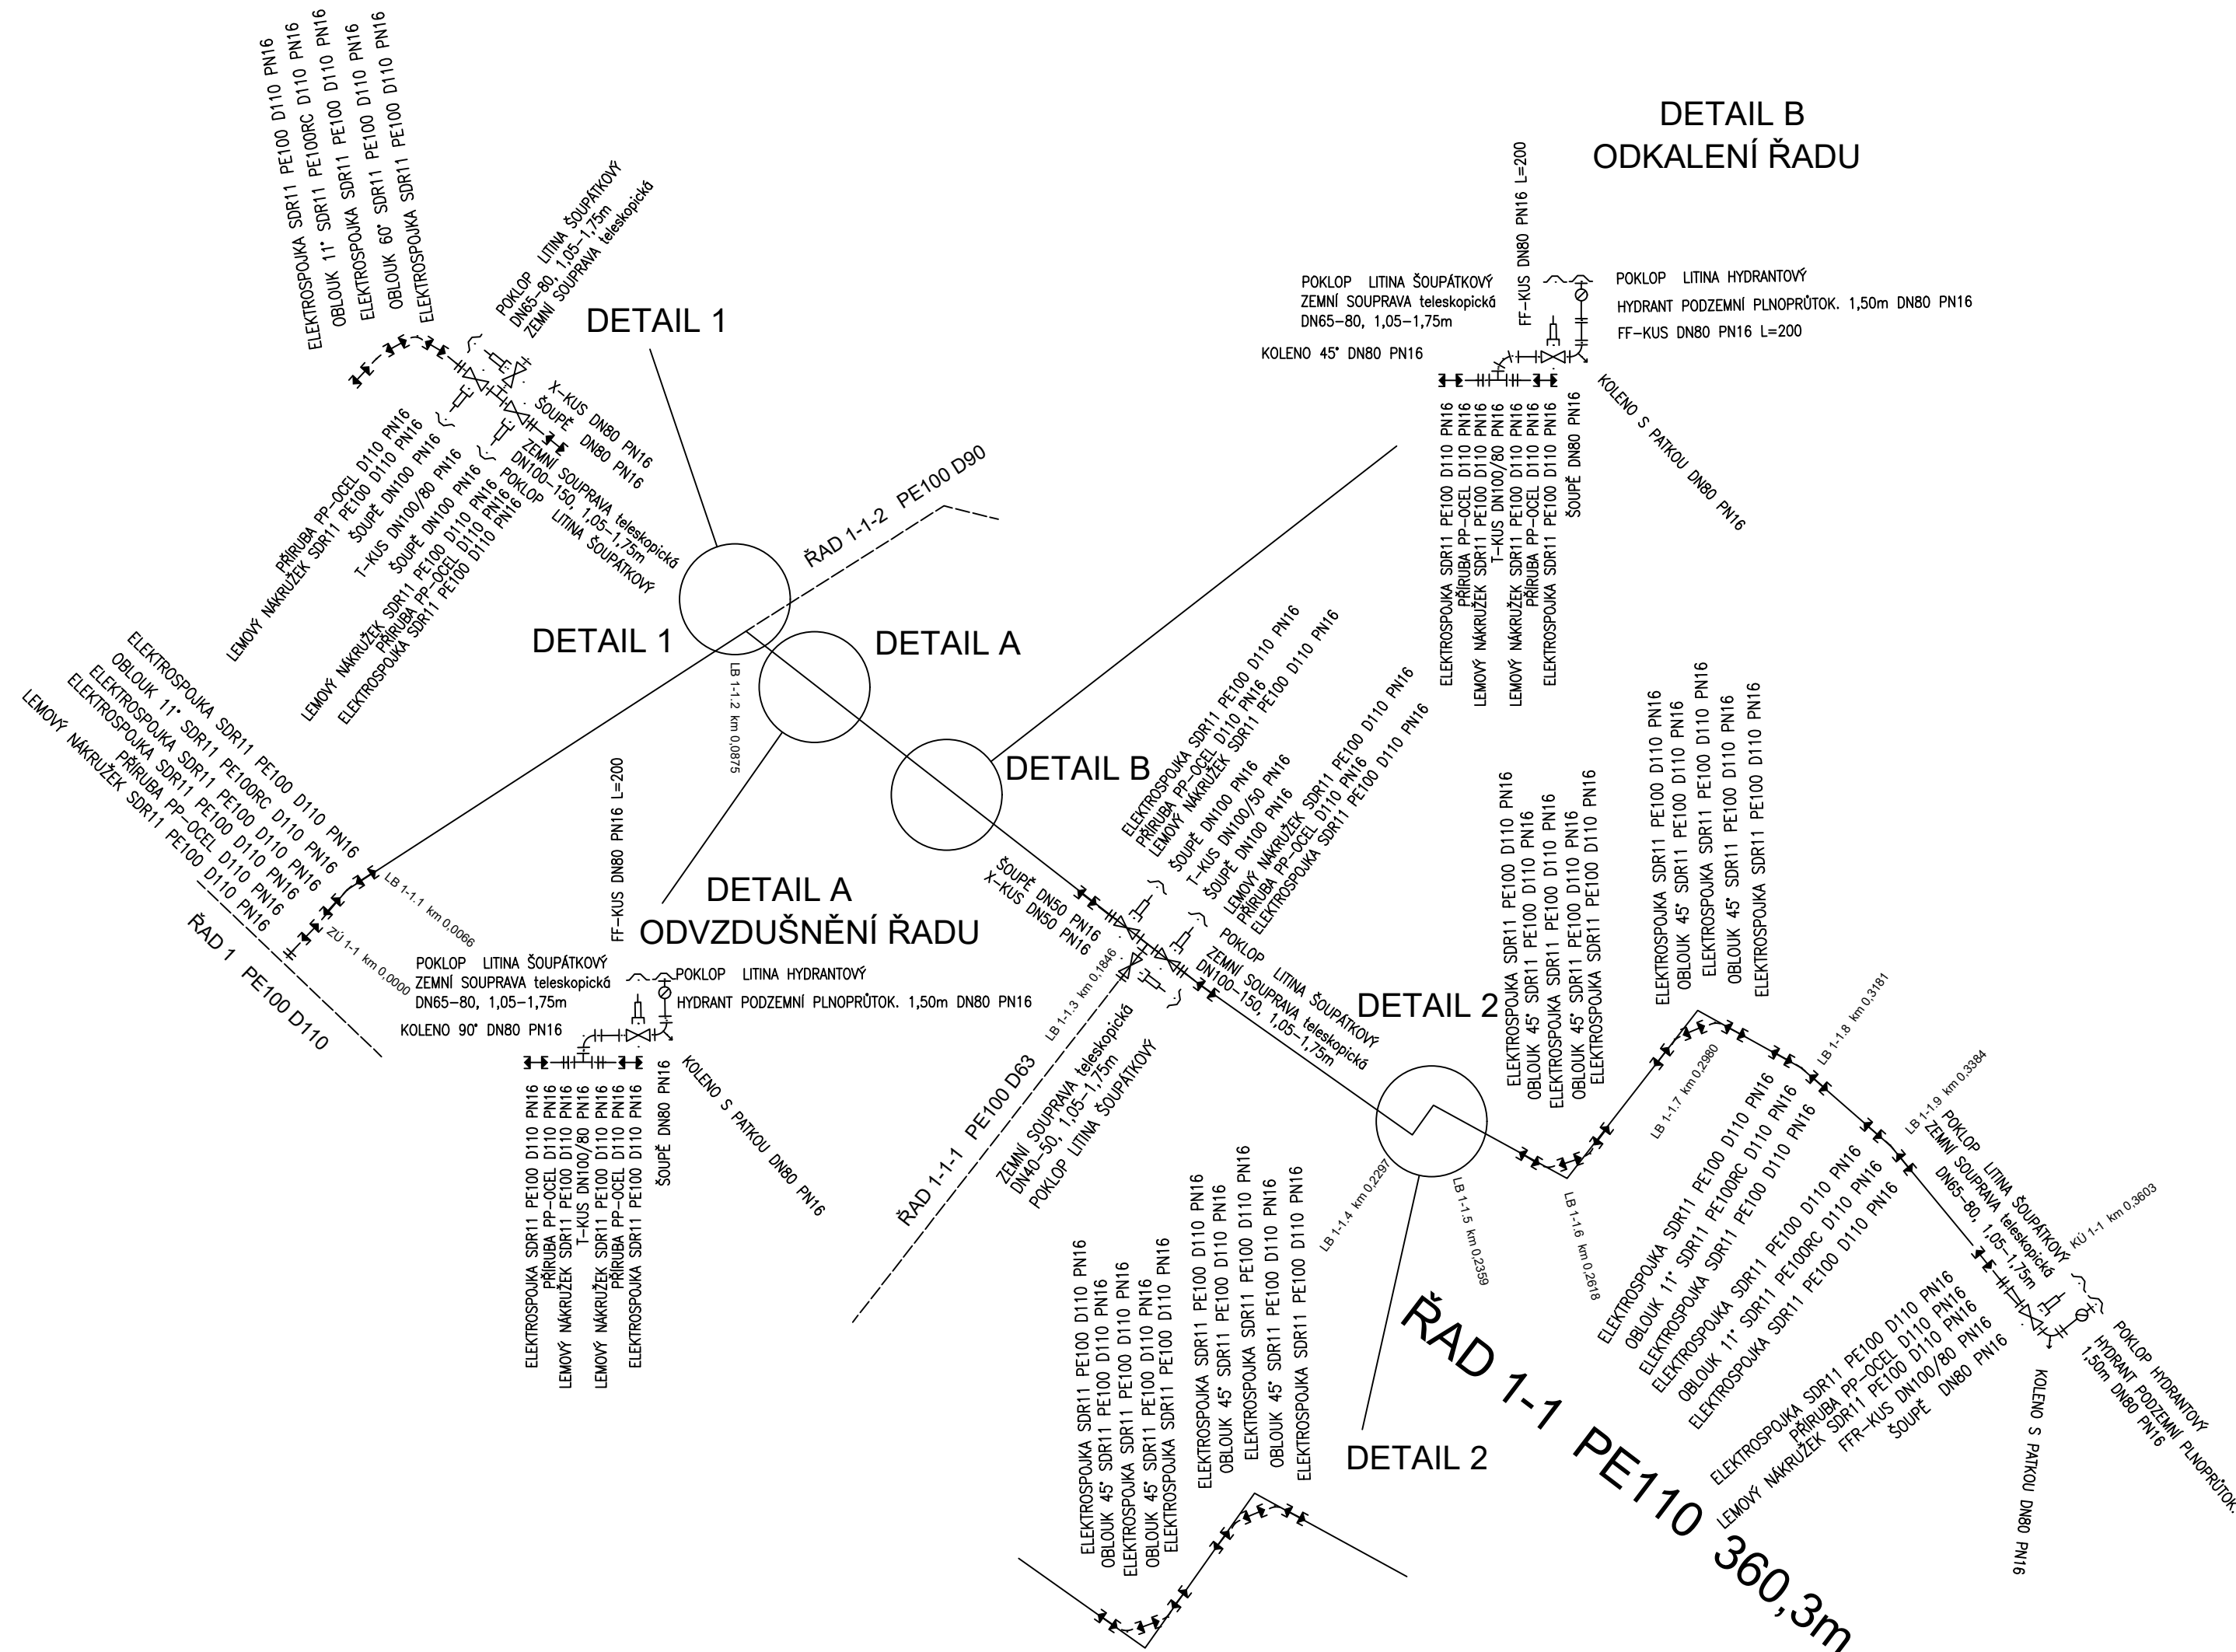

DETAIL A -
ODVZDUŠNĚNÍ ŘADU

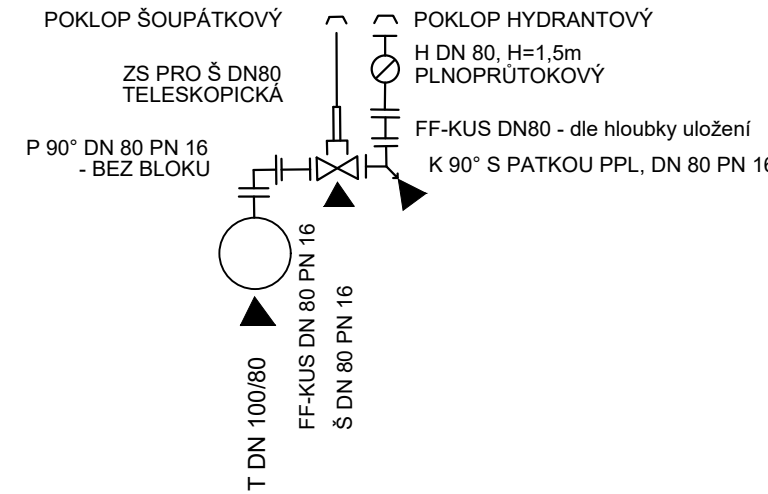

DETAIL B - ODKALENÍ ŘADU

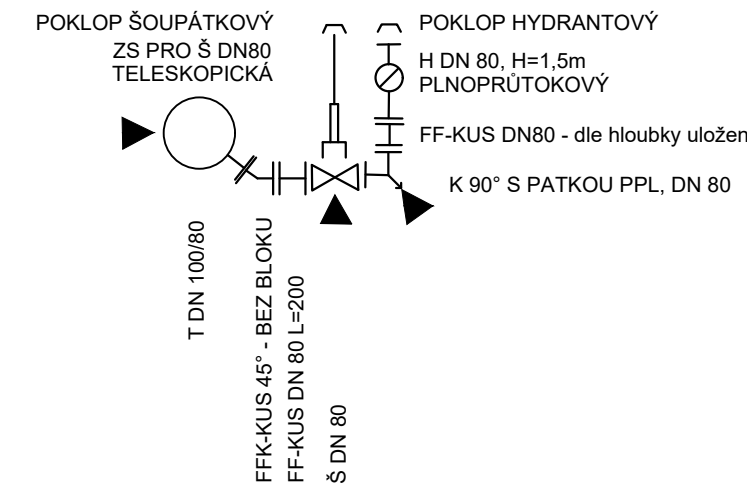

TLAKOVÁ ZKOUŠKA
- ZAJIŠTĚNÍ ÚSEKŮ
VZOR



POZNÁMKA:
PE POTRUBÍ BUDE UKONČENO X-KUSEM.

ÚSEKY TLAKOVÉ ZKOUŠKY. MÍSTA PROPOJŮ NESMÍ BÝT ZASYPÁNA
Z DŮVODU KONTROLY.