


KLADĚČSKÉ SCHÉMA VODOVODNÍHO ŘADU 2 (D90)

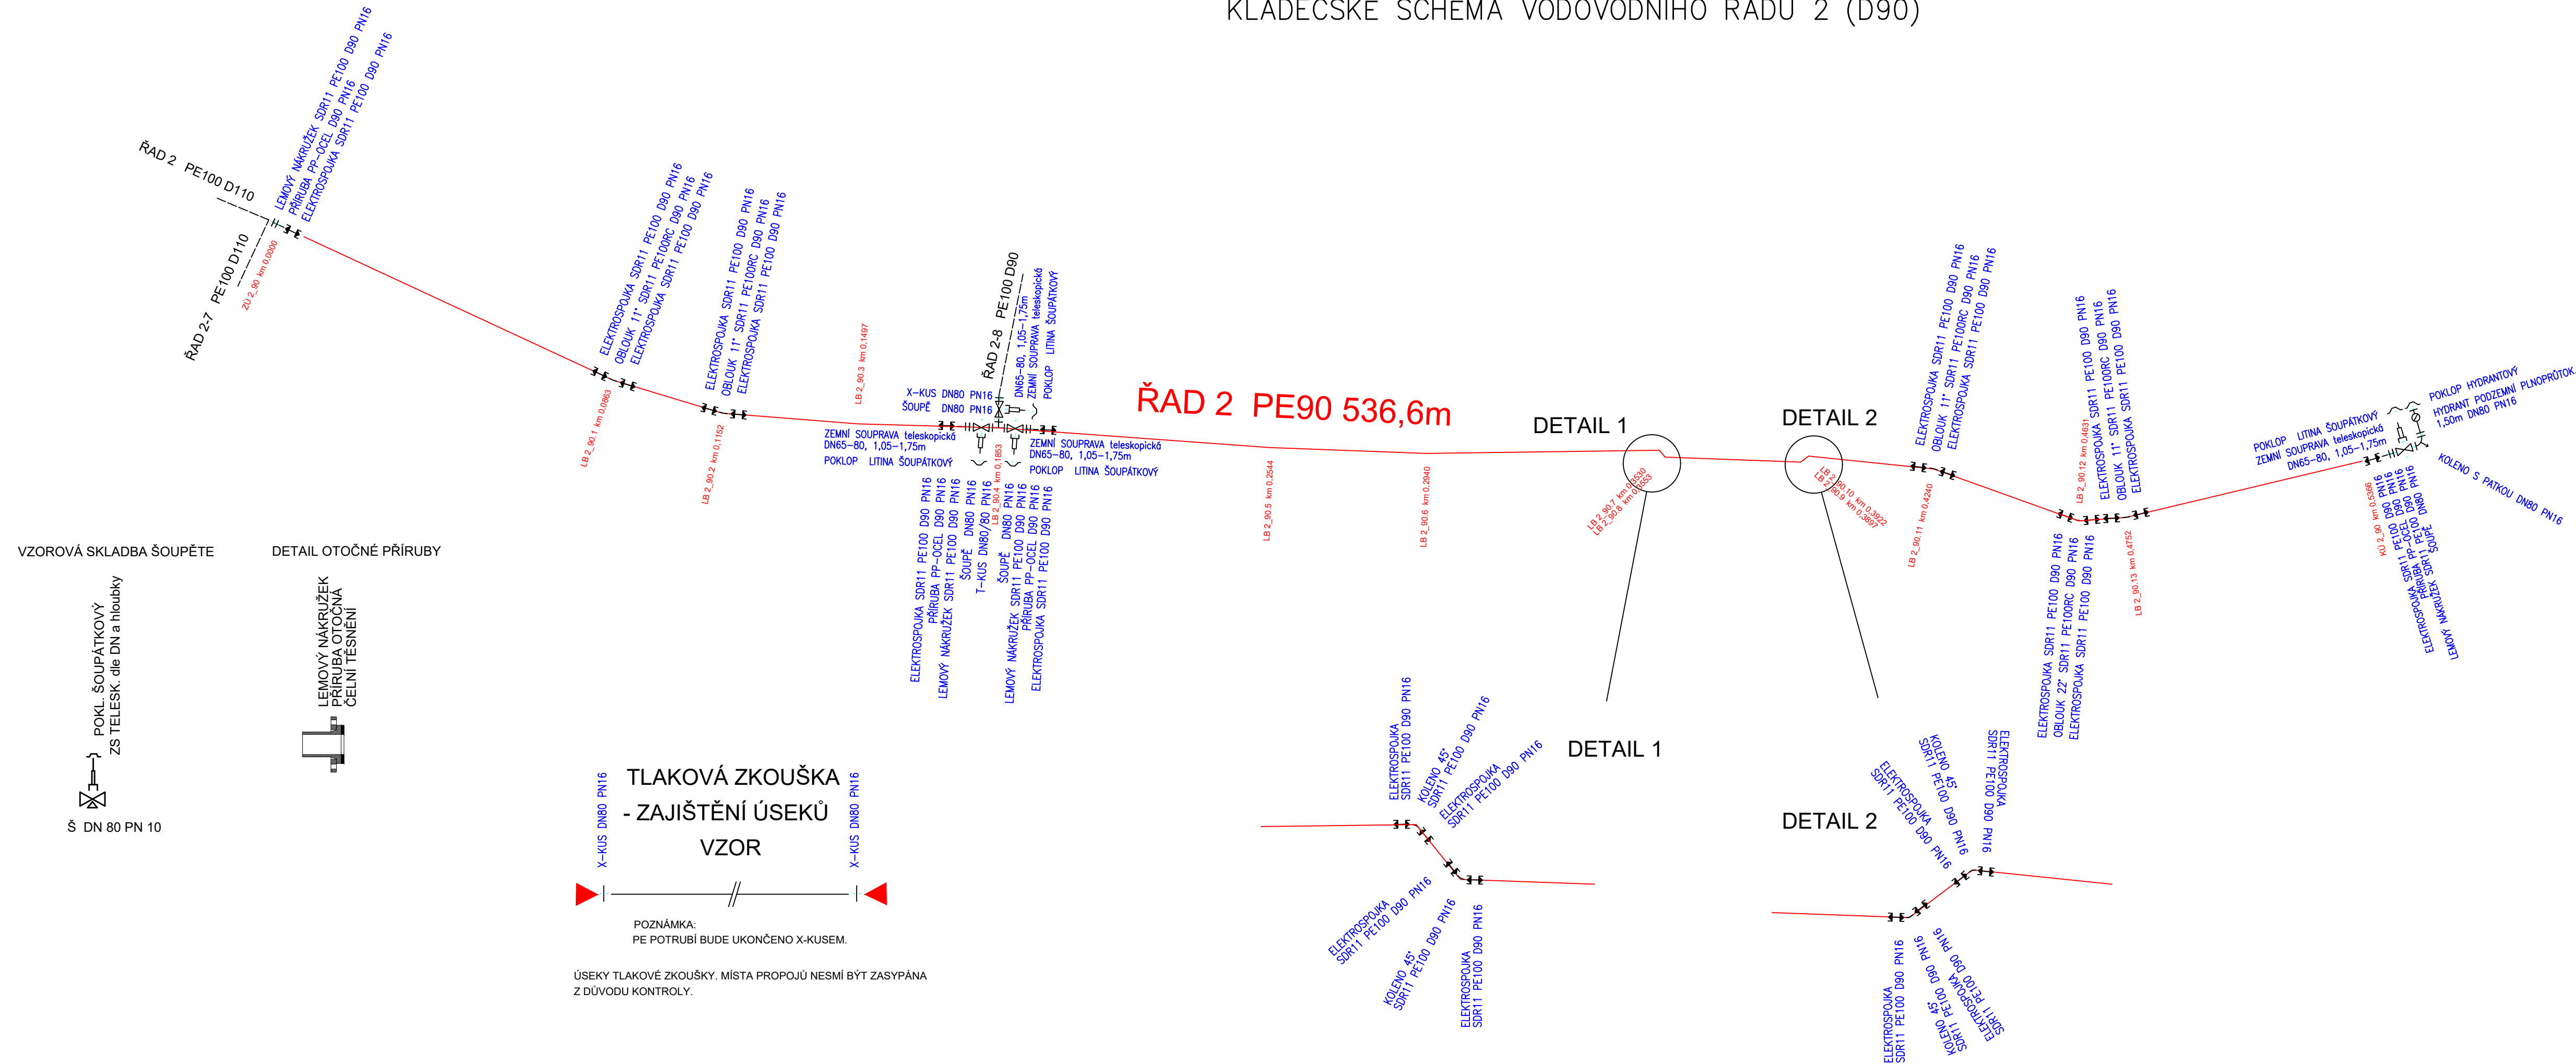

VÝPIS TVAROVEK:

Popis materiálu	mn.	m.j.
TVAROVKY		
ELEKTROSPJKA SDR11 PE100 D90 PN10/16	22	ks
KOLENO 45° SDR11 PE100 D90 PN10/16	4	ks
LEMOVÝ NÁKRUŽEK A SDR11 PE100 D90 PN10/16	4	ks
N-KUS DN80 PN10/16	1	ks
OBLOUK 11° SDR11 PE100RC D90 PN10/16	4	ks
OBLOUK 22° SDR11 PE100RC D90 PN10/16	1	ks
PŘÍRUBA PP-OCEL D90 PN16	4	ks
T-KUS DN80/80 PN10/16	1	ks
X-KUS DN80 PN10/16	3	ks
ARMATURY		
HYDRANT PODZEMNÍ PLNOPRŮTOK, 1,50m DN80 PN16	1	ks
ŠOUPĚ DN80 PN10/16	4	ks
JINÉ		
POKLOP LITINA HYDRANTOVÝ	1	ks
POKLOP LITINA ŠOUPÁTKOVÝ	4	ks
ZEMNÍ SOUPRAVA teleskopická DN65-80, 1,05-1,75m	4	ks

POZNÁMKA:

- PE POTRUBÍ A TVAROVKY VE STANDARDU PE100 SDR11 (PN16)
- BETONOVÉ KOTEVNÍ BLOKY BUDOU POUŽITY U VŠECH KOLEN, PATKOVÝCH KOLEN, T-KUSŮ, ŠOUPÁTEK (ROZMĚRY BLOKŮ VIZ VÝKRES D.A.2.3.3.)
- ZEMNÍ SOUPRAVY JSOU NAVRŽENY JAKO TELESKOPICKÉ

Kreslí: ING. DAVID BRÁBNÍK 	Projektant: ING. DAVID BRÁBNÍK 	Hlavní projektant: ING. DAVID BRÁBNÍK 	Techn. kontrola: ING. R. KASAL, Ph.D. 	 VODOHOSPODÁŘSKÝ ROZVOJ A VÝSTAVBA a.s. Nábřeží 4 150 56 Praha 5
Kraj: STŘEDOČESKÝ	Obec: NESPEKY, PYŠELÝ			
Investor: OBEC NESPEKY, BENEŠOVSKÁ 12, 257 22 NESPEKY				
Název stavby: VODOVOD NESPEKY – PŘIPOJENÍ MĚSTA NA SV JAVORNÍK – BENEŠOV, VODOJEM A ROZVÁDĚČI ŘADY				
Část projektu: D. DOKUMENTACE OBJEKTŮ				Soubor: D_1_2_5_2_02_fod_2_90.dwg
Příloha: KLADEČSKÉ SCHÉMA – ŘAD 2				Formát: 5 A4
				Datum: 07/2021
				Stupeň: DPS
Číslo zakázky: 3996/002				Číslo přílohy: D.1.2.5.2.2

Tento výkres a jeho přílohy jsou duševním vlastnictvím akciové společnosti Vodohospodářský rozvoj a výstavba, a.s.