


KLADĚČSKÉ SCHÉMA VODOVODNÍHO ŘADU 3-4

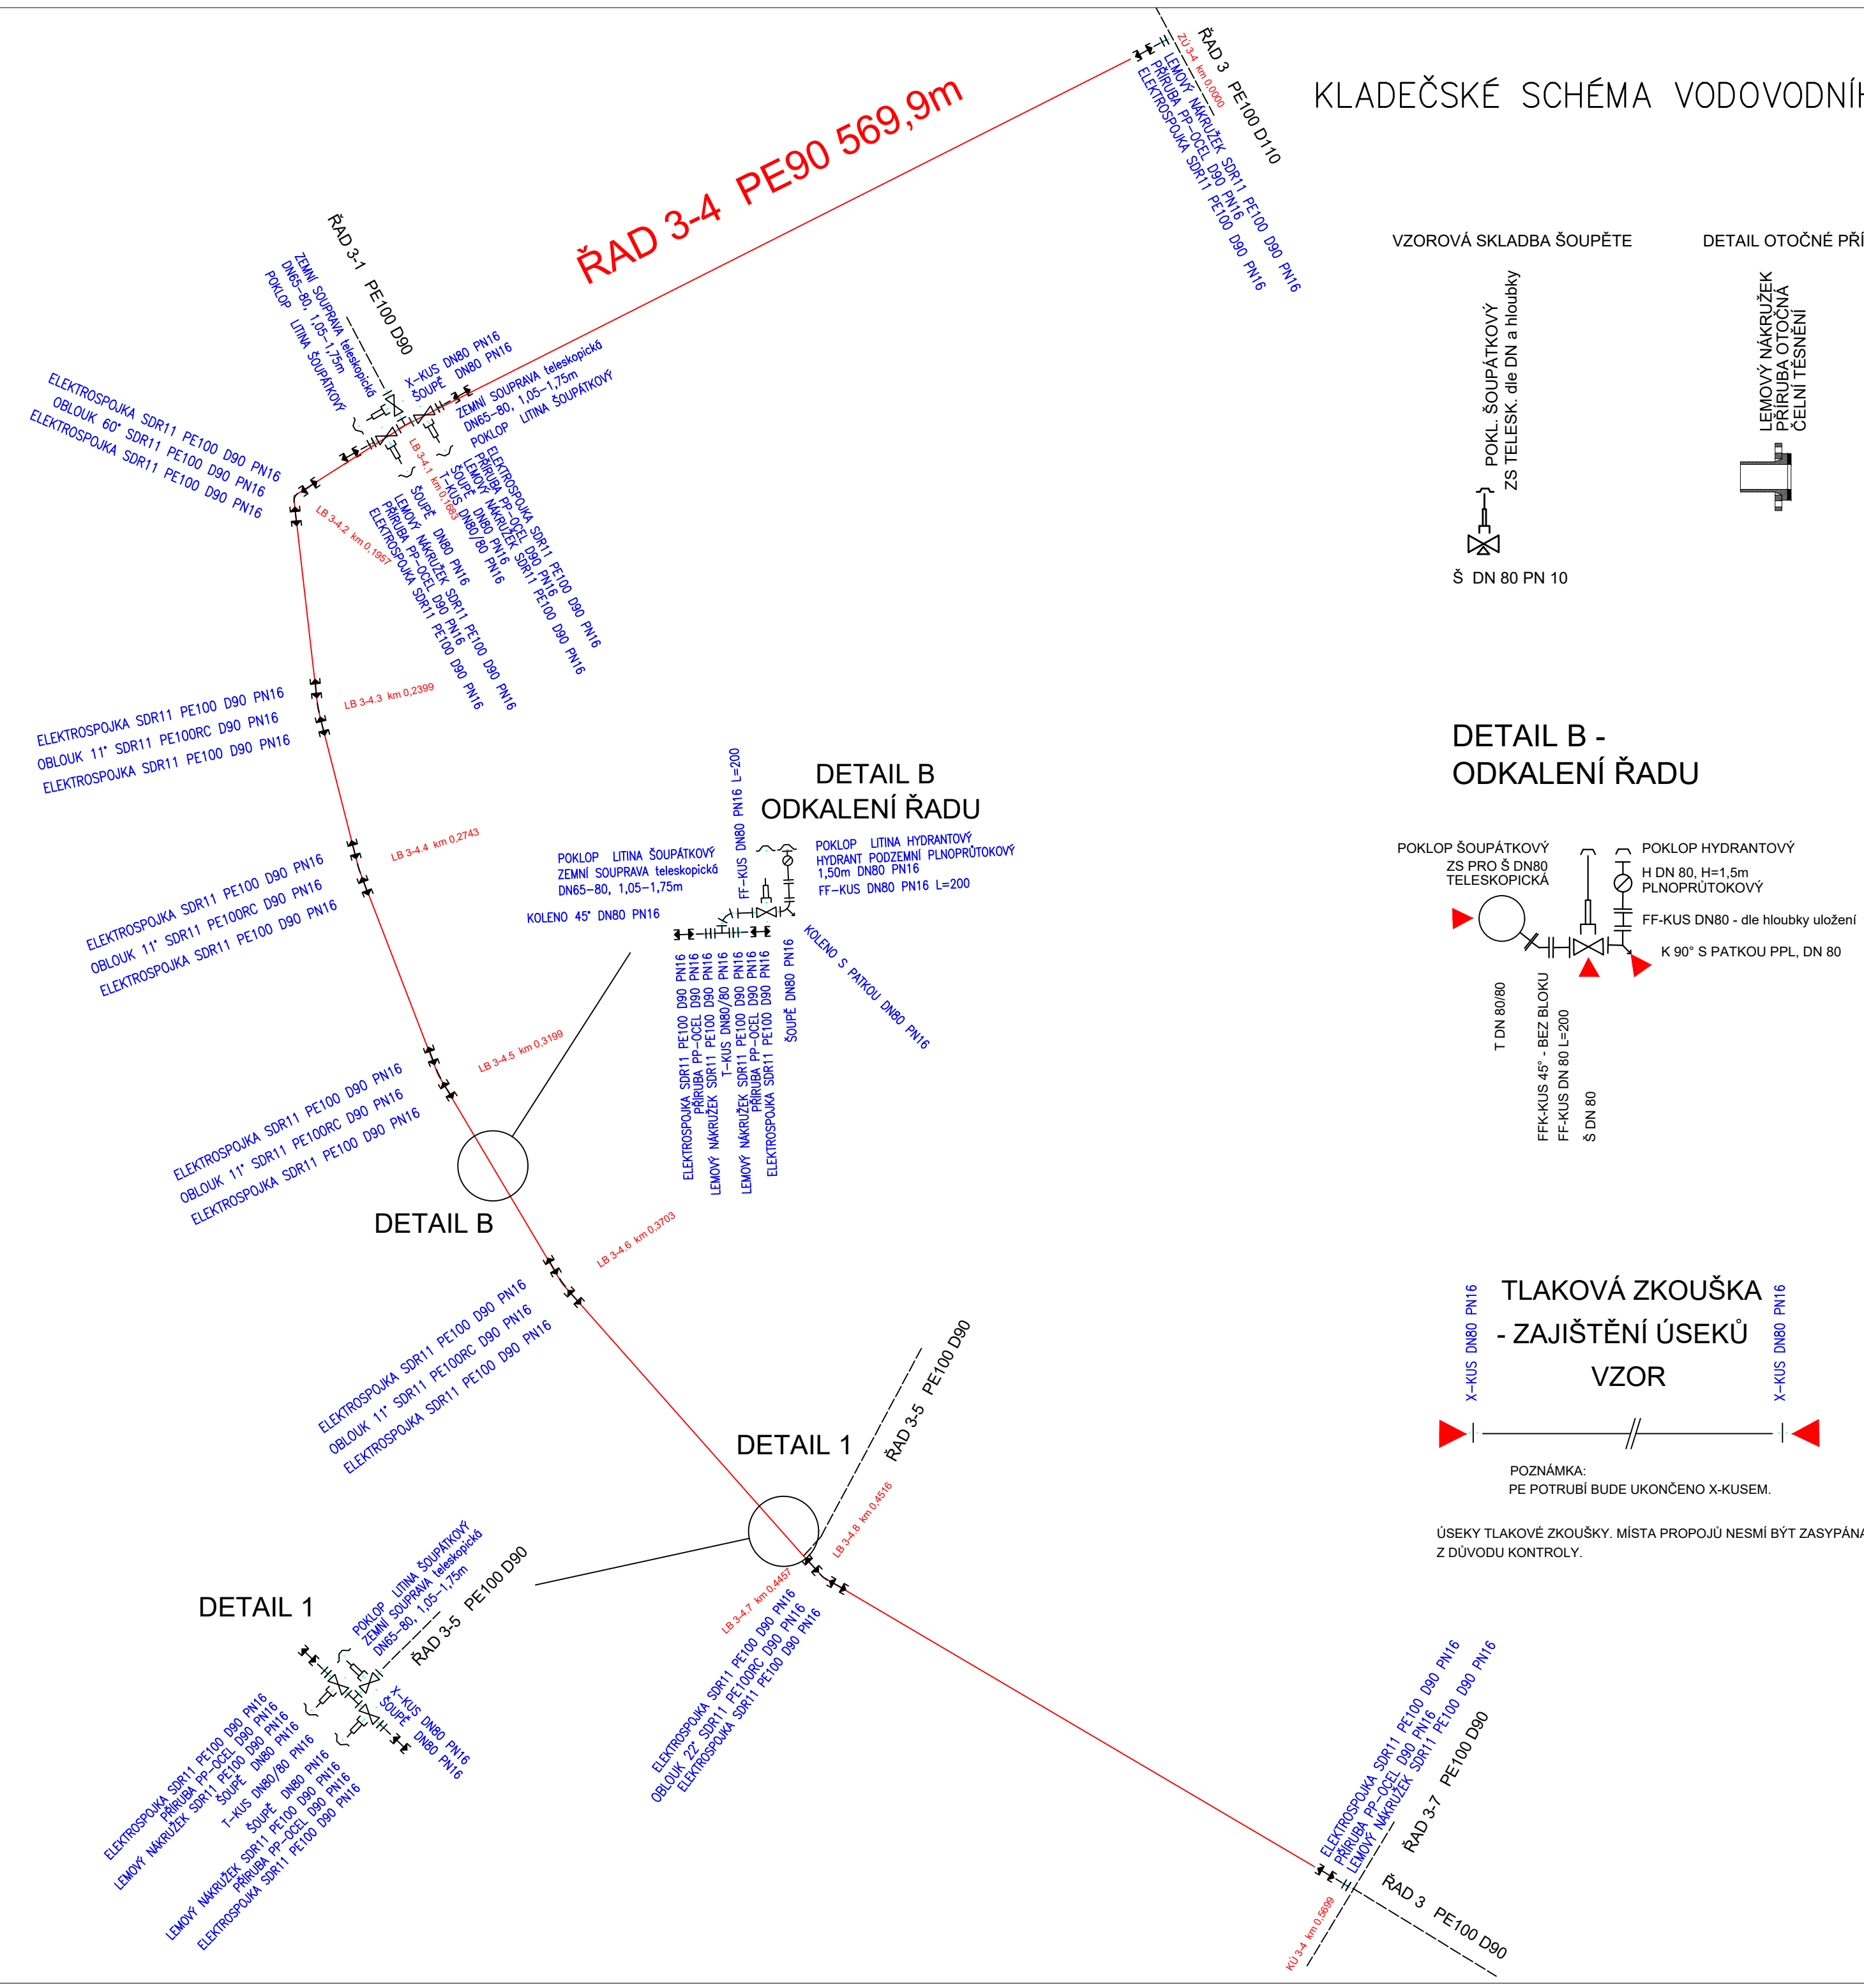


VZOROVÁ SKLADBA ŠOUPĚTE

DETAIL OTOČNÉ PŘÍRUBY



DETAIL B -
ODKALENÍ ŘADU

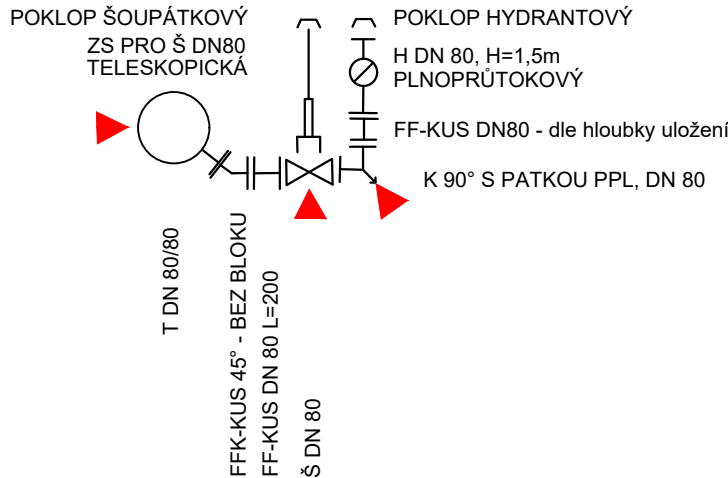


VÝPIS TVAROVEK:

Popis materiálu	mn.	m.j.
TVAROVKY		
ELEKTROSPJOJKA SDR11 PE100 D90 PN10/16	20	ks
FF-KUS DN80 PN10/16 L=200	2	ks
FFK-KUS 45° DN80 PN10/16	1	ks
LEMOVÝ NÁKRUŽEK A SDR11 PE100 D90 PN10/16	8	ks
N-KUS DN80 PN10/16	1	ks
OBLOUK 11° SDR11 PE100RC D90 PN10/16	4	ks
OBLOUK 22° SDR11 PE100RC D90 PN10/16	1	ks
OBLOUK 60° SDR11 PE100 D90 PN10/16	1	ks
PŘÍRUBA PP-OCEL D90 PN16	8	ks
T-KUS DN80/80 PN10/16	3	ks
X-KUS DN80 PN10/16	4	ks
ARMATURY		
HYDRANT PODZEMNÍ PLNOPRŮTOK. 1,50m DN80 PN16	1	ks
ŠOUPĚ DN80 PN10/16	7	ks
JINÉ		
POKLAP LITINA HYDRANTOVÝ	1	ks
POKLAP LITINA ŠOUPÁTKOVÝ	7	ks
ZEMNÍ SOUPRAVA teleskopická DN65-80, 1,05-1,75m	7	ks

POZNÁMKA:

- PE POTRUBÍ A TVAROVKY VE STANDARDU PE100 SDR11 (PN16)
- BETONOVÉ KOTEVNÍ BLOKY BUDOU POUŽITY U VŠECH KOLEN, PATKOVÝCH KOLEN, T-KUSŮ, ŠOUPÁTEK (ROZMĚRY BLOKŮ VIZ VÝKRES D.A.2.3.3.)
- ZEMNÍ SOUPRAVY JSOU NAVRŽENY JAKO TELESKOPICKÉ

TLAKOVÁ ZKOUŠKA
- ZAJIŠTĚNÍ ÚSEKŮ
VZOR

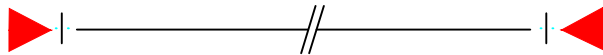

POZNÁMKA:
PE POTRUBÍ BUDE UKONČENO X-KUSEM.

ÚSEKY TLAKOVÉ ZKOUŠKY. MÍSTA PROPOJŮ NESMÍ BÝT ZASYPÁNA Z DŮVODU KONTROLY.

Kreslil: ING. DAVID BRÁBNÍK <i>Brabnik</i>	Projektant: ING. DAVID BRÁBNÍK <i>Brabnik</i>	Hlavní projektant: ING. DAVID BRÁBNÍK <i>Brabnik</i>	Techn. kontrola: ING. R. KASAL, Ph.D. <i>Kasal</i>	 VODOHOSPODÁŘSKÝ ROZVOJ A VÝSTAVBA a.s. Nábrežní 4 150 56 Praha 5
Kraj: STŘEDOČESKÝ	Obec: NESPEKY, PYŠELÝ			
Investor: OBEC NESPEKY, BENEŠOVSKÁ 12, 257 22 NESPEKY				Soubor: D_1_2_5_3_06_rad 3-4.dwg
Název stavby: VODOVOD NESPEKY – PŘIPOJENÍ MĚSTA NA SV JAVORNÍK – BENEŠOV, VODOJEM A ROZVÁDĚČÍ ŘADY				Formát: 6 A4
Část projektu: D. DOKUMENTACE OBJEKTŮ				Datum: 07/2021
Příloha: KLADEČSKÉ SCHÉMA – ŘAD 3-4				Stupeň: DPS
				Č. zakázky: 3996/002
				Měřítko: Číslo přílohy: D.1.2.5.3.6

Tento výkres a jeho přílohy jsou duševním vlastnictvím akciové společnosti Vodohospodářský rozvoj a výstavba, a.s.